


5617+—

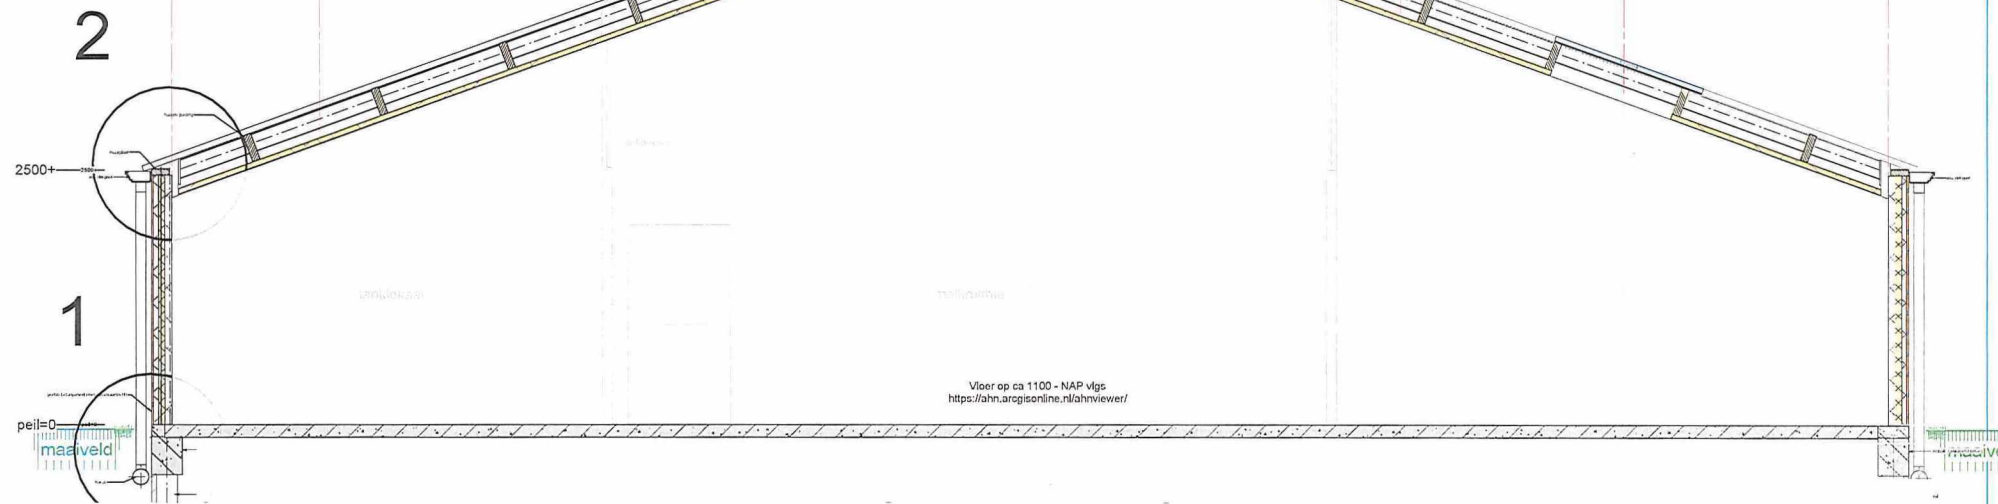

Verstoring ondergrond ivm niet
aanvragen archeologisch onderzoek

Westzijde 13
1426 AR De Hoef
Tel. 06 23343928
projectno.

adviseur D. Heideman
getekend Dh
datum 5 september 2019
wijz. a
b
c
schaal 1 : 1000
formaat A3
bladnr.

777001

Si-3

Postbus 396
6710 BJ Ede
Tel. 0318 - 675 400
E. info@agra-matic.nl

AGRA-MATIC
ADVIES MILIEU BOUW
20190903_777001_voor V.O.D. B.V.C. v.w.v. © 2019 alle rechten voorbehouden