

ARCHITECTENBUREAU
DE VRIES & THUNNISSEN
Oud Loosdrechtseweg 254
1231 NA Loosdrecht
T 035 64324 60
E info@dvts.nl
W www.dvts.nl


Opdrachtgever: Dhr. M van Duijvendijk
Project: Oud over 59 Loenen aan de Vecht
Fase: Vooroverleg
Onderdeel: situatie bestaand

kadastrale gemeente Loenen
Sectie E
Perceel 727 en 876

Alle maten in het werk controleren



Werknummer: 1822
Biednummer: 02-00
Schaal: 1:1000
Datum: 28-11-2018
Wijziging: 29-01-2019

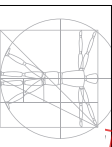

ARCHITECTENBUREAU
DE VRIES & THUNNISSEN
Oud Loosdrechtseweg 254
1251 NJ Loosdrecht
T 035 64324 60
E info@dvts.nl
W www.dvts.nl


Opdrachtgever: Dhr. M van Duijvendijk
Project: Oud over 59 Loenen aan de Vecht
Fase: Vooroverleg
Onderdeel: situatie




kadastrale gemeente Loenen
Sectie E
Perceel 727 en 876

Alle maten in het werk controleren

Werknummer: 1822
Biednummer: 02-01
Schaal: 1:1000
Datum: 28-11-2018
Wijziging: 29-01-2019

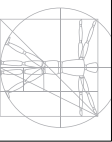


ARCHITECTENBUREAU
DE VRIES & THIJSSEN
Oud Loosdrechtseweg 254
1231 NA Loosdrecht
T 035 64324 60
E info@dvts.nl
W www.dvts.nl

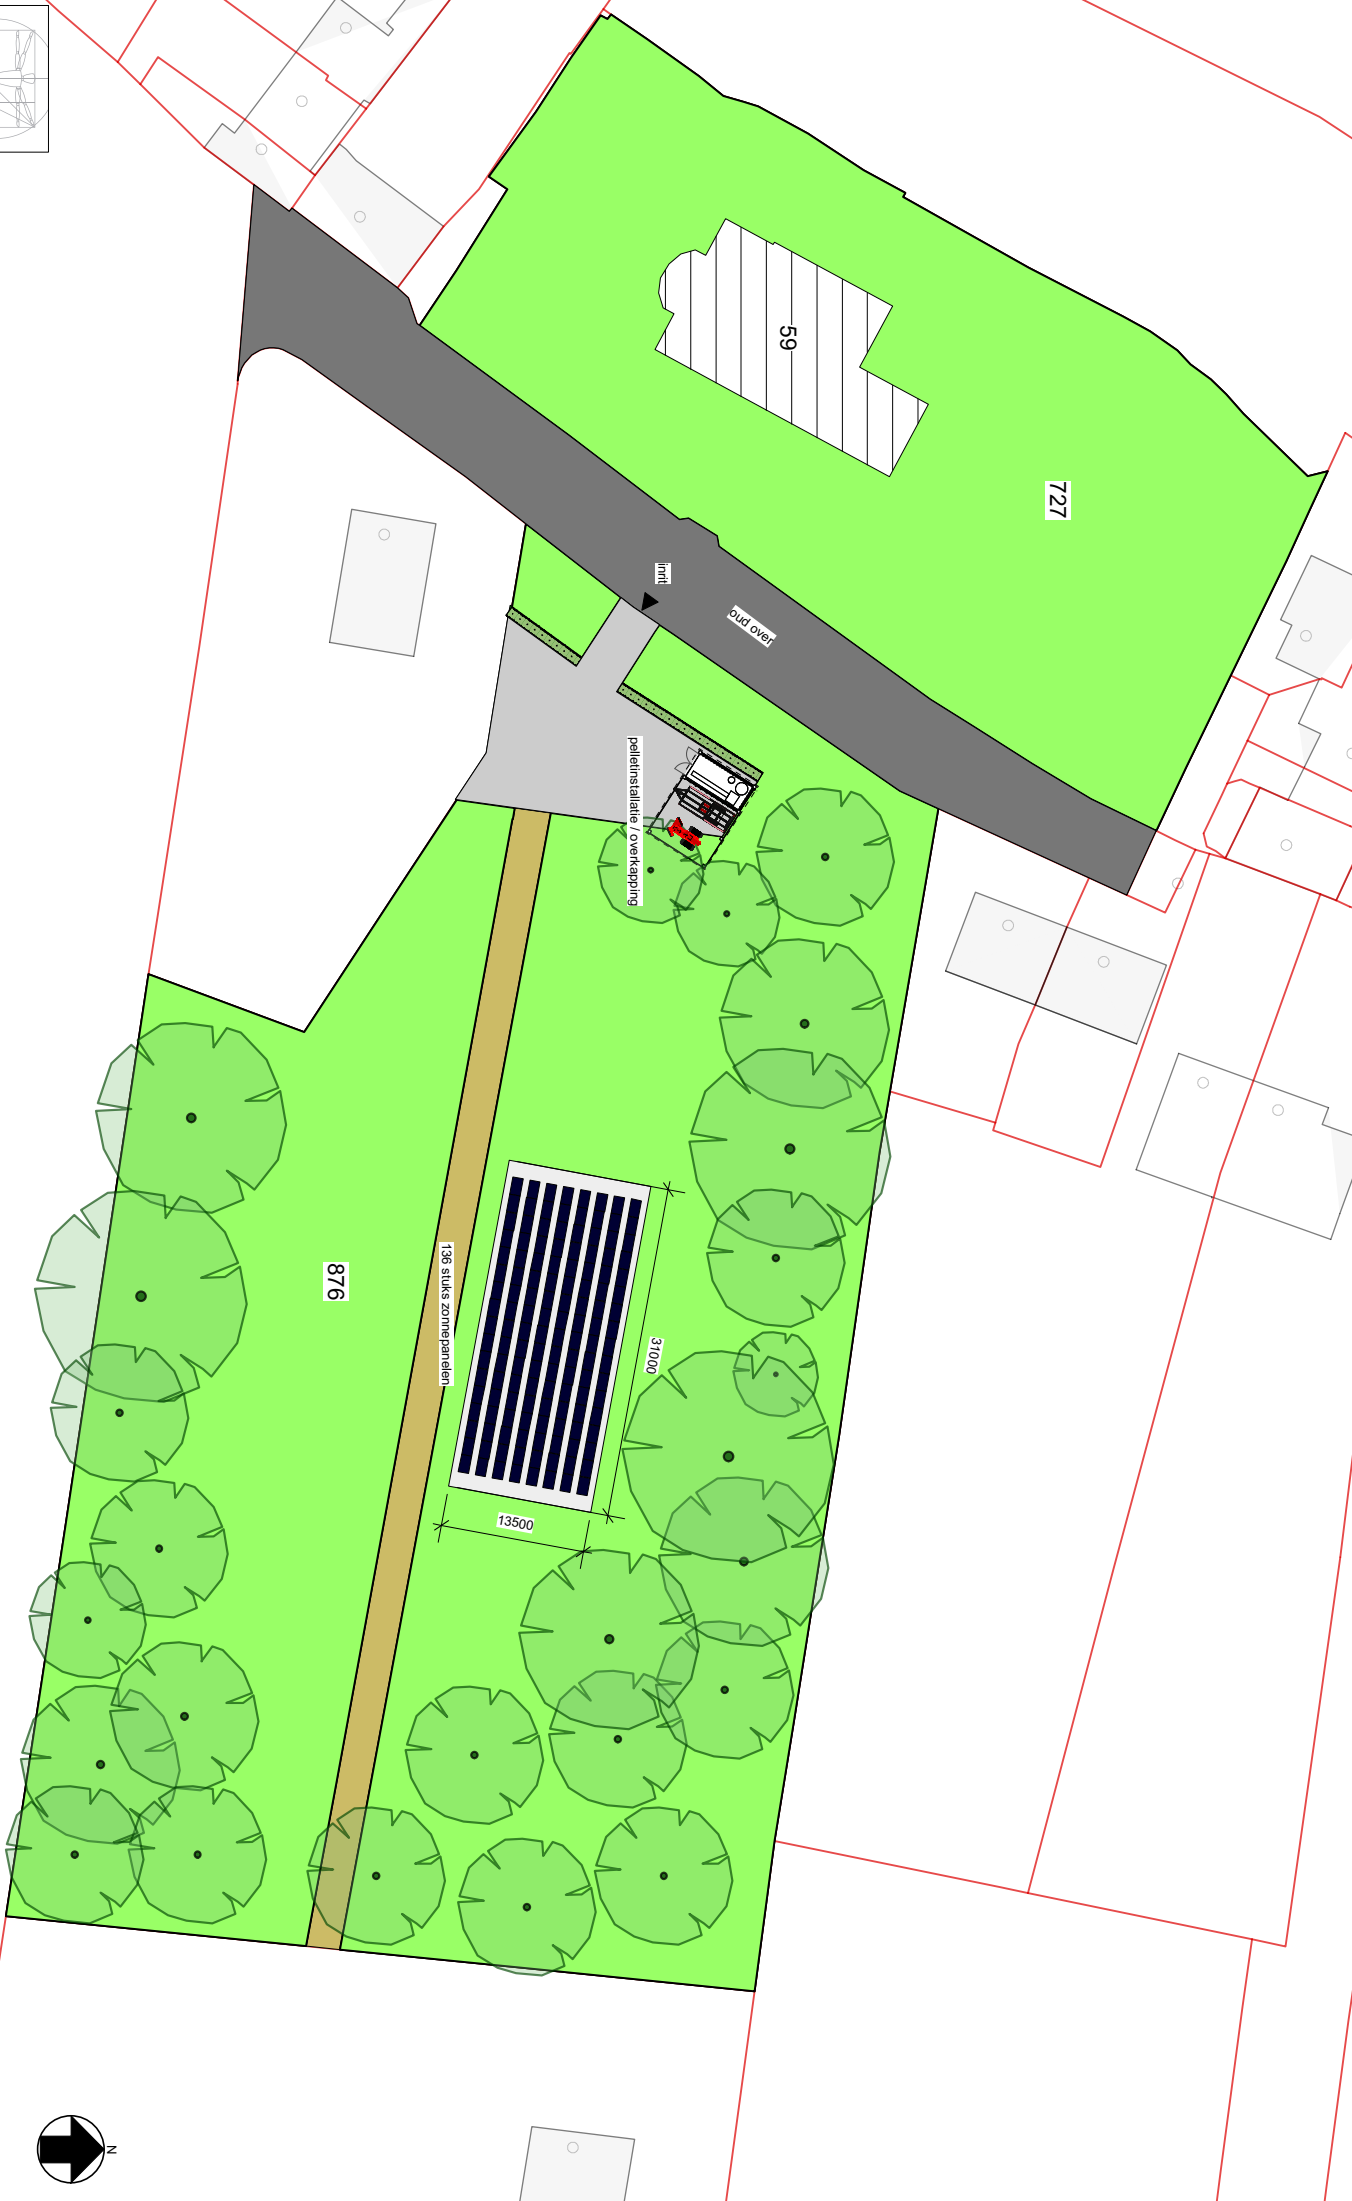

Opdrachtgever: Dhr. M van Duijvendijk
Project: Oud over 59 Loeren aan de Vecht
Fase: Vooroverleg
Onderdeel: terrein indeling


Alle maten in het werk controleren

Werknummer: 1822
Bedrnummer: 02-02
Schaal: 1:500
Datum: 28-11-2018
Wijziging: 29-01-2019

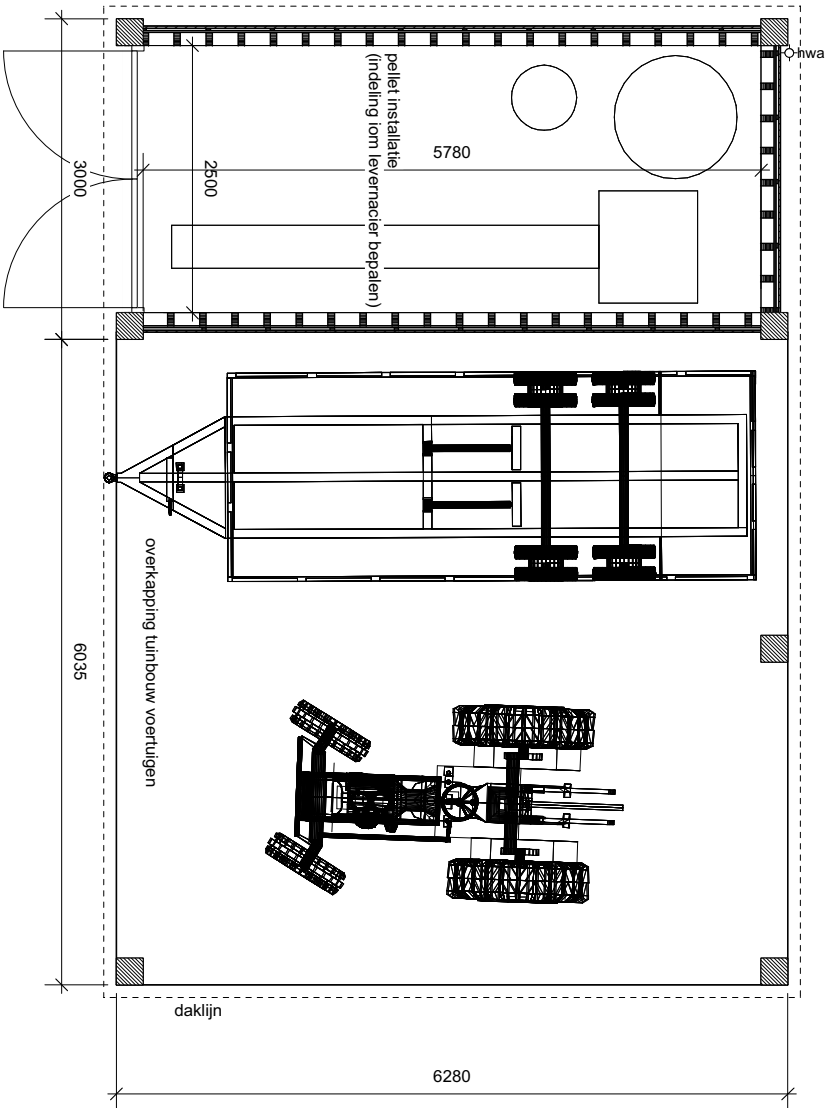



voorgevel

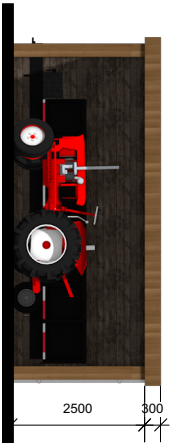

linkerzijgevel



achtergevel



rechterzijgevel

Opdrachtgever: Dhr. M van Duijvendijk
Project: Oud over 59 Loenen aan de Vecht
Fase: Vooroverleg
Onderdeel: gevels

Kleur materialen: hardhout naturel
gevel kolommen hout potdekselen zwart
gevelbekleding hout antraciet
deur / kozijn hardhout naturel
boeldeel

Alle maten in het werk controleren

Werknummer: 1822
Biednummer: 02-04
Schaal: 1:100
Datum: 28-11-2018
Wijziging: 29-01-2019