


- Paarse deel  
hoogwatervoorziening vast peil 1.60-
- Blauwe deel  
vast polderpeil 1.70-

Bijlage 3

Schema waterhuishouding nieuwe situatie 1 : 1000

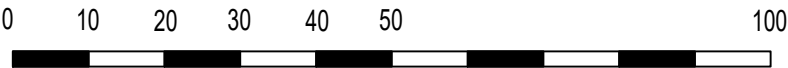

Buitenplaats Hunthum, Nieuwersluis

Nieuwe situatie waterhuishouding

Schema waterhuishouding

Limes

Landschapsadvies

Datum : 25-10-2019	Projectnummer : 1810	Tekeningformaat : A2
Schaal : 1:1000	Tekeningnummer : 126	Versie :
Limes Landschapsadvies	Info@limesadvies.nl	Tel. 0348 - 417570