



Bovenaanzicht 1 : 100

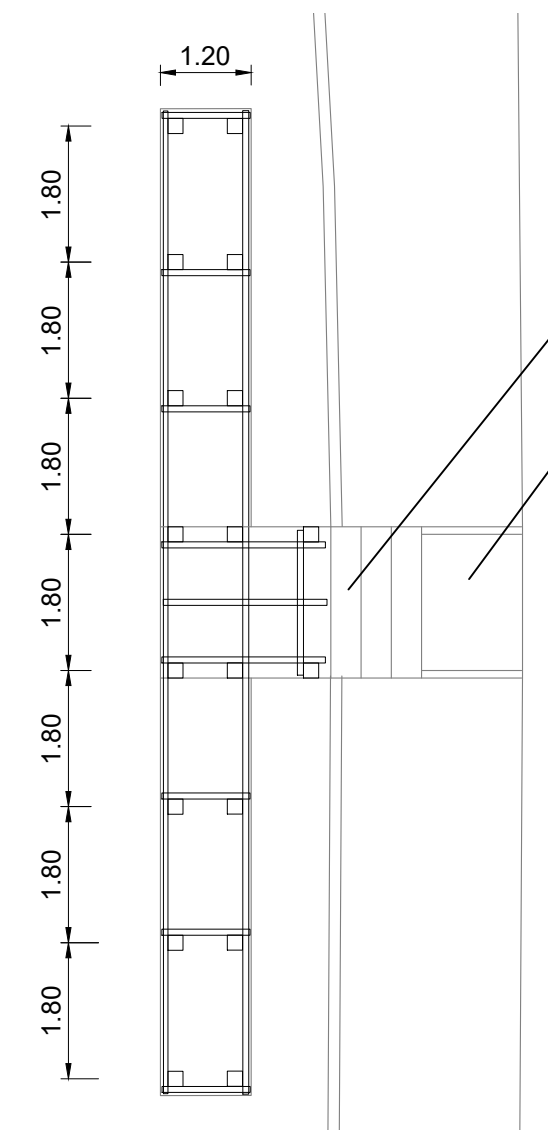

Bovenaanzicht palen en gordingen

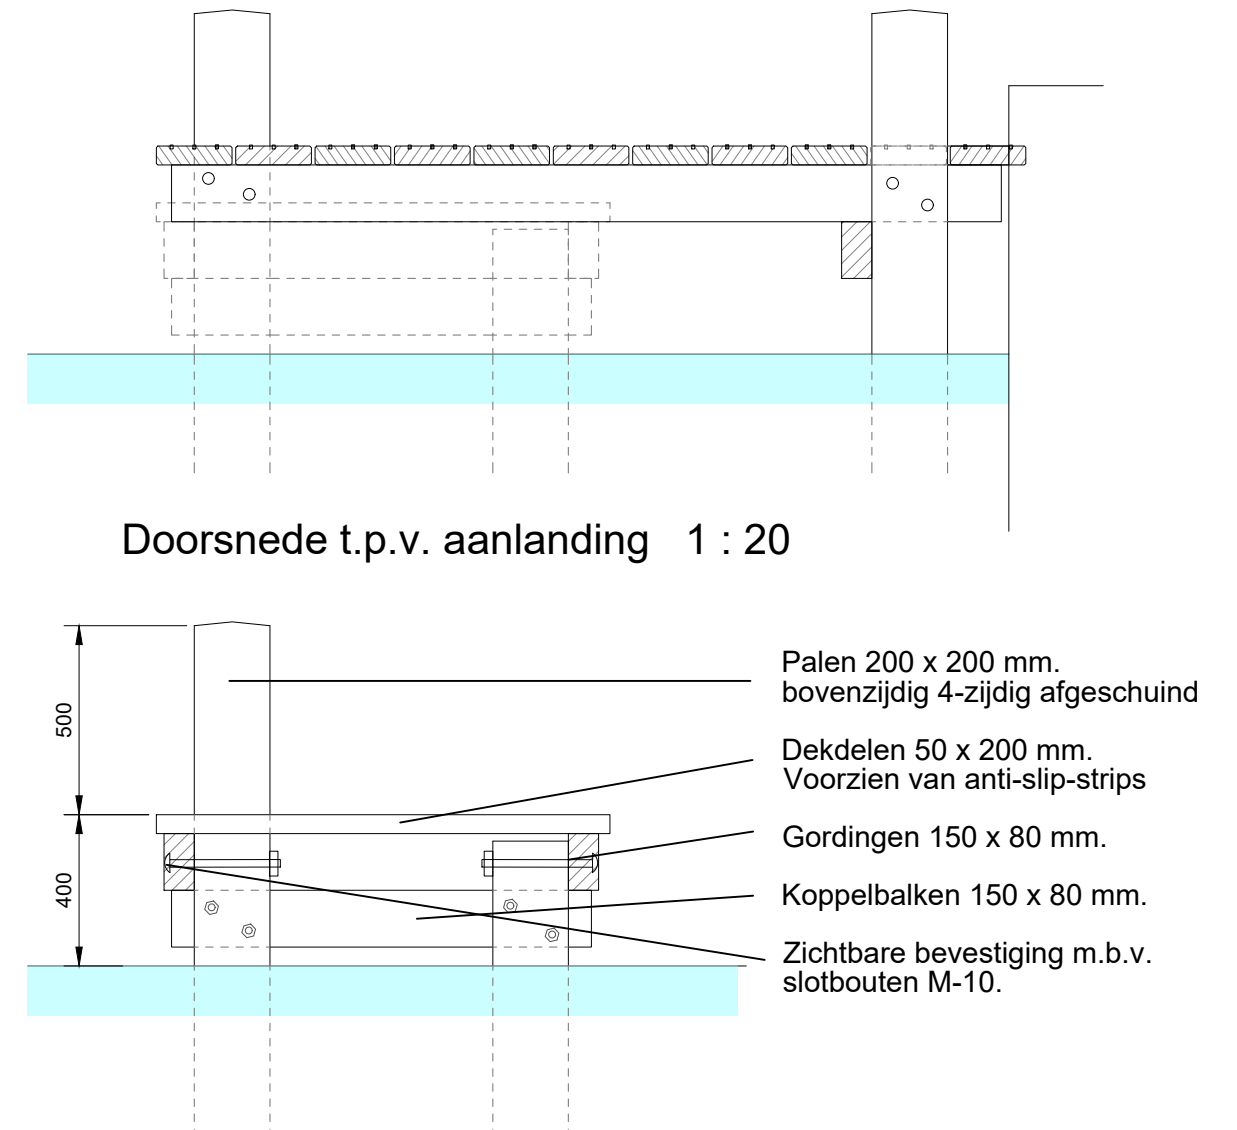


Doorsnede lage steigerdeel 1 : 20

Alle staal verzinkt.

Alle houten delen van hardhout.  
Duurzaamheidsklasse 1, met FSC-keurmerk

Alle bevestigingsmiddelen verzinkt of RVS.

Exacte constructie door constructeur te optimaliseren.  
Sterkteberekeningen nog door constructeur uit te voeren.

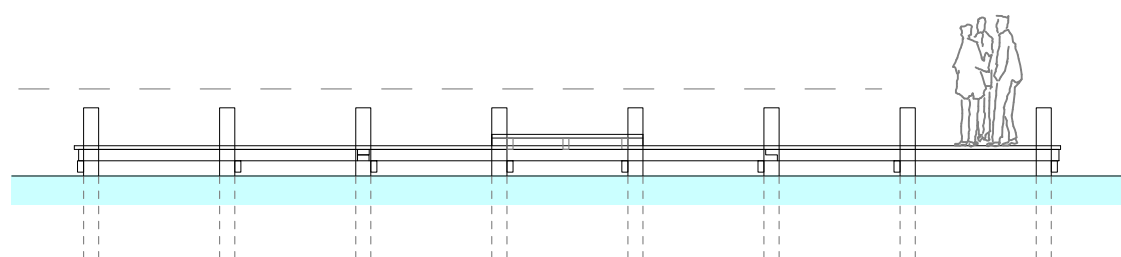

Vooraanzicht 1 : 100

Buitenplaats Hunthum, Nieuwersluis  
Aanlegsteiger

**Limes**  
Landschapsadvies

Datum : 25-10-2019	Projectnummer : 1810	Tekeningformaat : A3
Schaal : 1:100	Tekeningnummer : 143	Versie :
Limes Landschapsadvies	Info@limesadvies.nl	Tel. 0348 - 417570