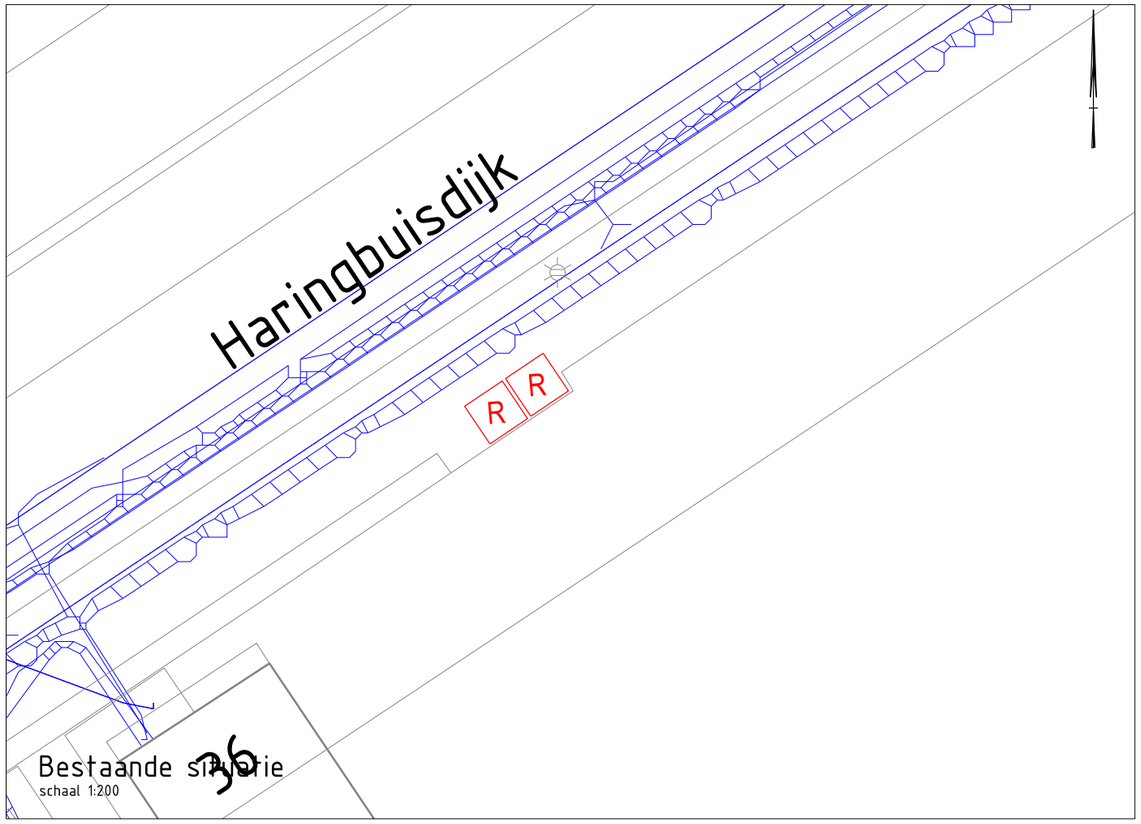

Bestaande situatie
schaal 1:200

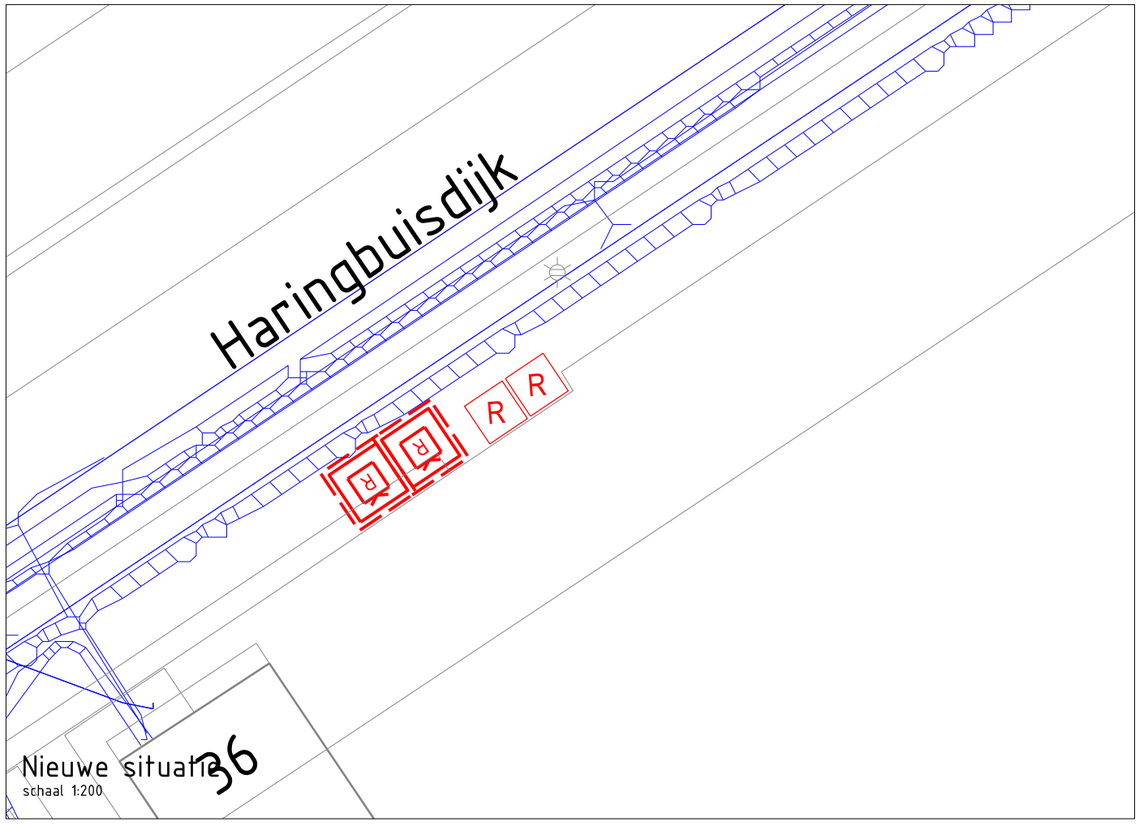

Nieuwe situatie
schaal 1:200

Legenda

R — Nieuwe ondergrondse afvalcontainer (Rest)

R — Bestaand ondergrondse afvalcontainer (Rest)

Te verwijderen container

Legenda kabels en leidingen	Coördinatie nr.:	Wijknr.(postcode):	Stadskaart:

Elektriciteit laagspanning
Elektriciteit 10 KV / 20 kV
Elektriciteit 50 kV
Elektriciteit 150 kV
Gas lage druk
Gas hoge druk
Gas Gasunie

Waterleiding
Riolering HWA
Riolering VWA
Riolering transportriool
Riolering persleiding
Riolering verbeterd gescheiden stelsel

Stadsverwarming
Stadskoude
W-K bronleiding

Telecom
Signaalkabel

Toevoegingen:
- Bestaand
- Nieuw
- Vervallen
- Herleggen
- Reserveren

Gemeente Amsterdam
Rozenburglaan 2
1097MK Amsterdam

Afval en Grondstoffen

Opdrachtgever: Gemeente Amsterdam SDZO				
Project: Optimalisatie en uitbreiding AIV SD Oost				
Onderdeel: 86VA-36 Haringbuisdijk 36				
Status: DO	Fase: DO	Behoort bij:	Schaal: 1:200	
Opsteller: MK	Goedgekeurd en vrijgegeven: CVB	Paraaf:	Datum: 09-10-2019	Formaat: A3
Projectnummer: 88300003	Tekeningnummer:	Bladnummer:	Aantal bladen:	Wijziging:
Auteursrechten voorbehouden		Documentnr:	Plotdatum: PLTD	
Bestandsnaam: FILES				