

beton C 20/25 Mlk XC4 wap Feb 500
 dekking 30 mm □
 houten paal met beton oplager 19 2500 br.
 stootplaten d=120 wap $\phi 8-150$
 aanruiplaten d=200 wap $\phi 10-150$
 brugdek I.V. prefab 220x10 met afstortlaag 60


HERSTEL / VERVANGING BETONBRUG

Tienboerenweg 15
 Mijdrecht

schaal 1:100 1:500

dd 14 nov. '19

ontw. dals van Leeuwen - Wilnis 06-22910298

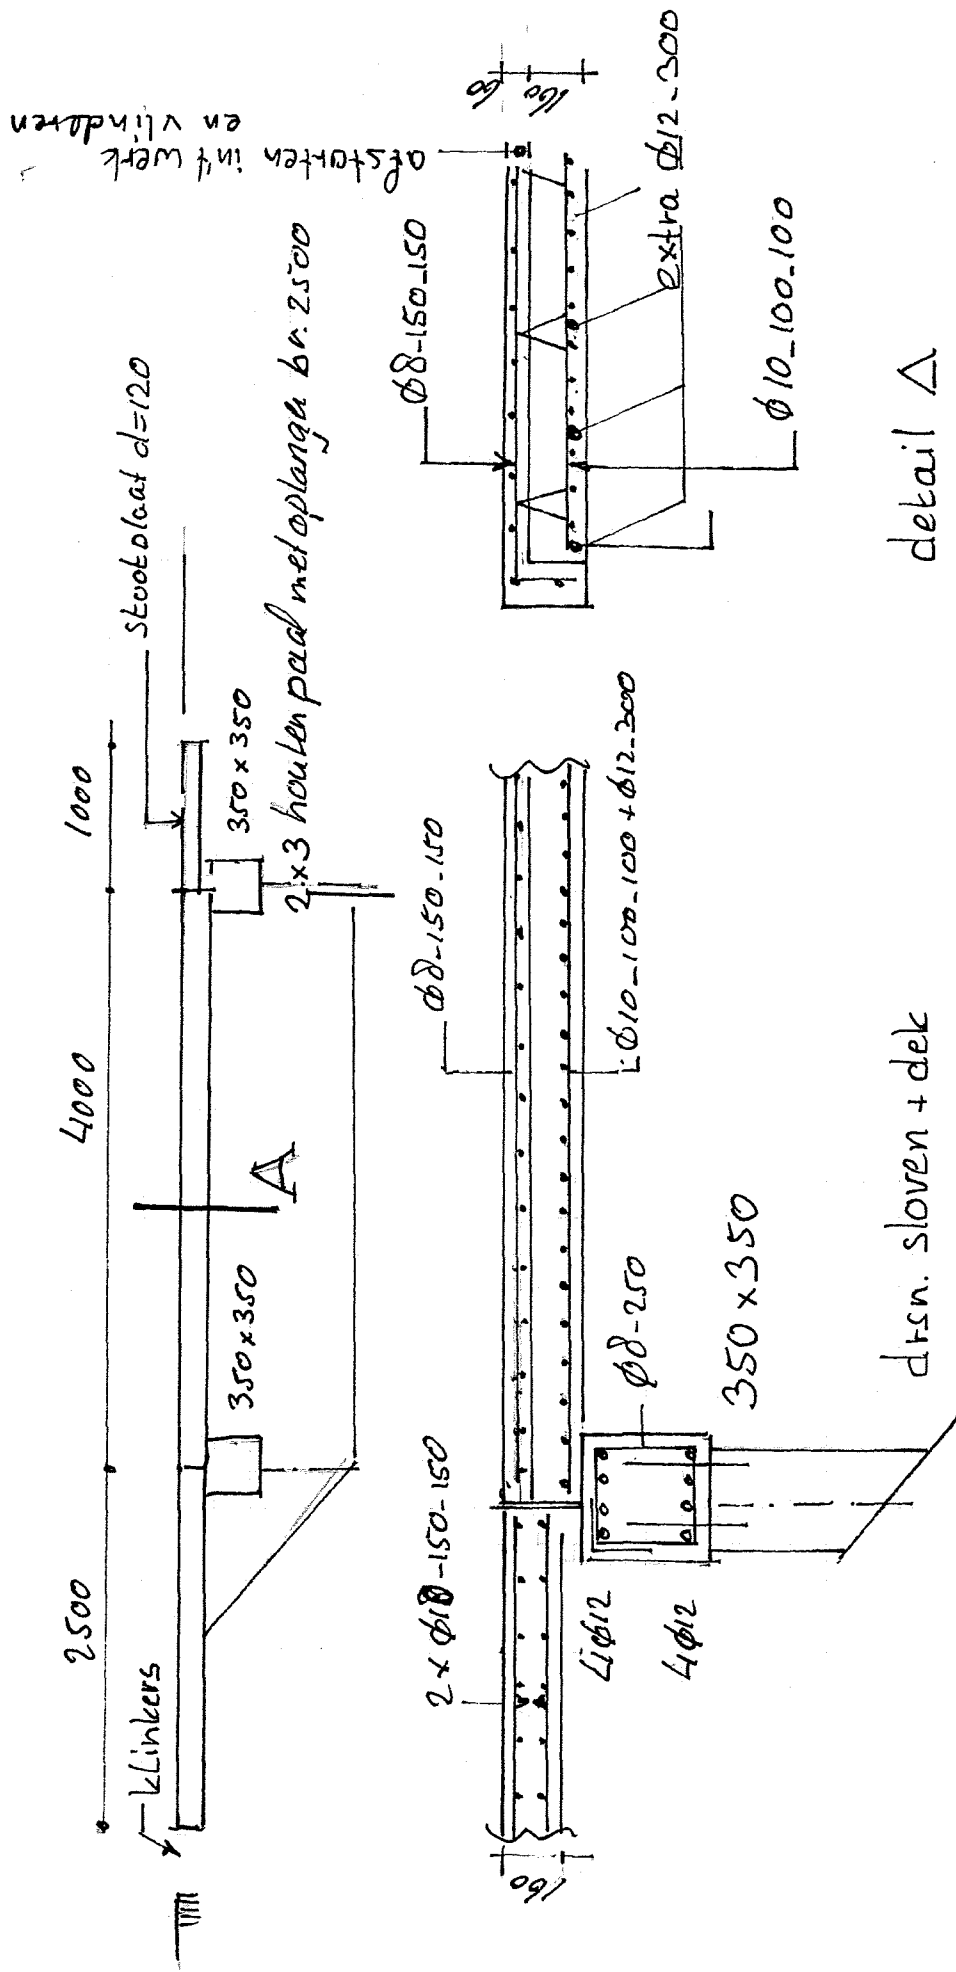

Aslast 10 t. Beton C20/25 Milkl. XC4

Wap Feb 500

HERSTEL / VERVANGING BETONBRUG

WAPENING SLOVEN en DEK.