


opbouw damwand:

- damwandplank 4m lang
4m1 hardhout 40*185mm
- palen 6m lang
6m1 hardhout 100*100mm
- gording
hardhout 50*120mm
- dekplank
hardhout 28*190mm
- ankers hoh 15000
Ø16 rvs beide zijde aan elkaar koppelen

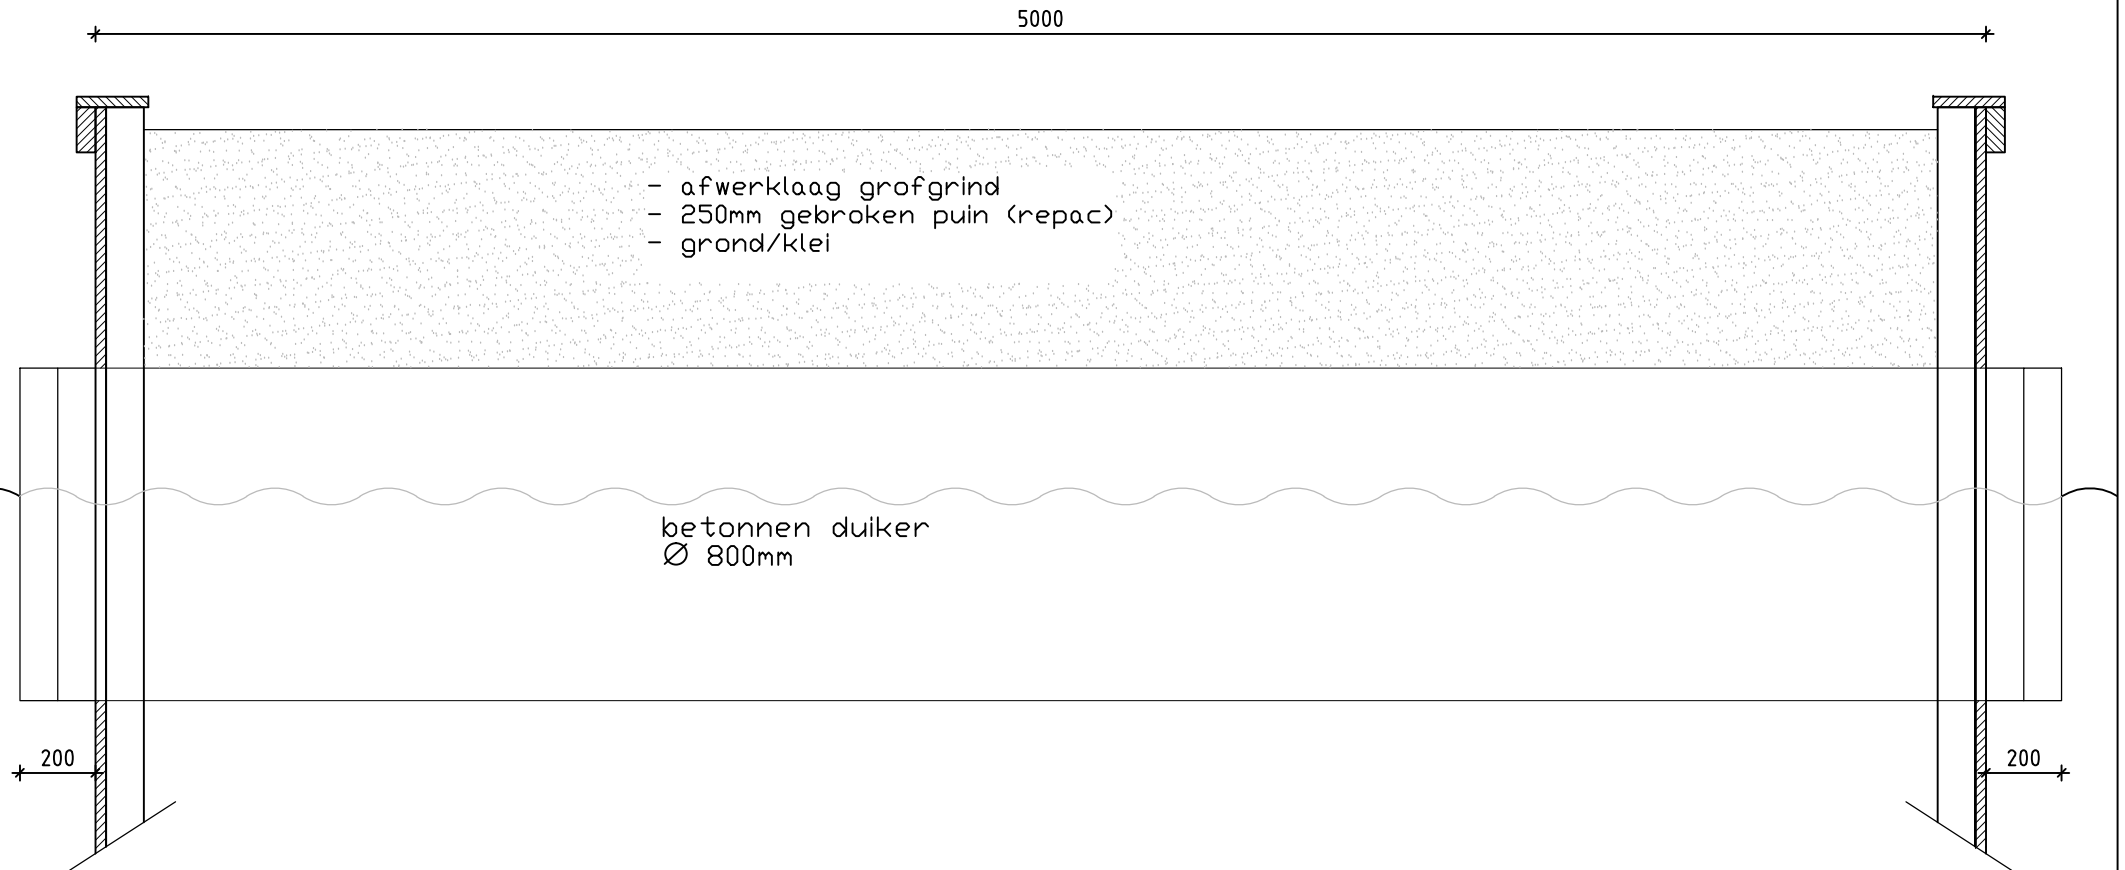

doorsnede 2
formaat A4 schaal 1:30