


doorsnede 1
bestaande situatie
formaat A3 schaal 1: 50

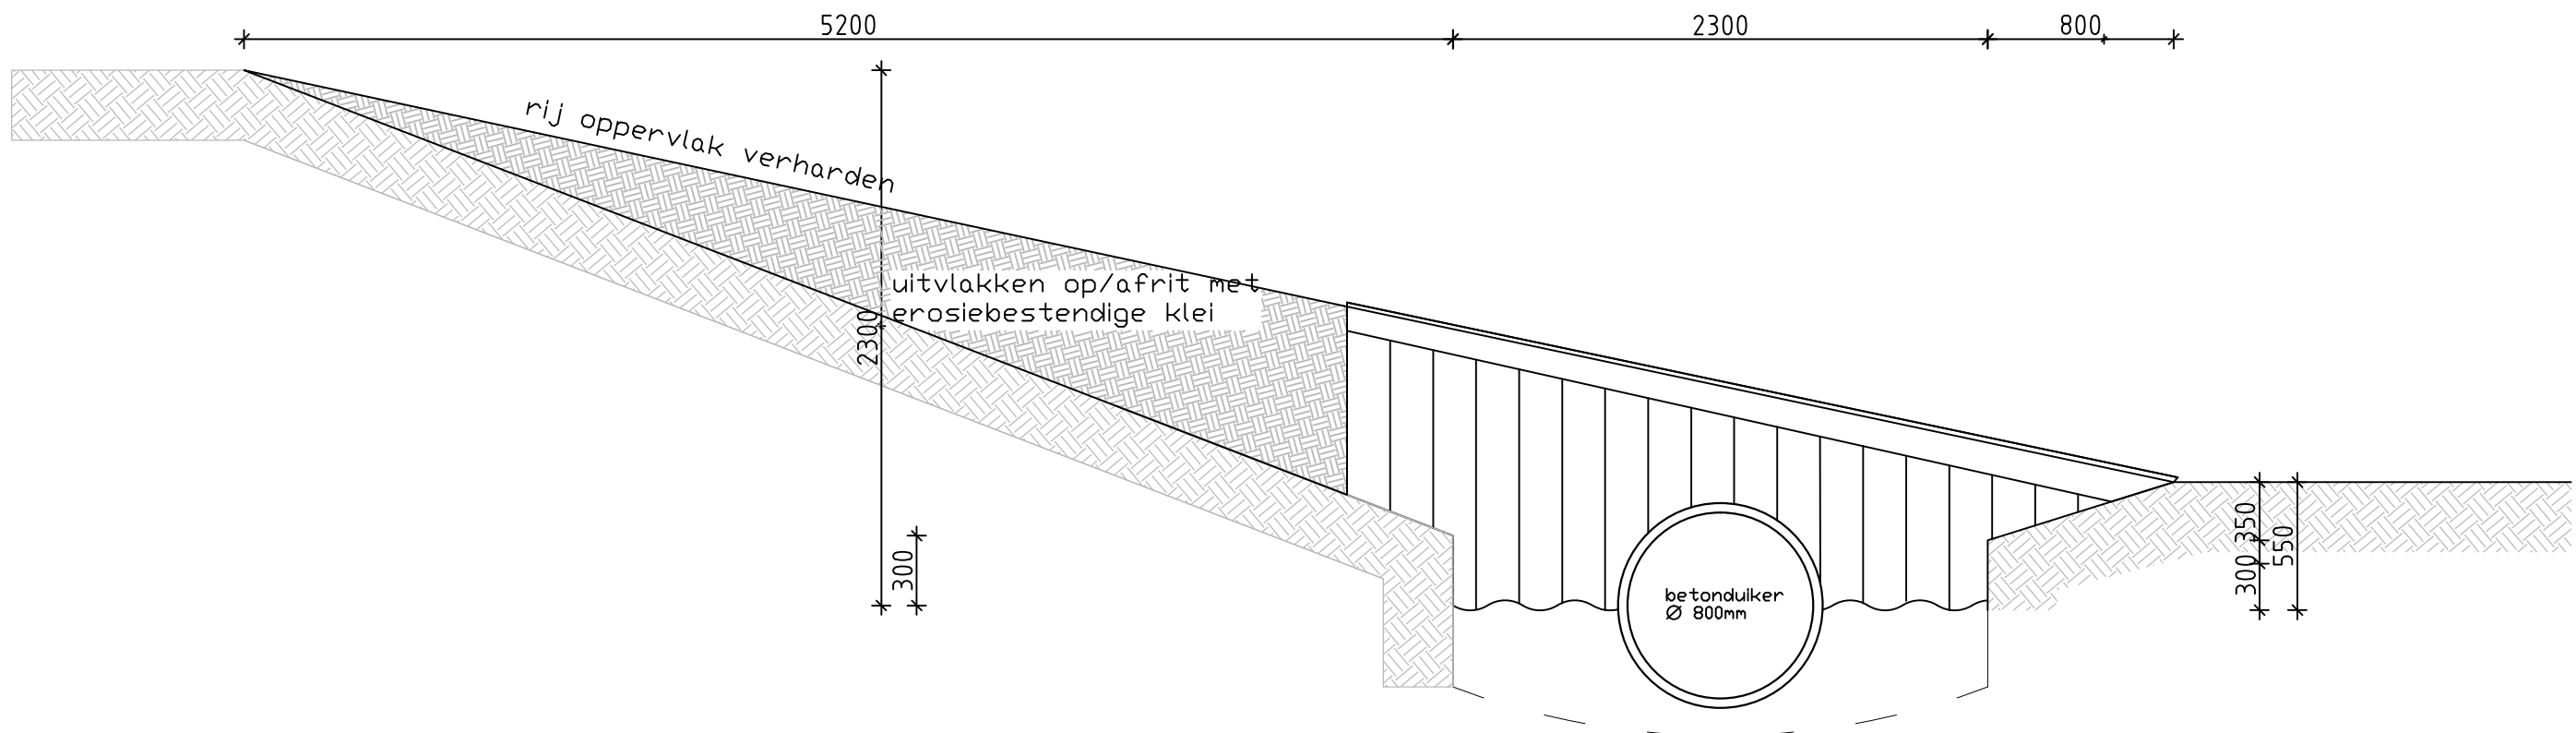

doorsnede 1
nieuwe situatie
formaat A3 schaal 1: 50