


KADASTRAAL BEKEND:
Kad. gemeente: BREUKELN SINT PIETERS
Sectie: F
Nummer: 1481

situatie bestaand

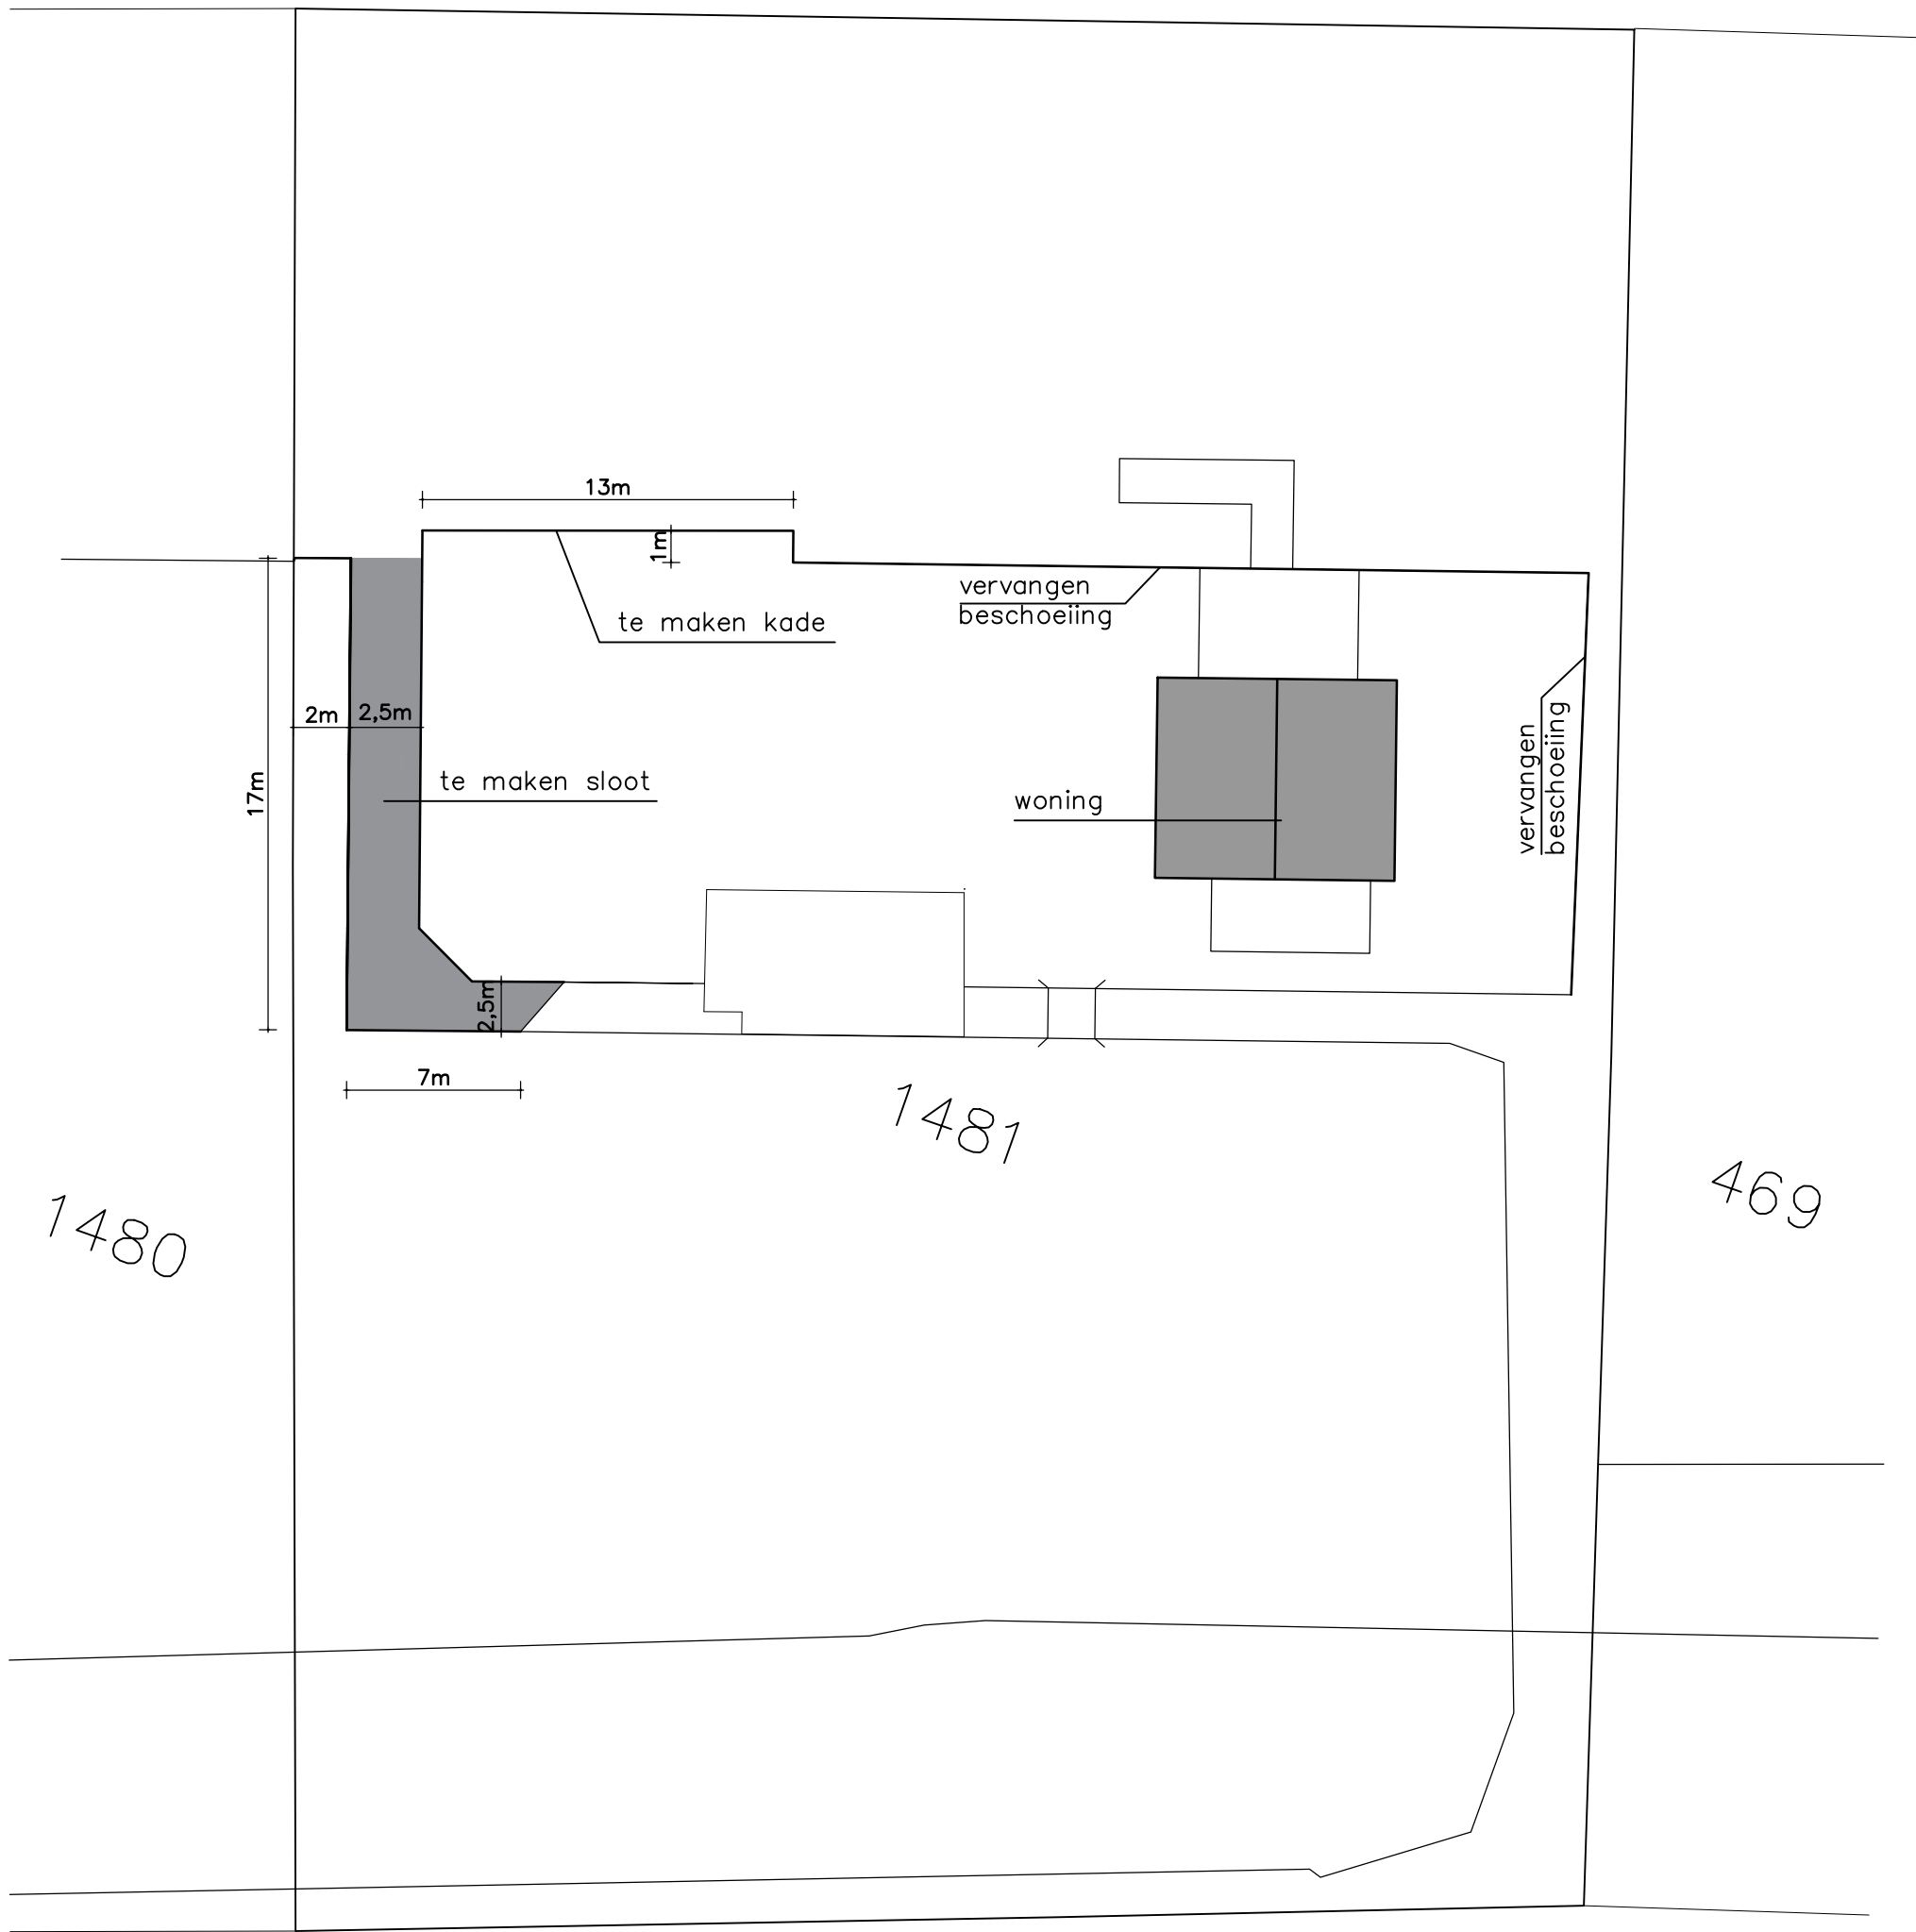

situatie gewijzigd

Extra water nieuwe sloot:	15,0 x 2,5m 4,5 x 2,0m <u>2,0 x 2,0m+</u> ±50 m ²
Minder water nieuwe kade:	13,0 x 1,00m <u>47,0 x 0,06m+</u> ±16 m ²
Totaal extra water:	+50 - 16 = +/- 34m2

Renvooi	
beschoeiing	hout dik 60mm als bestaand

kleuren en materialen

- I.V.M. BESTAANDE SITUATIE ALLE MAATVOERING IN HET WERK CONTROLEREN
- AAN DEZE TEKENING KUNNEN GEEN RECHTEN ONTLEEND WORDEN

ONDERWERP: Vervanging beschoeiing, aanleg sloot en kade De Plassen Zuid 466
ONDERDEEL: situatie bestaand en gewijzigd
OPDRACHTGEVER: Dhr. C. Begeer

STATUS: Omgevingsverg	
SCHAAL: 1:250	
BLAD: OV-02	GET: GvA
FORMAAT: A1	
DATUM: 16-11-2019	
gew. a: -	
gew. b: -	
gew. c: -	