



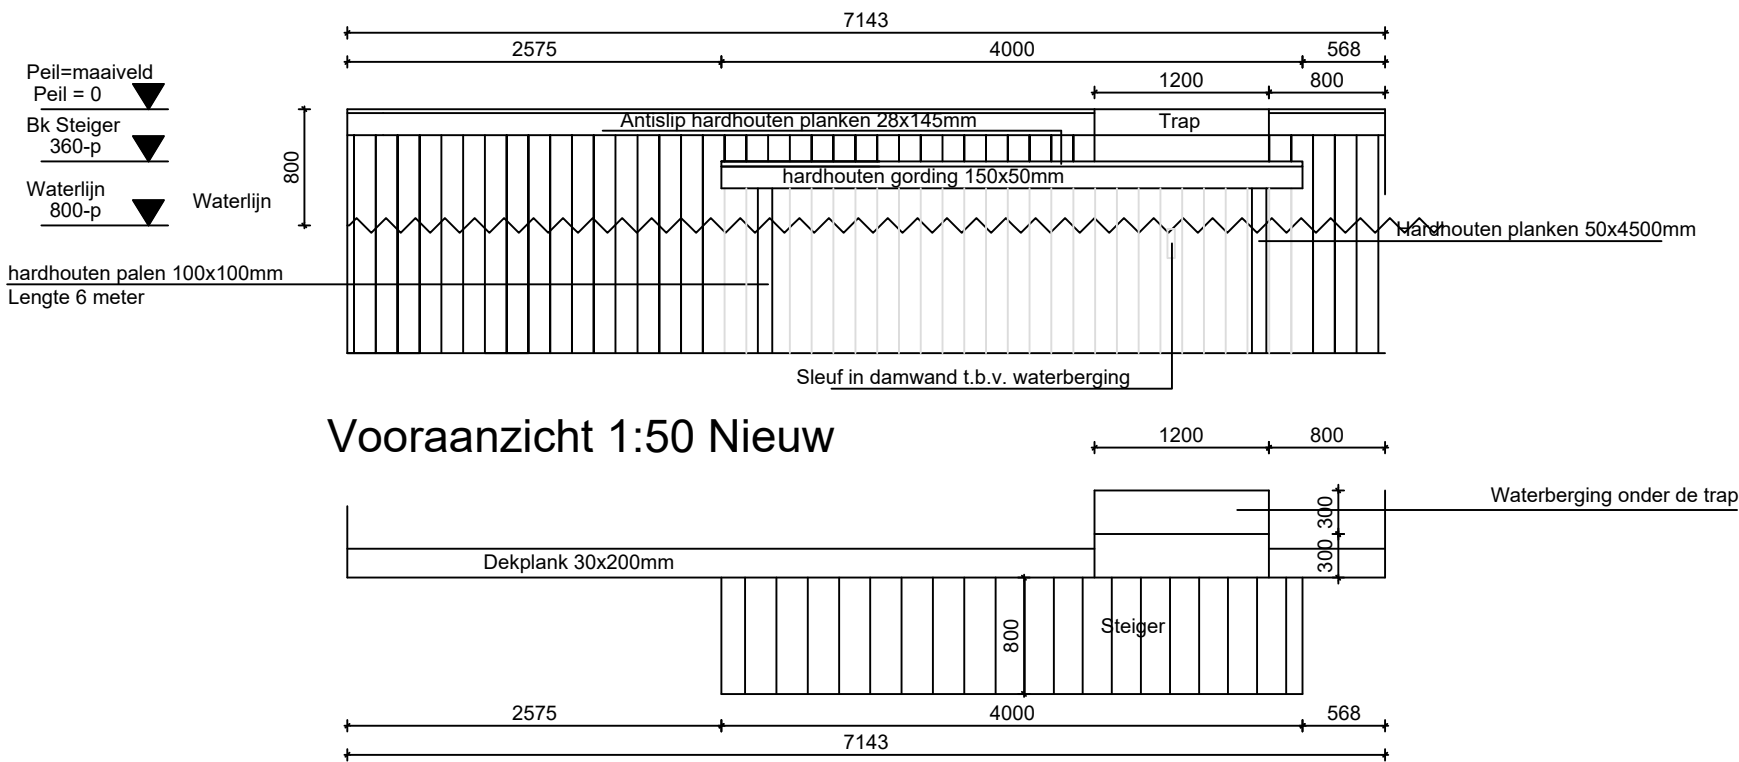


Oude steiger komt uit 1982

Bestaande situatie. Kademuur is ingestort

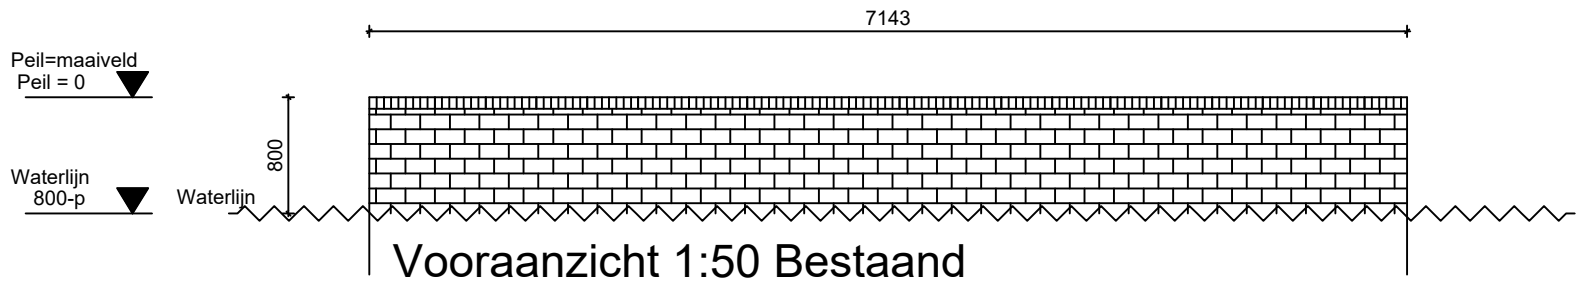

Bovenaanzicht 1:50 Nieuw

Nieuwe beschoeiing plaatsen voor de bestaande kademuur

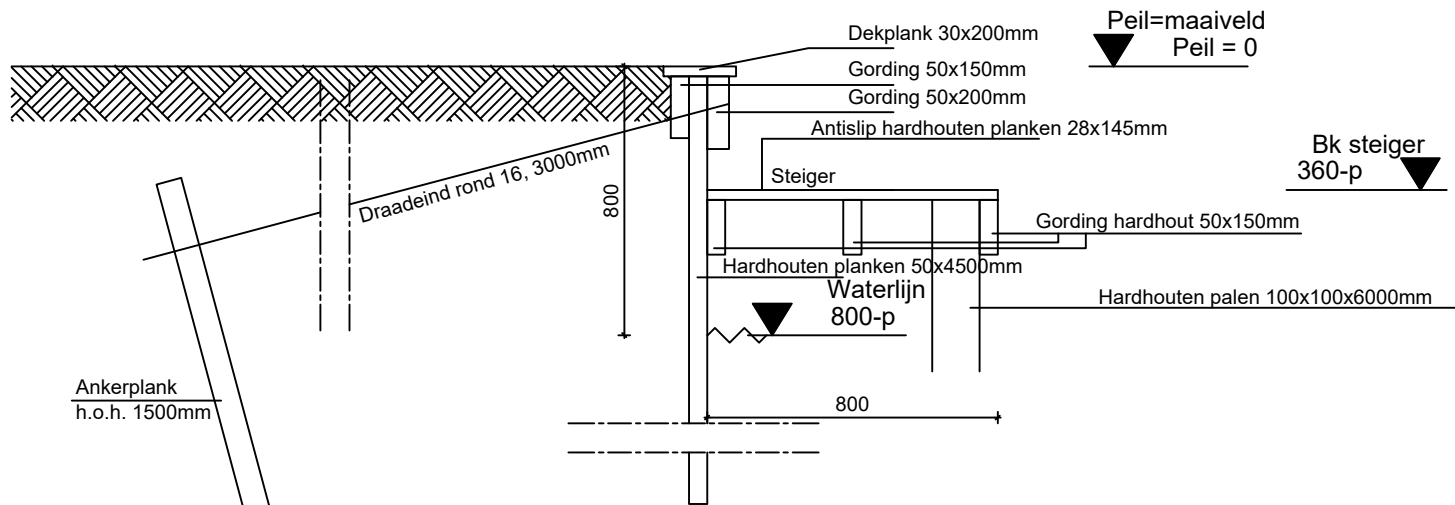

Dwarsdoorsnede 1:20 Nieuw

Onderwerp: Bestaand / nieuw aanzicht en drsn.	Datum: 08-10-2019
Opdrachtgever: Fam. H. Wellens Dorpstraat 42, 3632 AV Loenen aan de Vecht	Wijziging: 15-10-2019 Wijziging: 11-12-2019
Project: Stenen kademuur vervangen voor beschoeiing + steiger. Dorpstraat 42, 3632 AV Loenen aan de Vecht	Getekend AvW A3 1:50/20
van WellBouw, Brugstraat 22, 3621 AH Breukelen. email: arjan@vanwellbouw.nl web: www.vanwellbouw.nl Deze tekening is eigendom van van WellBouw en mag niet zonder toestemming worden vermenigvuldigd.	

