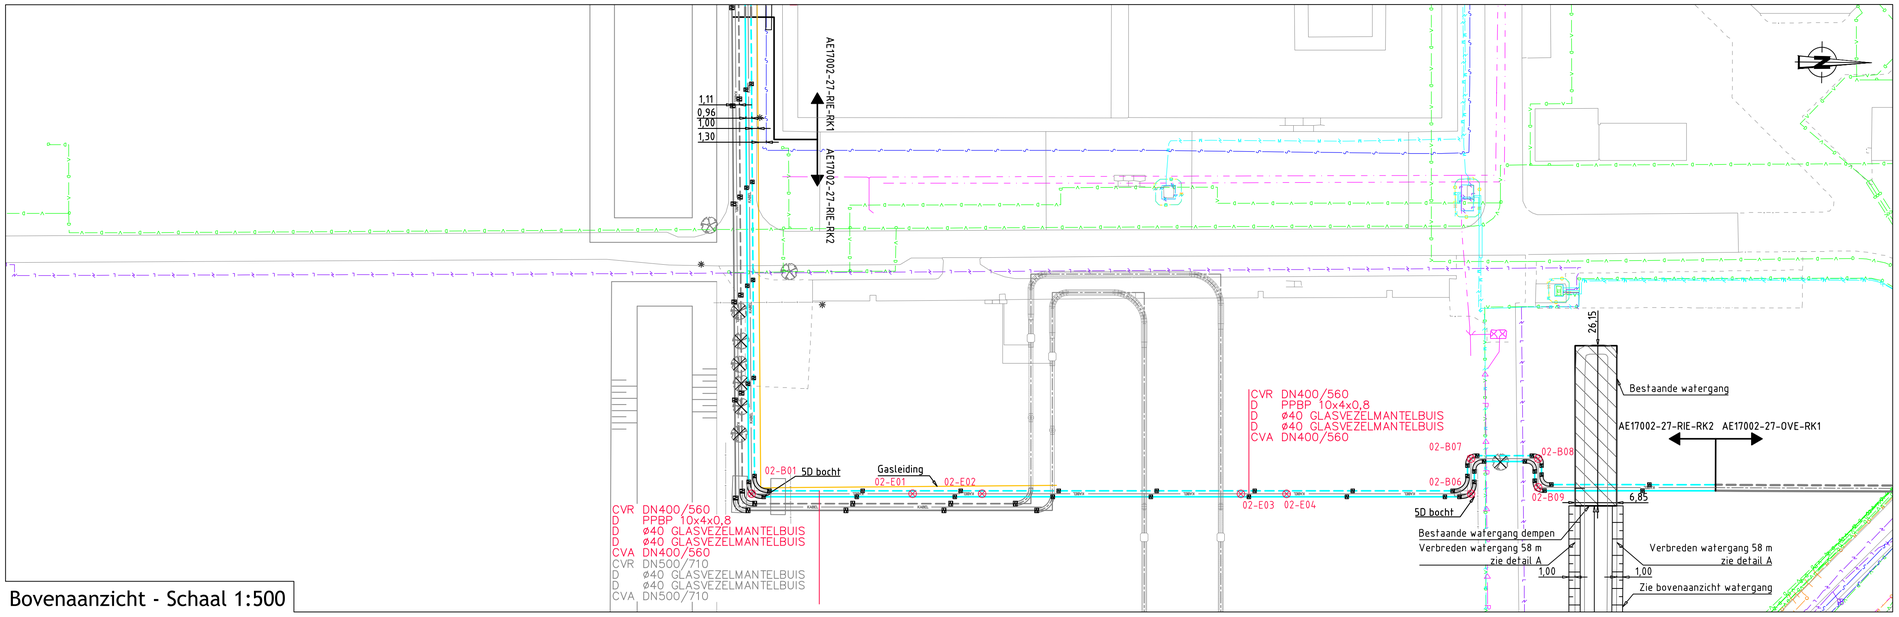

Bovenaanzicht - Schaal 1:500

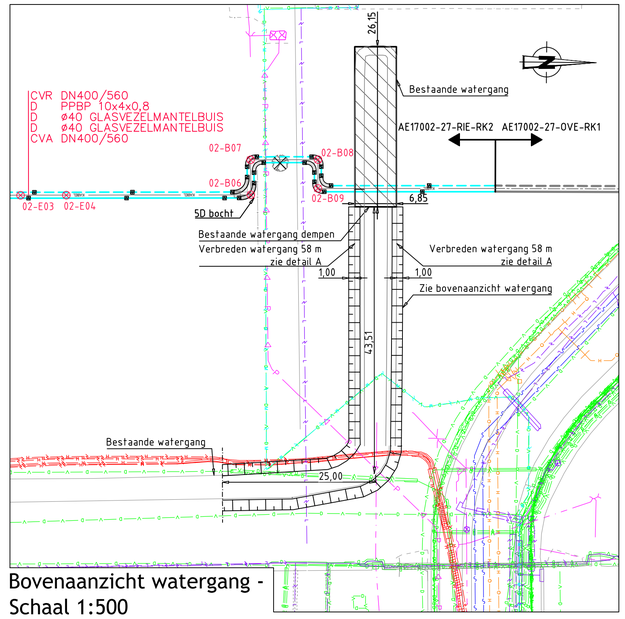

Bovenaanzicht watergang - Schaal 1:500

LET OP ! HL-PROFIEL RETOUR LEIDING UITGETEKEND

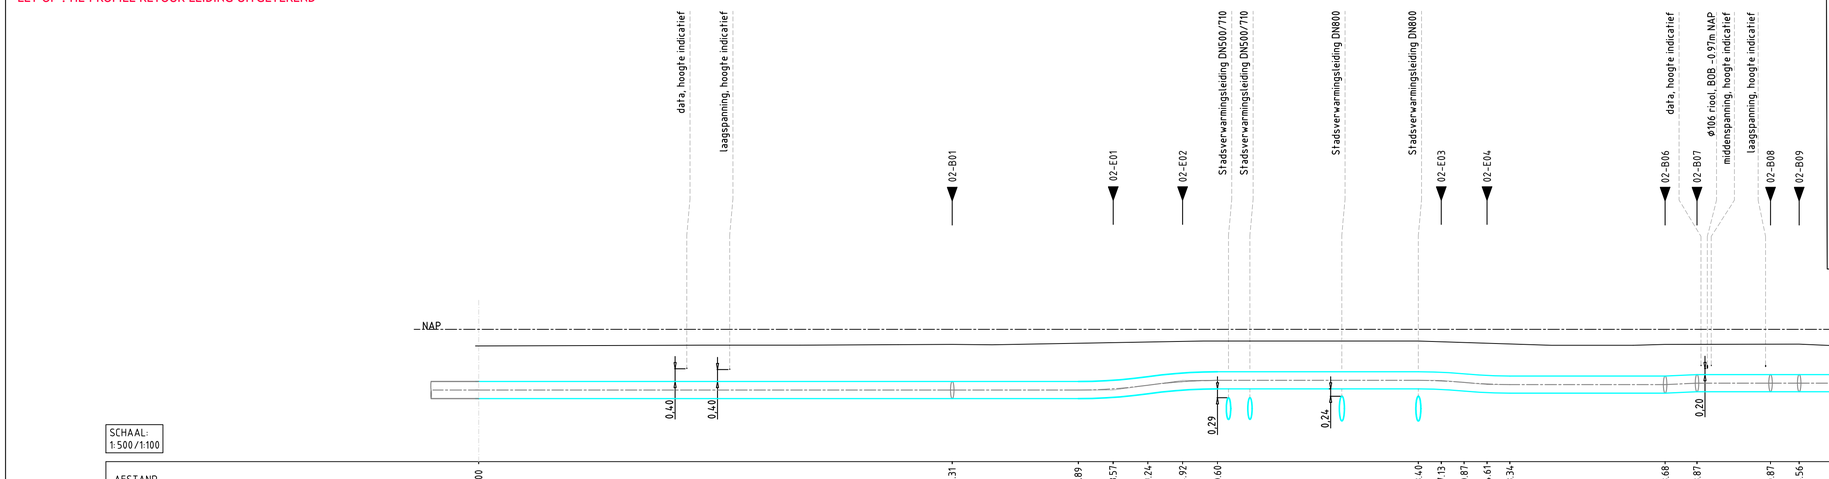

SCHAAL:
1:500 / 1:100

| | | |