


VOOR AANZICHT AANLEGPLAATS

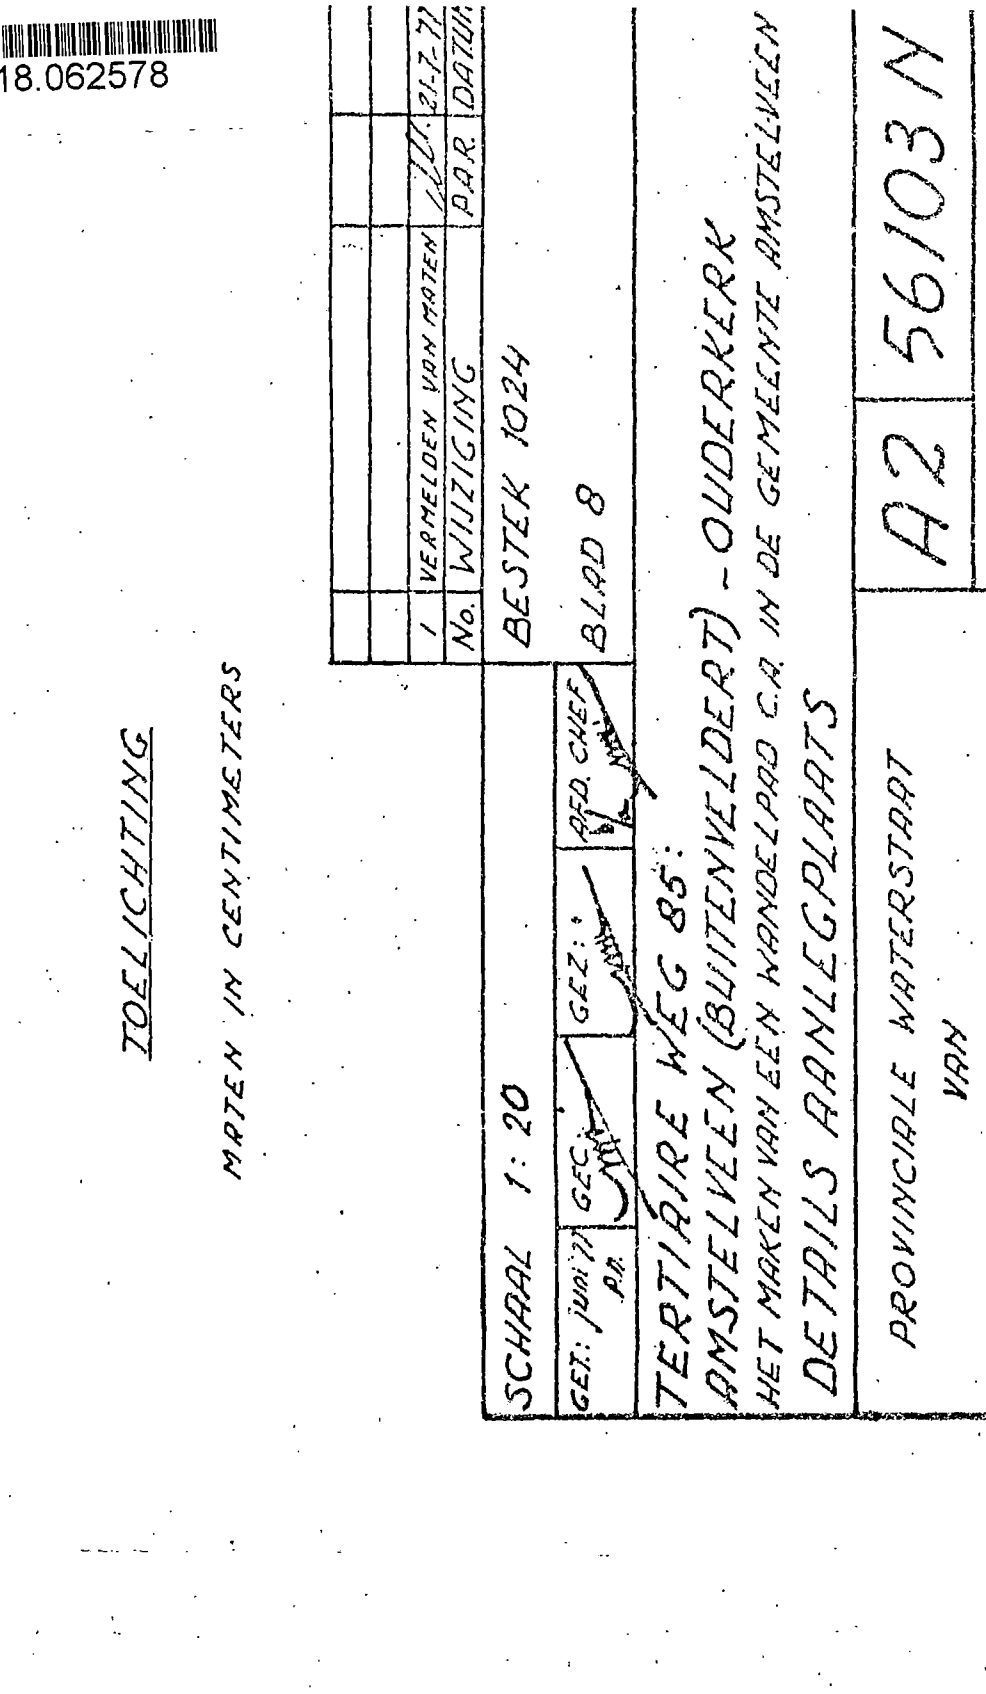

DOORSNEDE T.P.V. HOGE BESCHOEIJING

18.062578

[illegible]

TERTIËRE WEG 85:  
AMSTELVEEN (BLUITENVELDERT) - OUDERKERK  
HET MAKEN VAN EEN WANDELPAAD C.A. IN DE GEMEENTE AMSTELVEEN  
DETAILS AANLEGPLAATS

PROVINCIALE WATERSTART  
VAN  
NOORD-HOLLAND

A2 561034

-1813 113. -3