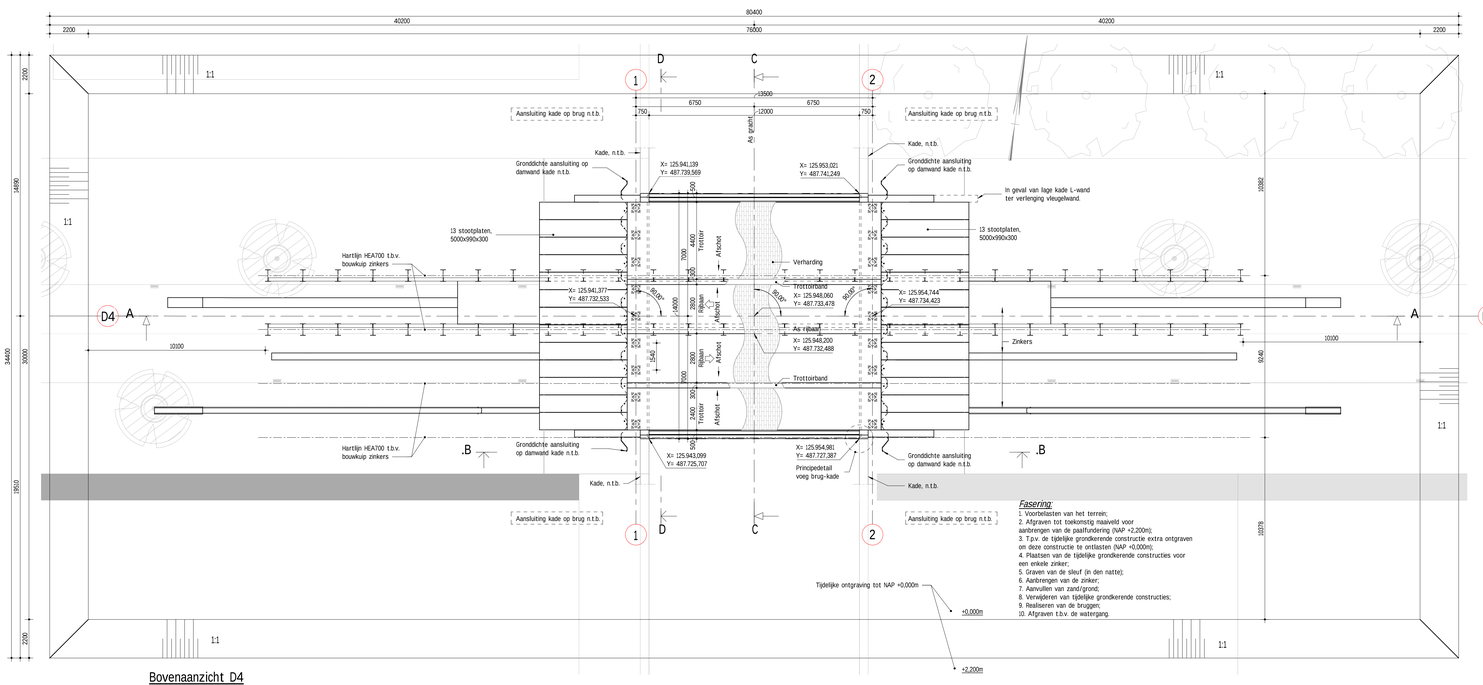

Bovenaanzicht D4

schaal : 1 : 100

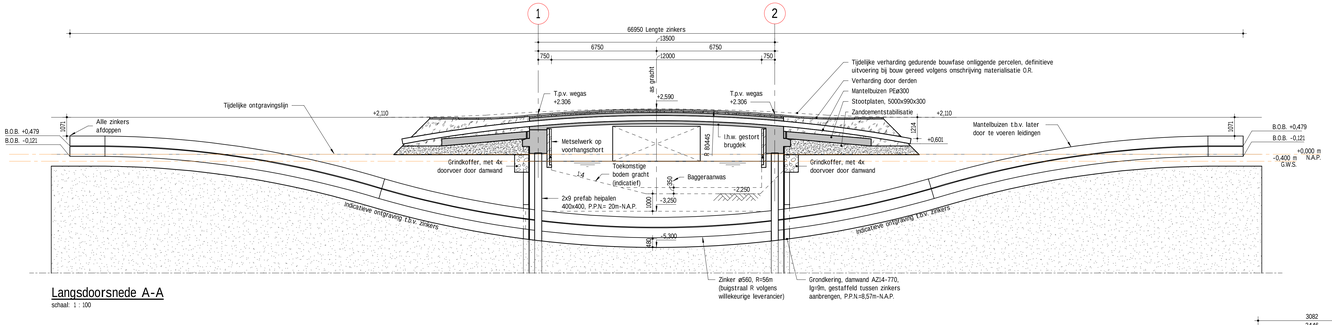

Langsdoorsnede A-A

schaal : 1 : 100

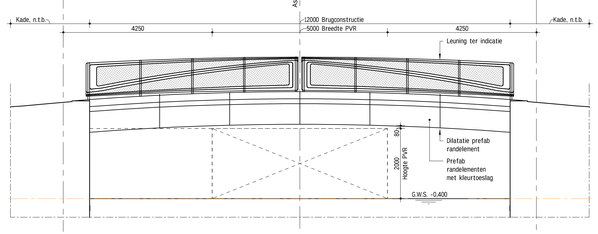

Aanzicht brug B-B

schaal : 1 : 50

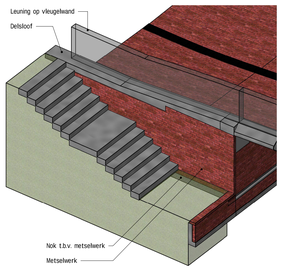

3D aanzicht vleugelwand met trap

Indicatieve principe aansluiting vleugelwand op trap (wanneer van toepassing)

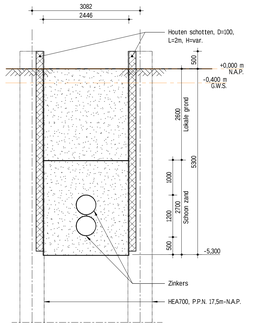

Principedoorsnede ontgraving zinkers

schaal : 1 : 50

Fasering:

1. Voorbelasten van het terrein;
2. Afgraven tot toekomstig maaiveld voor aanbrengen van de paalfundering (NAP +2,200m);
3. T.p.v. de tijdelijke grondkerende constructie extra ontgraven om deze constructie te ontlasten (NAP +0,000m);
4. Plaatsen van de tijdelijke grondkerende constructies voor een enkele zinker;
5. Graven van de sleuf (in den natte);
6. Aanbrengen van de zinker;
7. Aanvullen van zand/grond;
8. Verwijderen van tijdelijke grondkerende constructies;
9. Realiseren van de bruggen;
10. Afgraven t.b.v. de watergang.

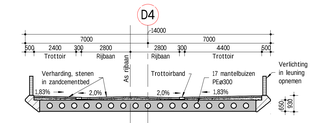

Dwarsdoorsnede C-C

schaal : 1 : 100

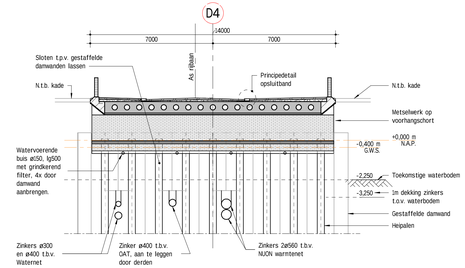

Aanzicht D-D Landhoofd

schaal : 1 : 100

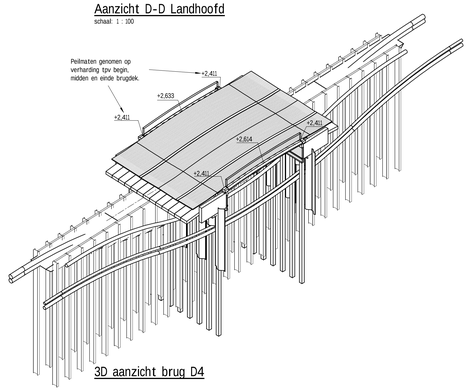

3D aanzicht brug D4

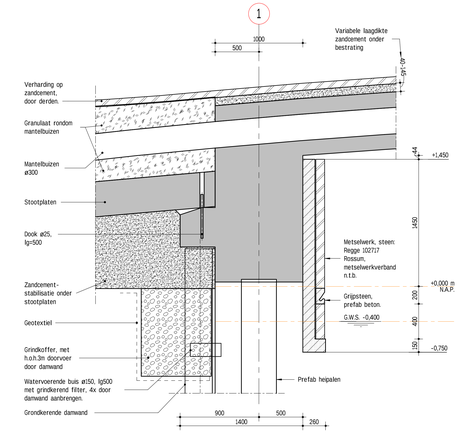

Principedetail landhoofd - D4

schaal : 1 : 20

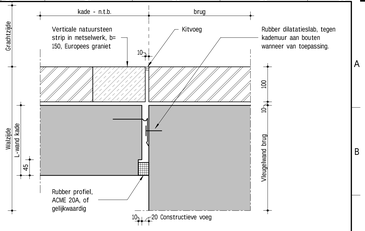

Principedetail voeg brug - frontwand kade

schaal : 1 : 5

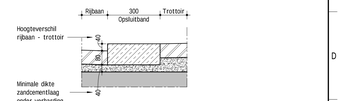

Principedetail opsluitband

schaal : 1 : 10

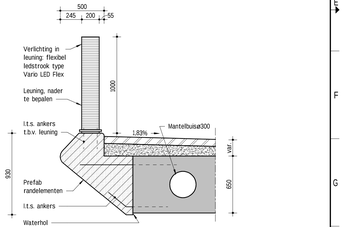

Principedetail rand brug

schaal : 1 : 20

HOLD: natuurinclusief bouwen
HOLD: ontwerp leuning
HOLD: voorzieningen spuiers HWA
HOLD: waterdoorvoerende voorzieningen in grondkerende constructies
HOLD: exacte positie mantelbuizen en zinkers, behoudens in te betonneren onderdelen, nader te bepalen.

Bijbehorende tekeningen

- 362159-W505-21-D4-01 : Brug D4
- 362159-W505-21-D6-01 : Brug D6
- 362159-W505-21-D8-01 : Brug D8
- 362159-W505-21-H1-01 : Brug H1
- 362159-W505-21-H2-01 : Brug H2
- 362159-W505-21-E-01 : Brug E
- 362159-W505-21-ED80-01 : Kade Oost 'E - D8'

Opmerkingen

- Maten in mm
- Hoogtematen in m t.o.v. NAP
- Hoeken aangegeven in 90 graden stelsel
- Mantelbuizen en zinkers o.b.v. mail d.d. 17-10-2018
- Buigstralen zinker OAT volgens tekening 359854312-L01 dd 04-07-2018
- Alle in het zicht zijnde oppervlaktes van de brug dienen voorzien te worden van een anti-graffiti coating

Legenda

- Gewapend beton
- Prefab beton
- Klei
- Granulaat
- Natuursteen
- Zand
- Metselwerk
- Grind

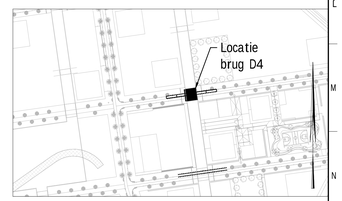

Situatie D4

schaal : 1 : 2000

A7	A5 IS - definitief eindconcept	03-06-2019	RLA	NSE	ABR
Rev.	Omschrijving	Datum rev.	Gek.	Gete	Acc.

Gemeente Amsterdam

Ingenieursbureau

Weesperstraat 430
Postbus 12600
1100 AP Amsterdam
Telefoon: 020 2511111

Opdrachtgever:	Ingenieursbureau Amsterdam
Project:	Sluisbuurt
Onderdeel:	OBJ-0029 / 2.3.1.06 Autoverkeersburg D4

Status: Concept	Fase: Definitief ontwerp	Behoort bij: OO Bruggen fase 1	Schaal: As indicated		
Opsteller: RLA	Goedgekeurd en vrijgegeven: ABR	Paraaf:	Datum: 03-06-2019	Formaat: A0-/A1/70x841	
Projectnummer: 362159	Tekeningnummer: W505-21-D4-01	Bladnummer:	Aantal bladen:	Wijziging: A7	
Auteursrechten voorbehouden		Documentnr:	Plotdatum: 3-6-2019 13:28:19		
Bestandsnaam:	I:\ALAMEDA\Civiel\21201362\08_ZBE_OO_5_Bruggen_Sluisbuurt\W505-Ontwerp\1#504_D7\W5#24.D Autoverkeersburg D4 Rev07.00.dwg				