



Situatie

Schaal 1:1000
Westerlandweg 3
3641 PX Mijdrecht
Kadastraal:
Gem. Mijdrecht
sectie C
perceelnr: 5174

Maten in het werk te meten en te controleren !

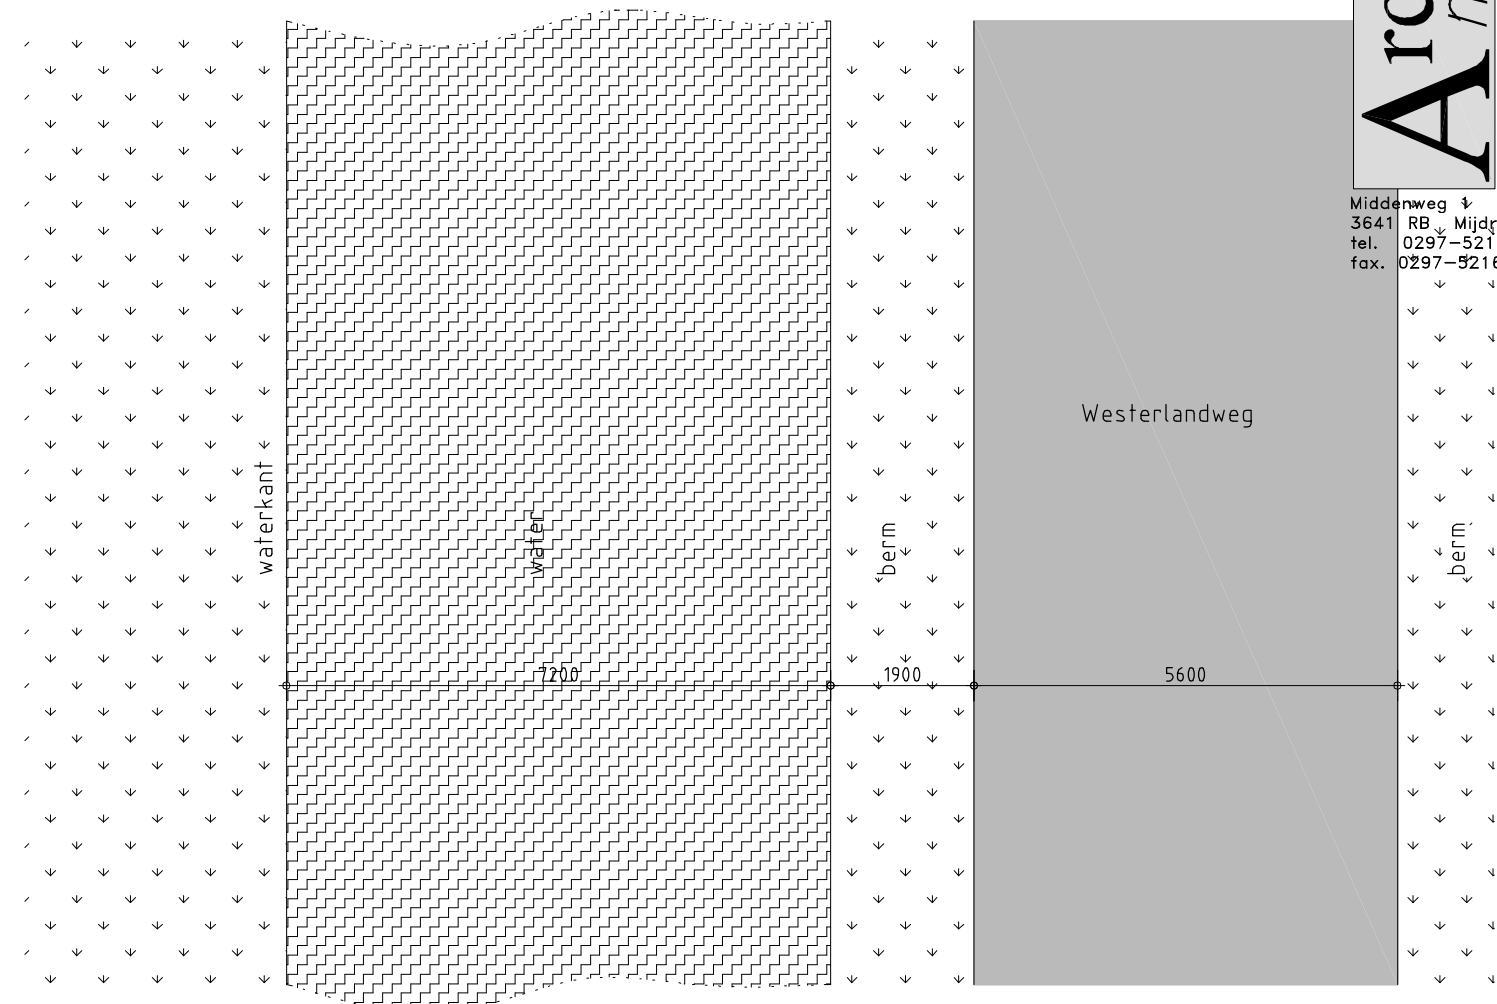

Bestaande watergang

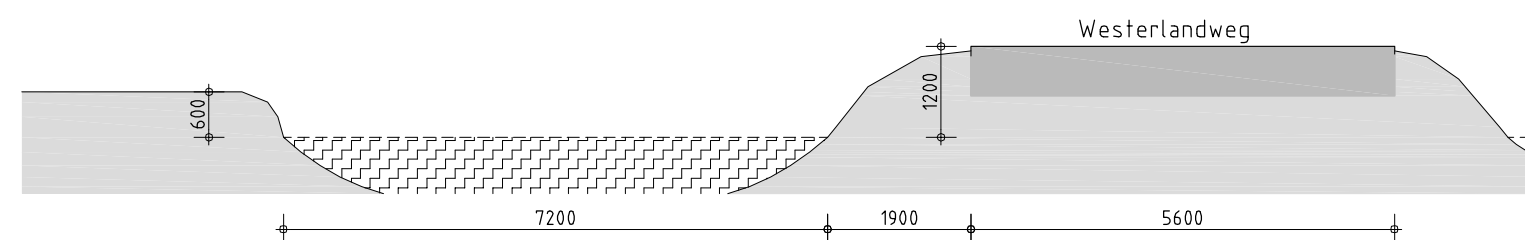

Bestaande watergang

Bestaande brug Westerlandweg 3
doorvaartbreedte 3,70m
doorvaarhoogte 0,85m
Bovenkant brug 1,20m

Bestaande brug Westerlandweg 1
doorvaartbreedte ?m
doorvaarhoogte 1,10m
Bovenkant brug 1,35m

opdrachtgever :

W. Rietveld
Westerlandweg 3, 3641 PX Mijdrecht
0297-287309 / 06-40409348 / 06- 20588374 /
info@wilcorietveld.nl

onderdeel :

Nieuwbouw brug
Westerlandweg 3

project nr.
2013-09

datum
27-11-2018





schaal
1:100

blad

br.1

**Archi-
nova,**
architectenbureau

Middenweg 3641 RB Mijdrecht
tel. 0297-521673
fax. 0297-521674

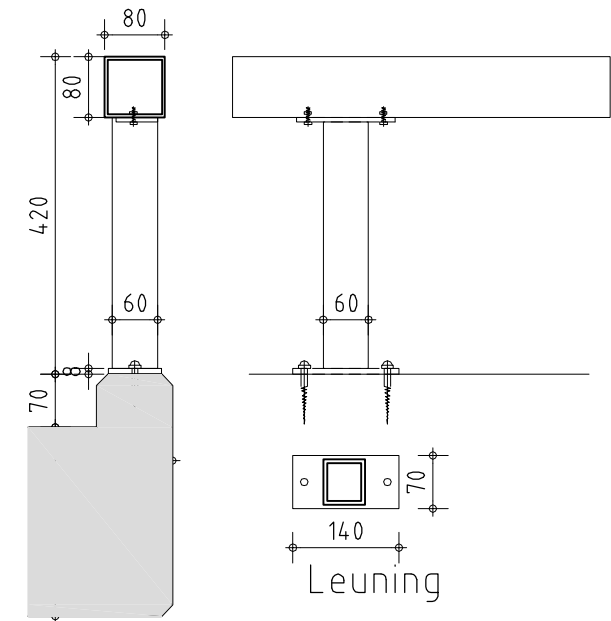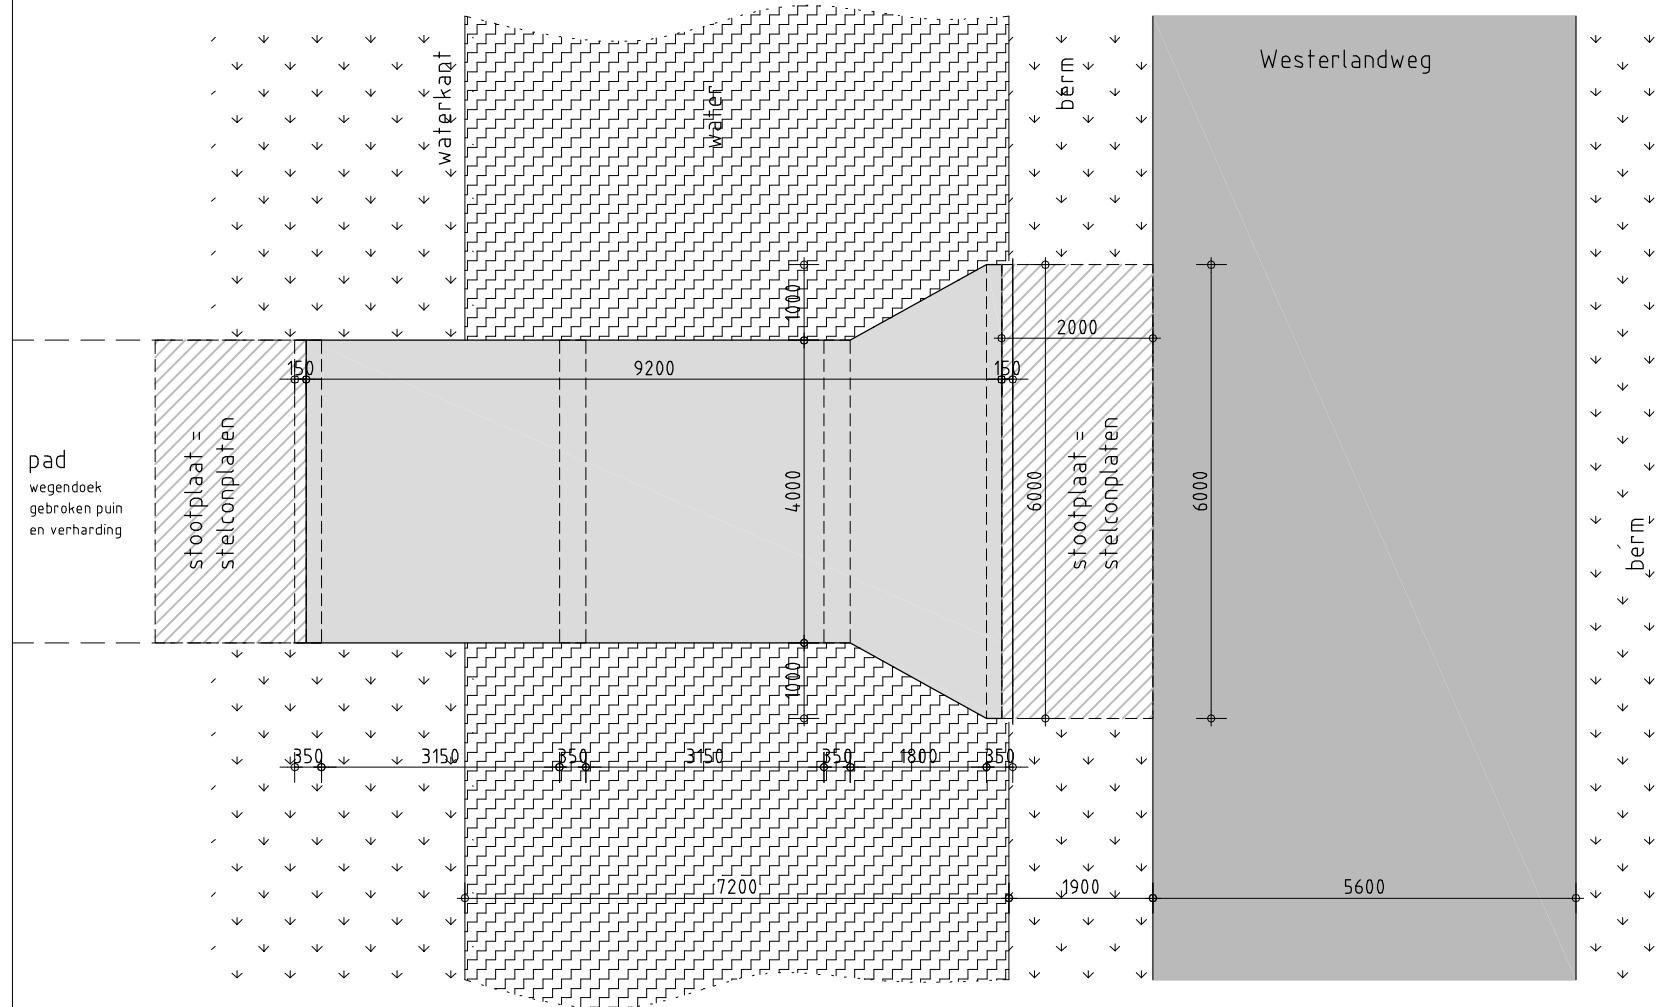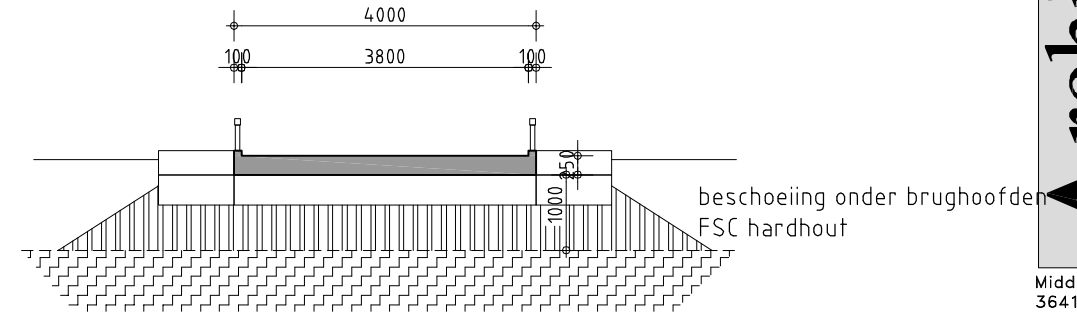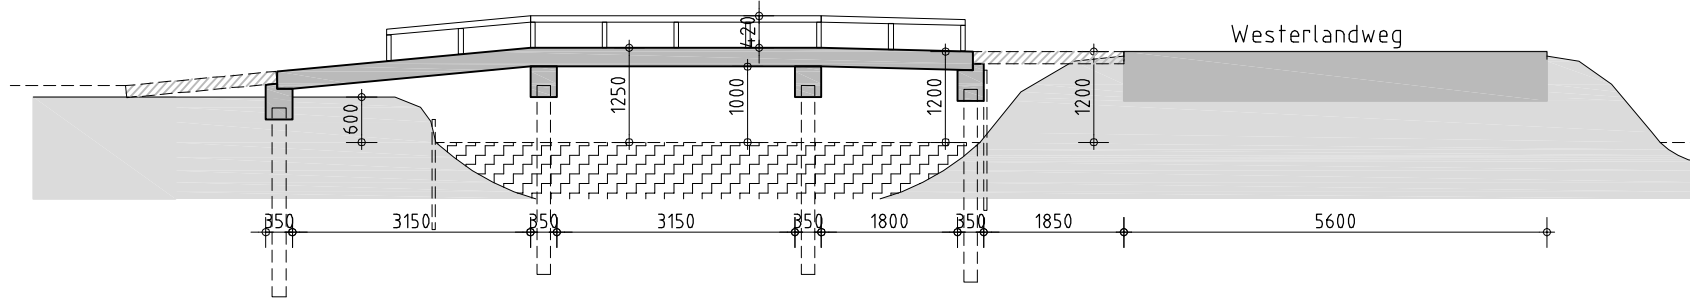

opdrachtgever :
W. Rietveld
Westerlandweg 3, 3641 PX Mijdrecht
0297-287309 / 06-40409348 / 06- 20588374 /
info@wilcorietveld.nl

onderdeel :
Nieuwbouw brug
Westerlandweg 3


project nr.
2013-09

datum
27-11-2018


schaal
1:100

blad


br.2

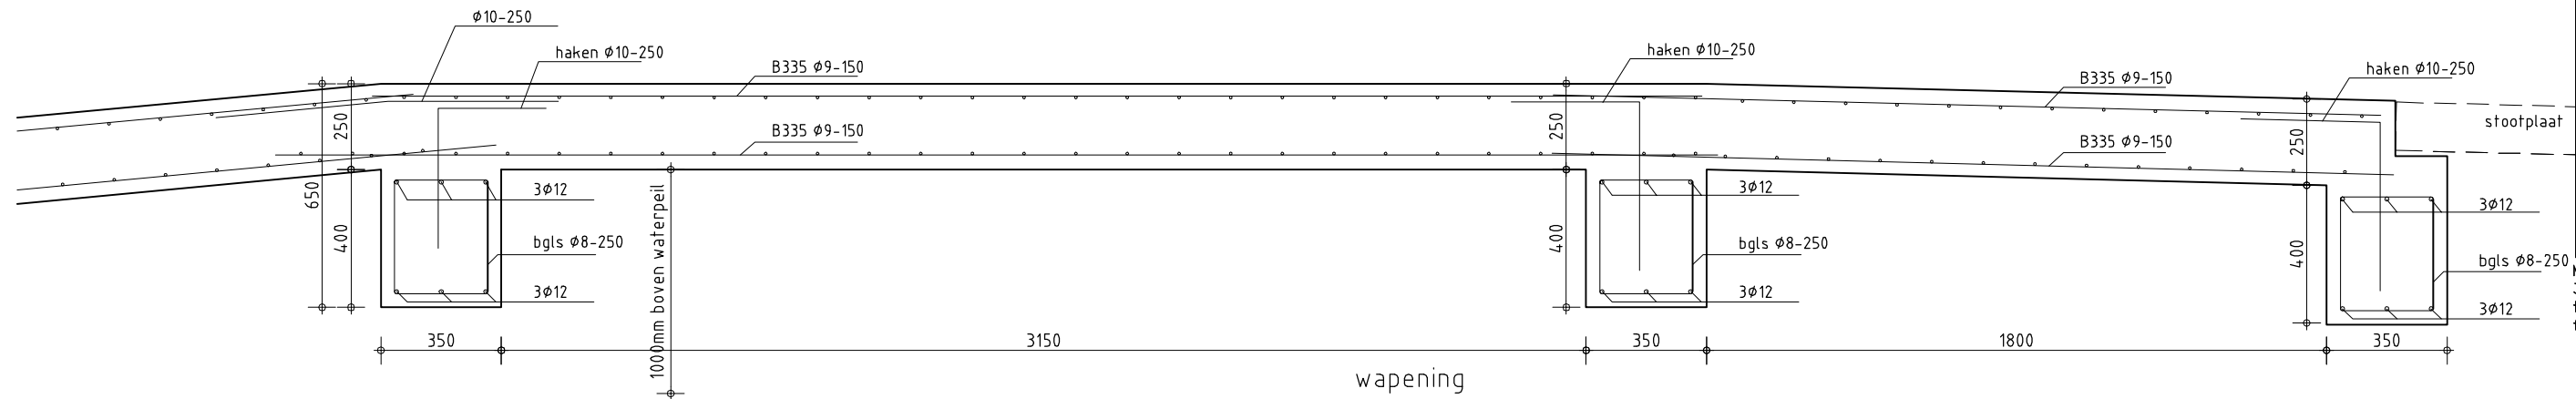

wapening

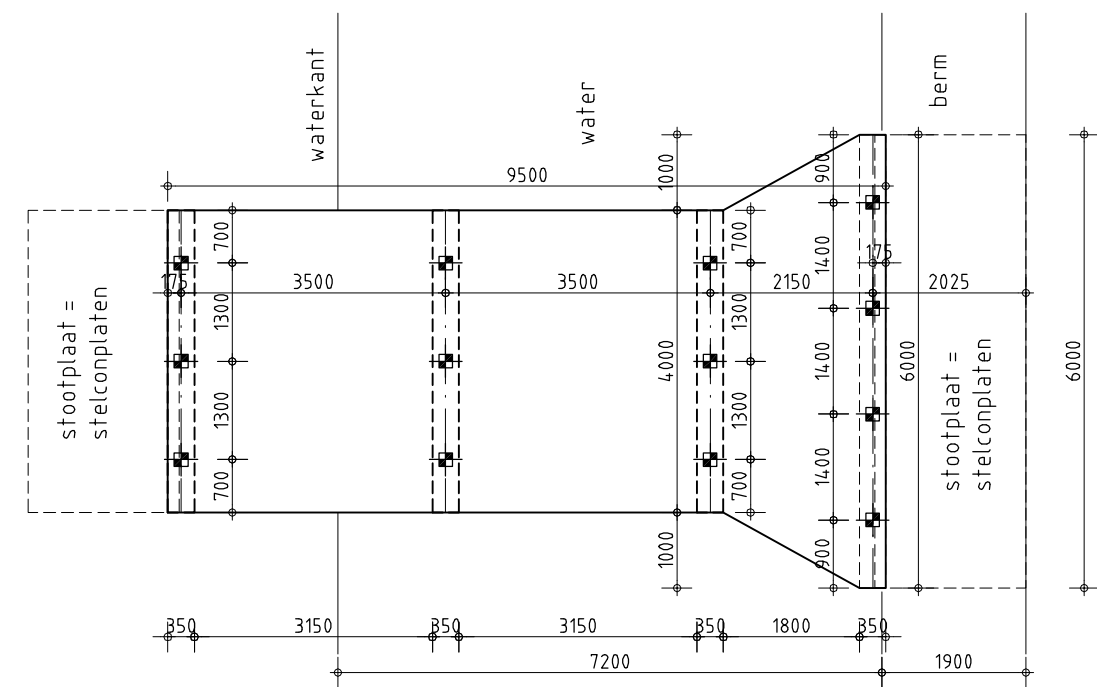

palenplan

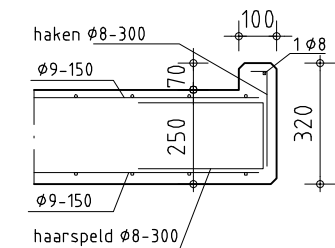

wapening

Heiwerk:
 13 st. betonpalen 180x180mm. Lengte 8,60m.
 Inheidiepte 13,25m -NAP. Fr:d = 202KN
 (gelijk aan woning)

Peil woning = 4,60m -NAP
 waterpeil sloot ca 5,40m-NAP

Uitvoeringsbepalingen:

Betonkwaliteit : C 20/25
 Milieuklasse XC3
 Staalkwaliteit : FeB 500
 Dekking : balken : onder = 40mm
 zij en boven = 35mm
 vloeren : onder = 30mm
 boven = 25mm



Staalkwaliteit : S 235 JR
 Stelruimte aanwerken met
 krimprijke mortel
 Boutkwaliteit : 8.8 , Lassen min a=5mm

opdrachtgever :
 W. Rietveld
 Westerlandweg 3, 3641 PX Mijdrecht
 0297-287309 / 06-40409348 / 06- 20588374 /
 info@wilcorietveld.nl

onderdeel :
 Constructie brug
 Westerlandweg 3

project nr.
 2013-09
 datum
 27-11-2018
 schaal
 1:100
 blad

br.3

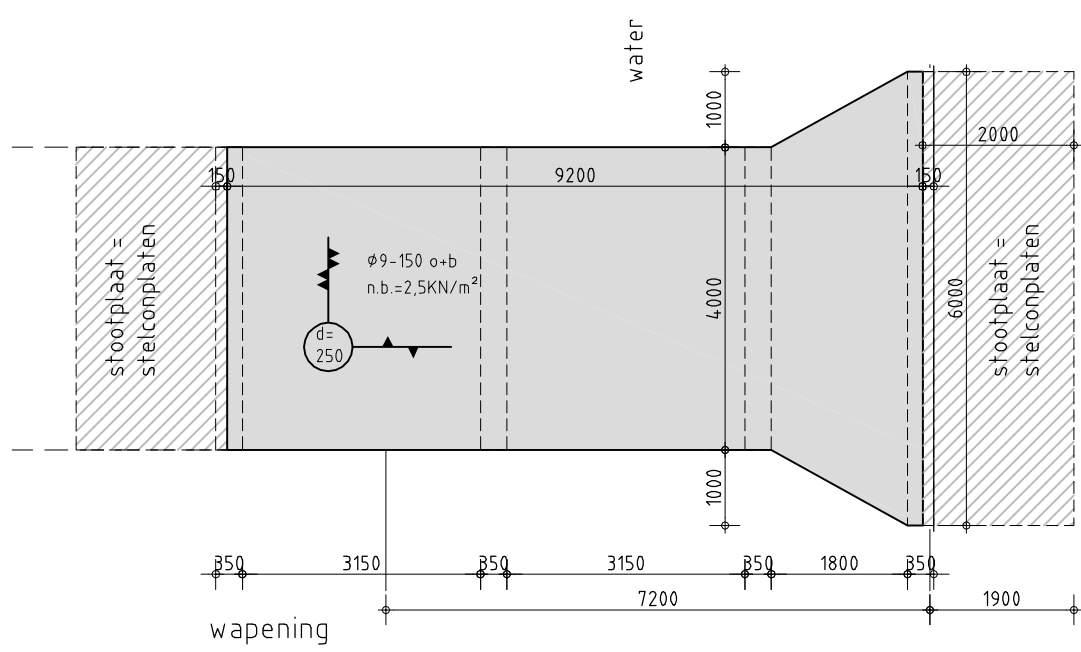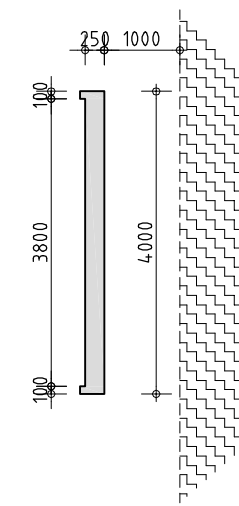

wapening