




Overzicht 1:1000

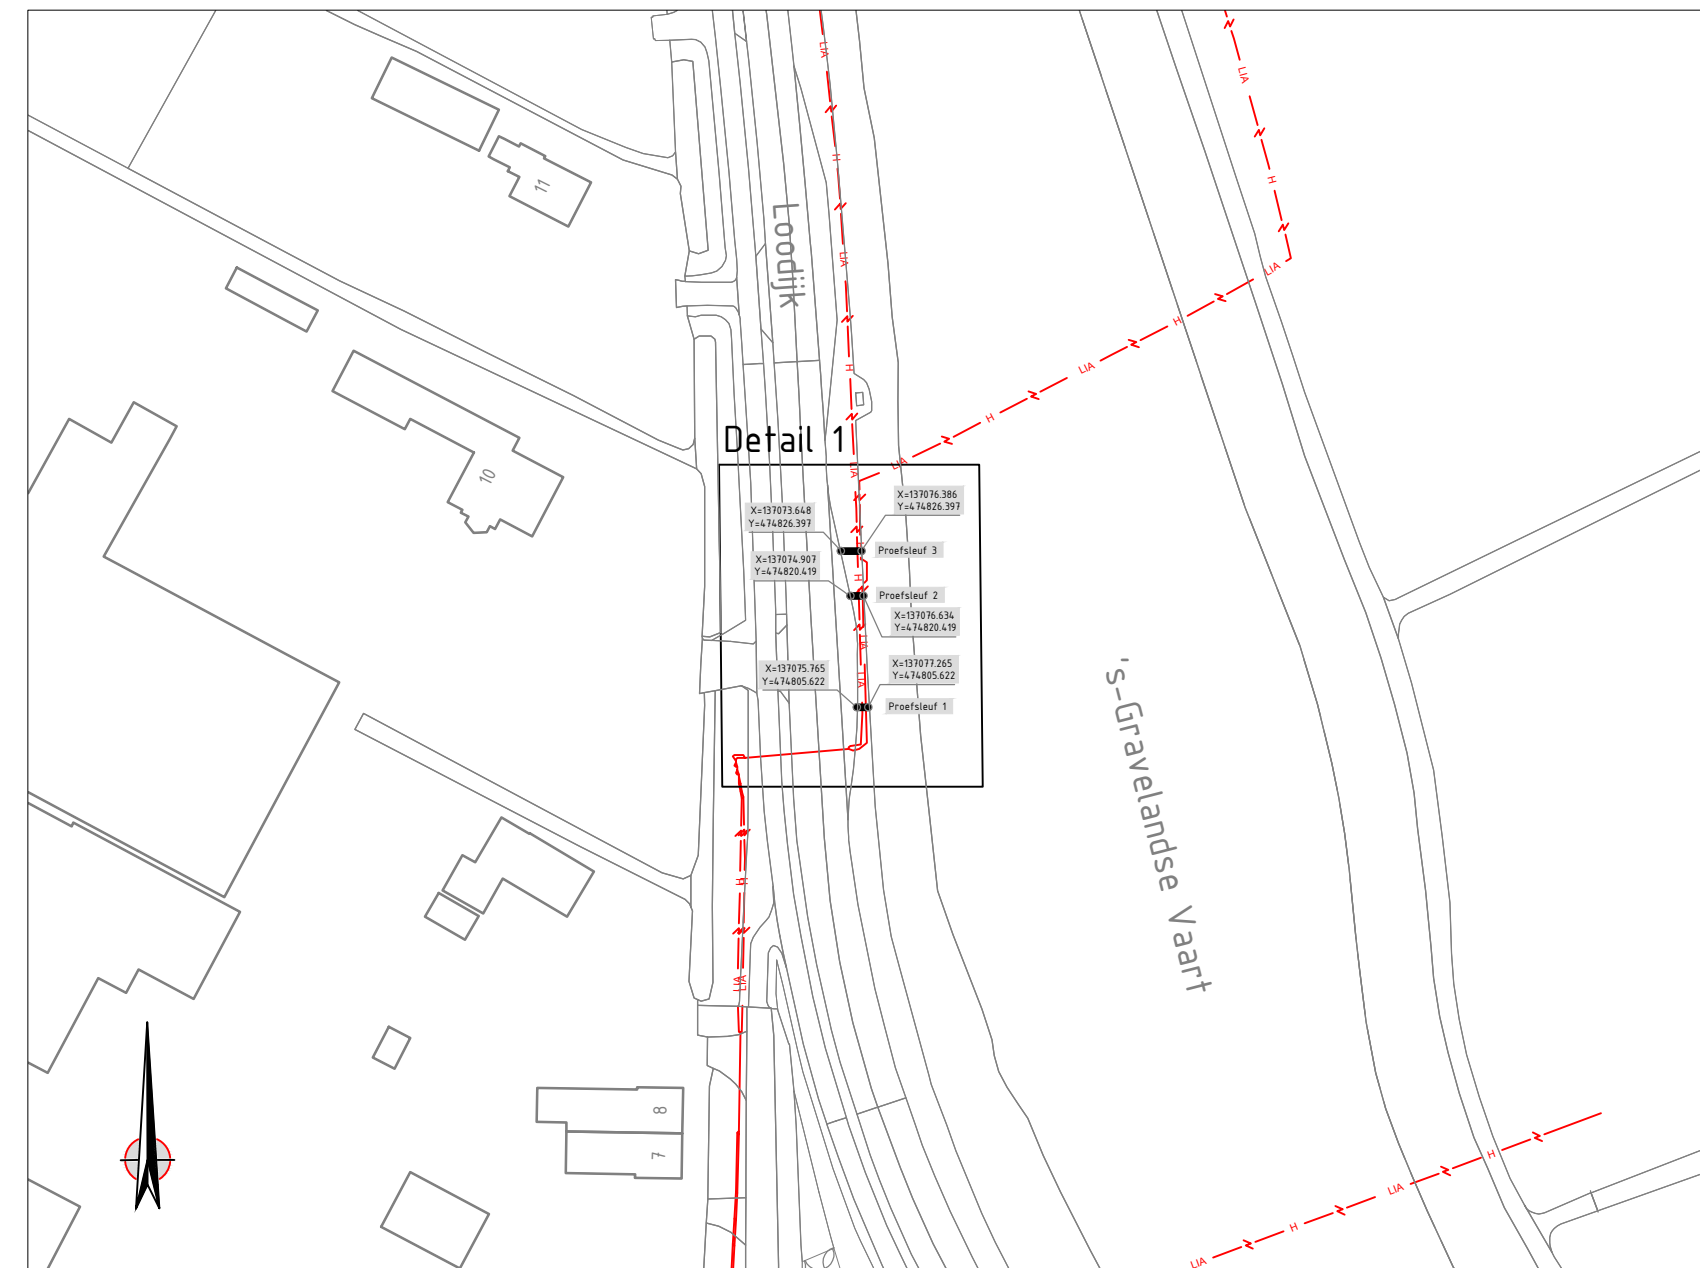

Detail 1 1:250

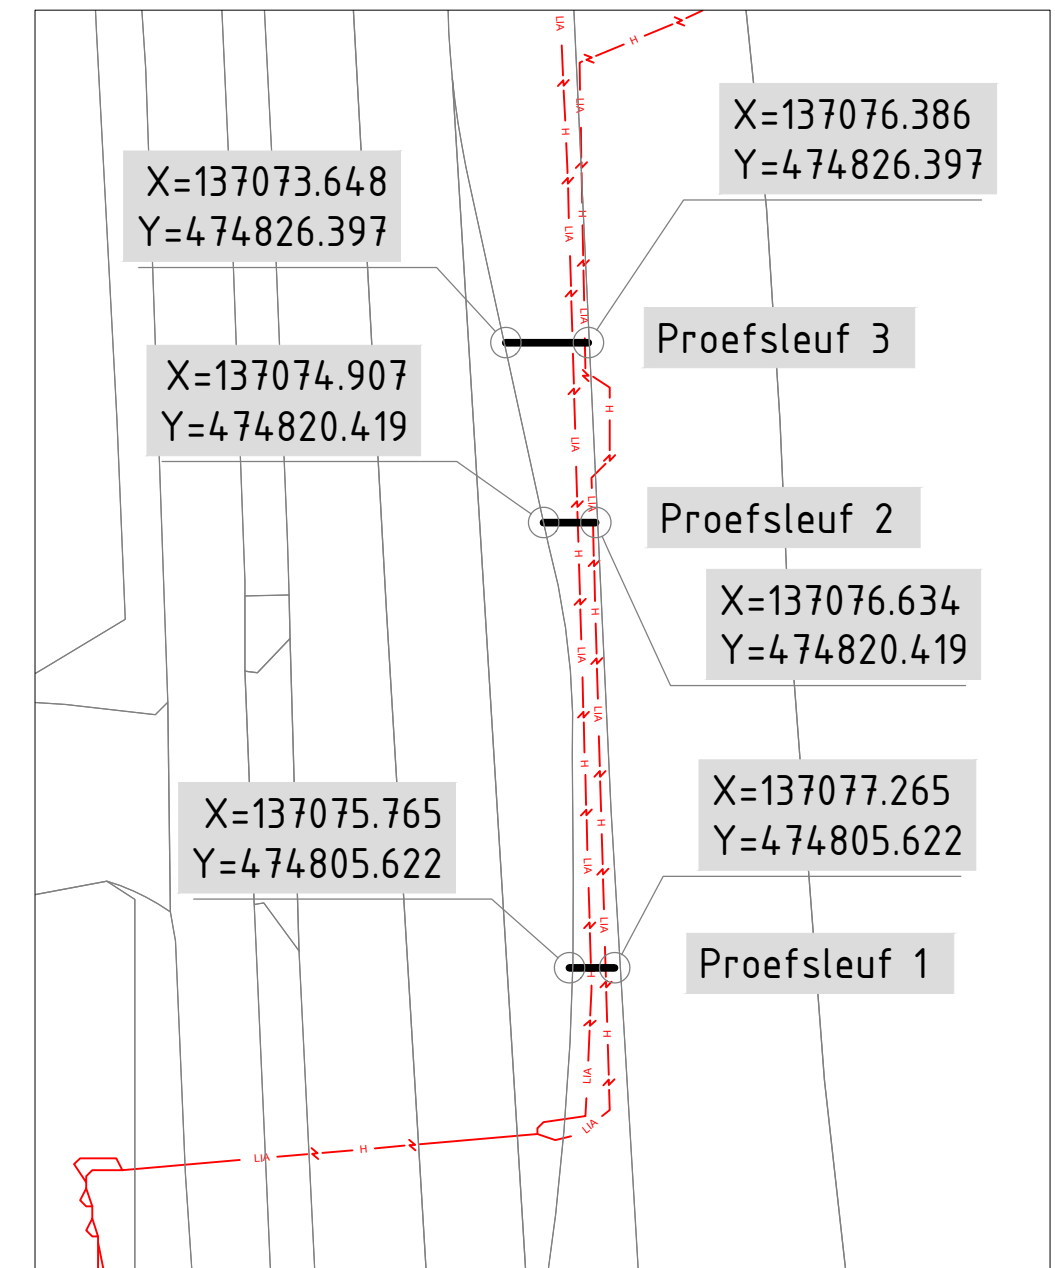

Dwarsdoorsnede 1:40

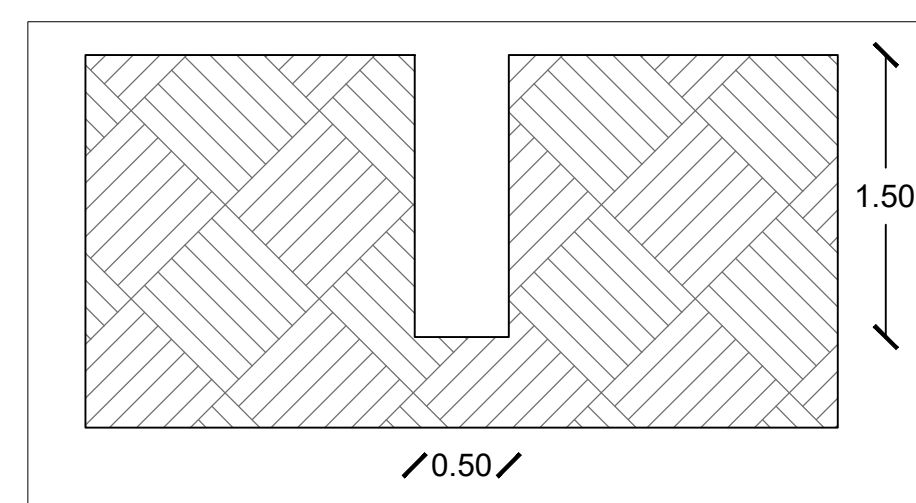

### Werkzaamheden

Bepalen locatie Qirion hoogspanningskabels dmv graven van drie proefsleuven in open ontgraving haaks op de weg.

Proefsleuven worden gegraven ter voorbereiding van het verbreden van de N236.

Proefsleuf maximaal 4 meter lang, 0,5m breed en maximaal 1,5 diep.

Met vriendelijke groet,

### Opmerkingen

- Maten in meters, tenzij anders vermeld
- Hoogtematen t.o.v. N.A.P.
- Ligging Kabels en Leidingen indicatief, exacte ligging te bepalen aan de hand van proefsleuven.

REV.	DATUM	OMSCHRIJVING	GETEKEND	GECONTR.
OPDRACHTGEVER		 <b>Visser &amp; Smit Hanab</b> brengt energie		
PROJECTOMSCHRIJVING		<b>Volkerinfra</b> <b>Vianen</b>		
TEKENINGOMSCHRIJVING		<b>Visser &amp; Smit Hanab</b> <b>Amersfoort</b>		
FASE		<b>DEFINITIEF</b>		
STATUS		<b>DEFINITIEF</b>		
TEKENAAR		CONTROLEUR	PROJECTLEIDER	
IKO		JCO	DLA	
SCHAAL		DATUM	FORMAAT	PROJECTNUMMER
-		27-02-2019	A3	F180032
<small>Deze tekening is eigendom van Visser &amp; Smit Hanab B.V., zonder haar toestemming mag niets van deze tekening worden gekopieerd, gebruikt of aan derden ter inzage worden gegeven.</small>				