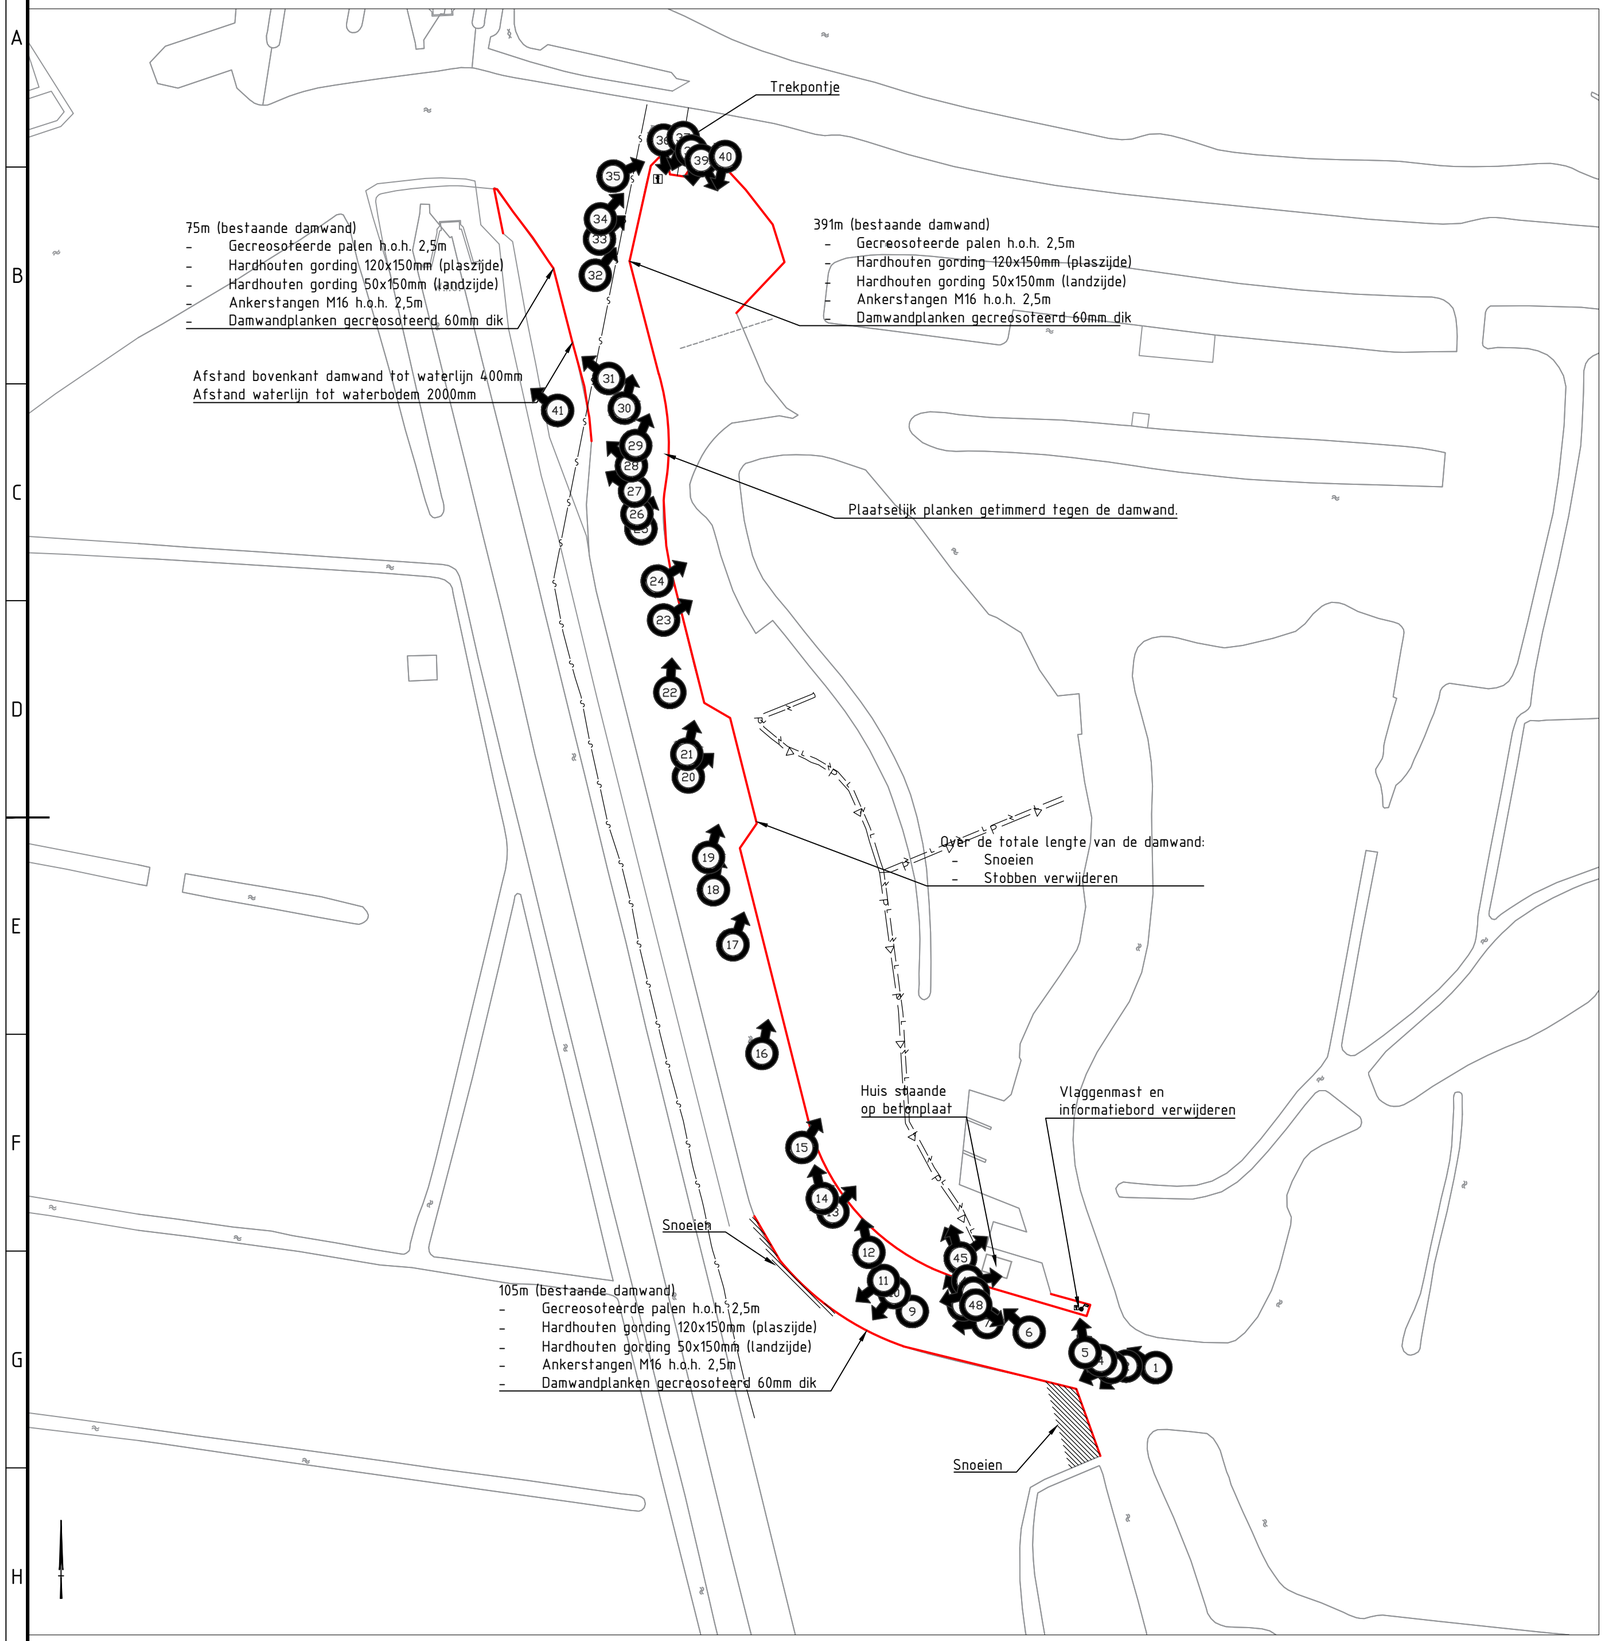

Detail 1 Bestaande damwand constructie schaal 1:20

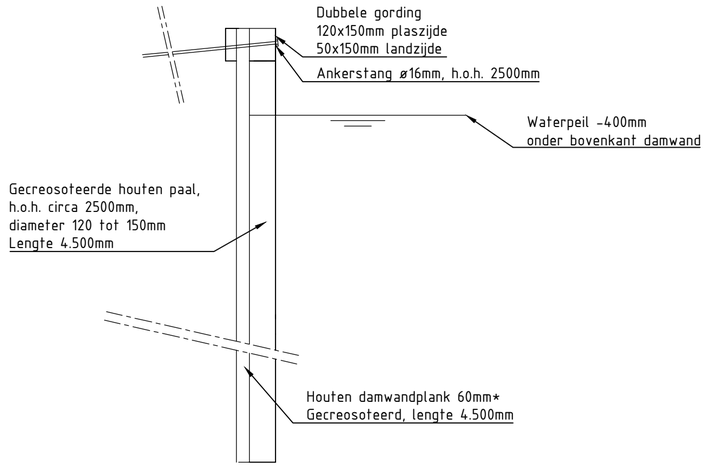

Legenda

Geometrie	Omschrijving	Status
	Te vervangen oeverconstructie	Bestaand
	Zinker	Bestaand
	Betonnen bodemplaat huisje	Bestaand
Arcering	**Omschrijving**	**Status**
	Snoeien beplanting	Bestaand
Symbool	**Omschrijving**	**Status**
	Informatiebord	Bestaand
	Vlaggenmast	Bestaand
	Locatiefoto	Bestaand

C0 naar C1 Kleine wijzigingen op grond van interne controle.
C1 naar D0 stuk damwand toegevoegd op verzoek van de opdrachtgever en lengtes veranderd.

Getekend door		Gecontroleerd door		Goedgekeurd	Blad	Aantal	Taal	Documentstatus
R. Berk		A. Mosterd		25-01-2019	1	1	NL	Definitief
Projectnr.	**Tekeningnummer**	**Besteknummer**	**Schaal**	**Formaat**	**Documenttype**	**Datum uitgifte**	**Documentnummer**	
20180075	T013	-	1:1000	A2	TEKENING	25-01-2019	-	

Project

Besteksvoorbereiding vervangen oeverbescherming

Opdrachtgever

Plassenschap Loosdrecht

Ondertdeel

Opruimtekening Muyeveldse Vaart (Data KLIC melding 190001845_1 toegevoegd)

0 10 20 30 40m

De Aquanoom werkt aan water
DE AQUANOOM
Chroomstraat 6
2718 RR Zoetermeer
Tel: +31 (0) 88 066 6122
www.deaquanoom.nl