



Project      Verbouwing woning  
Amsterdamsestraatweg 3 Muiden

Onderwerp

Voorblad

Getekend

File

Projectnummer

10821

Datum

20-01-2019

Schaal

Wijziging


Formaat


A3


Wijzigingsdatum


Bladnummer

**B2-000**

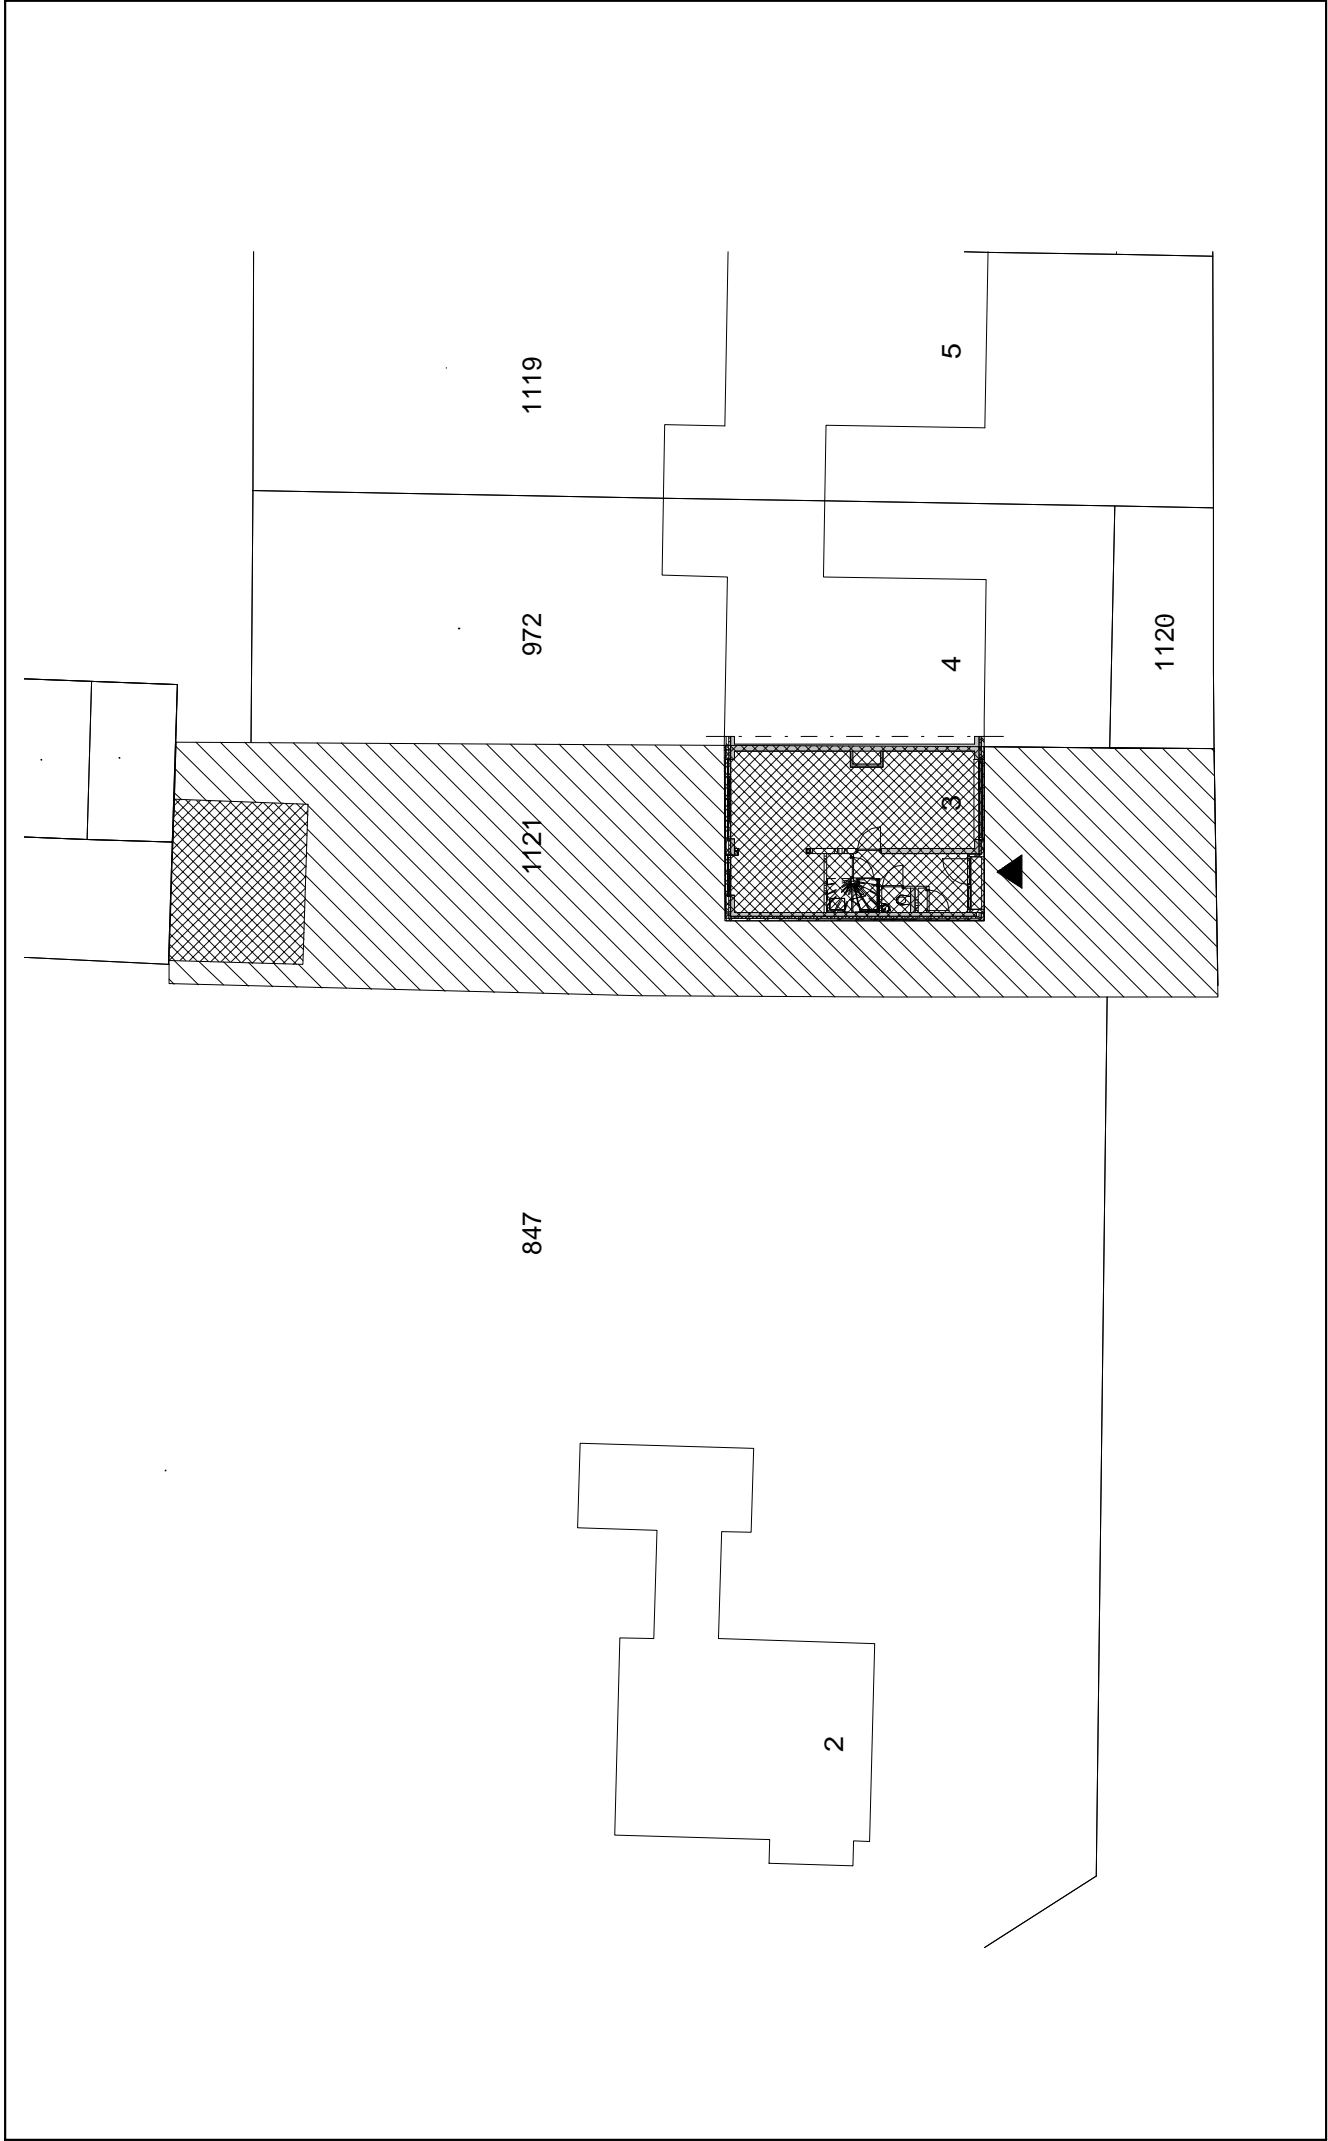

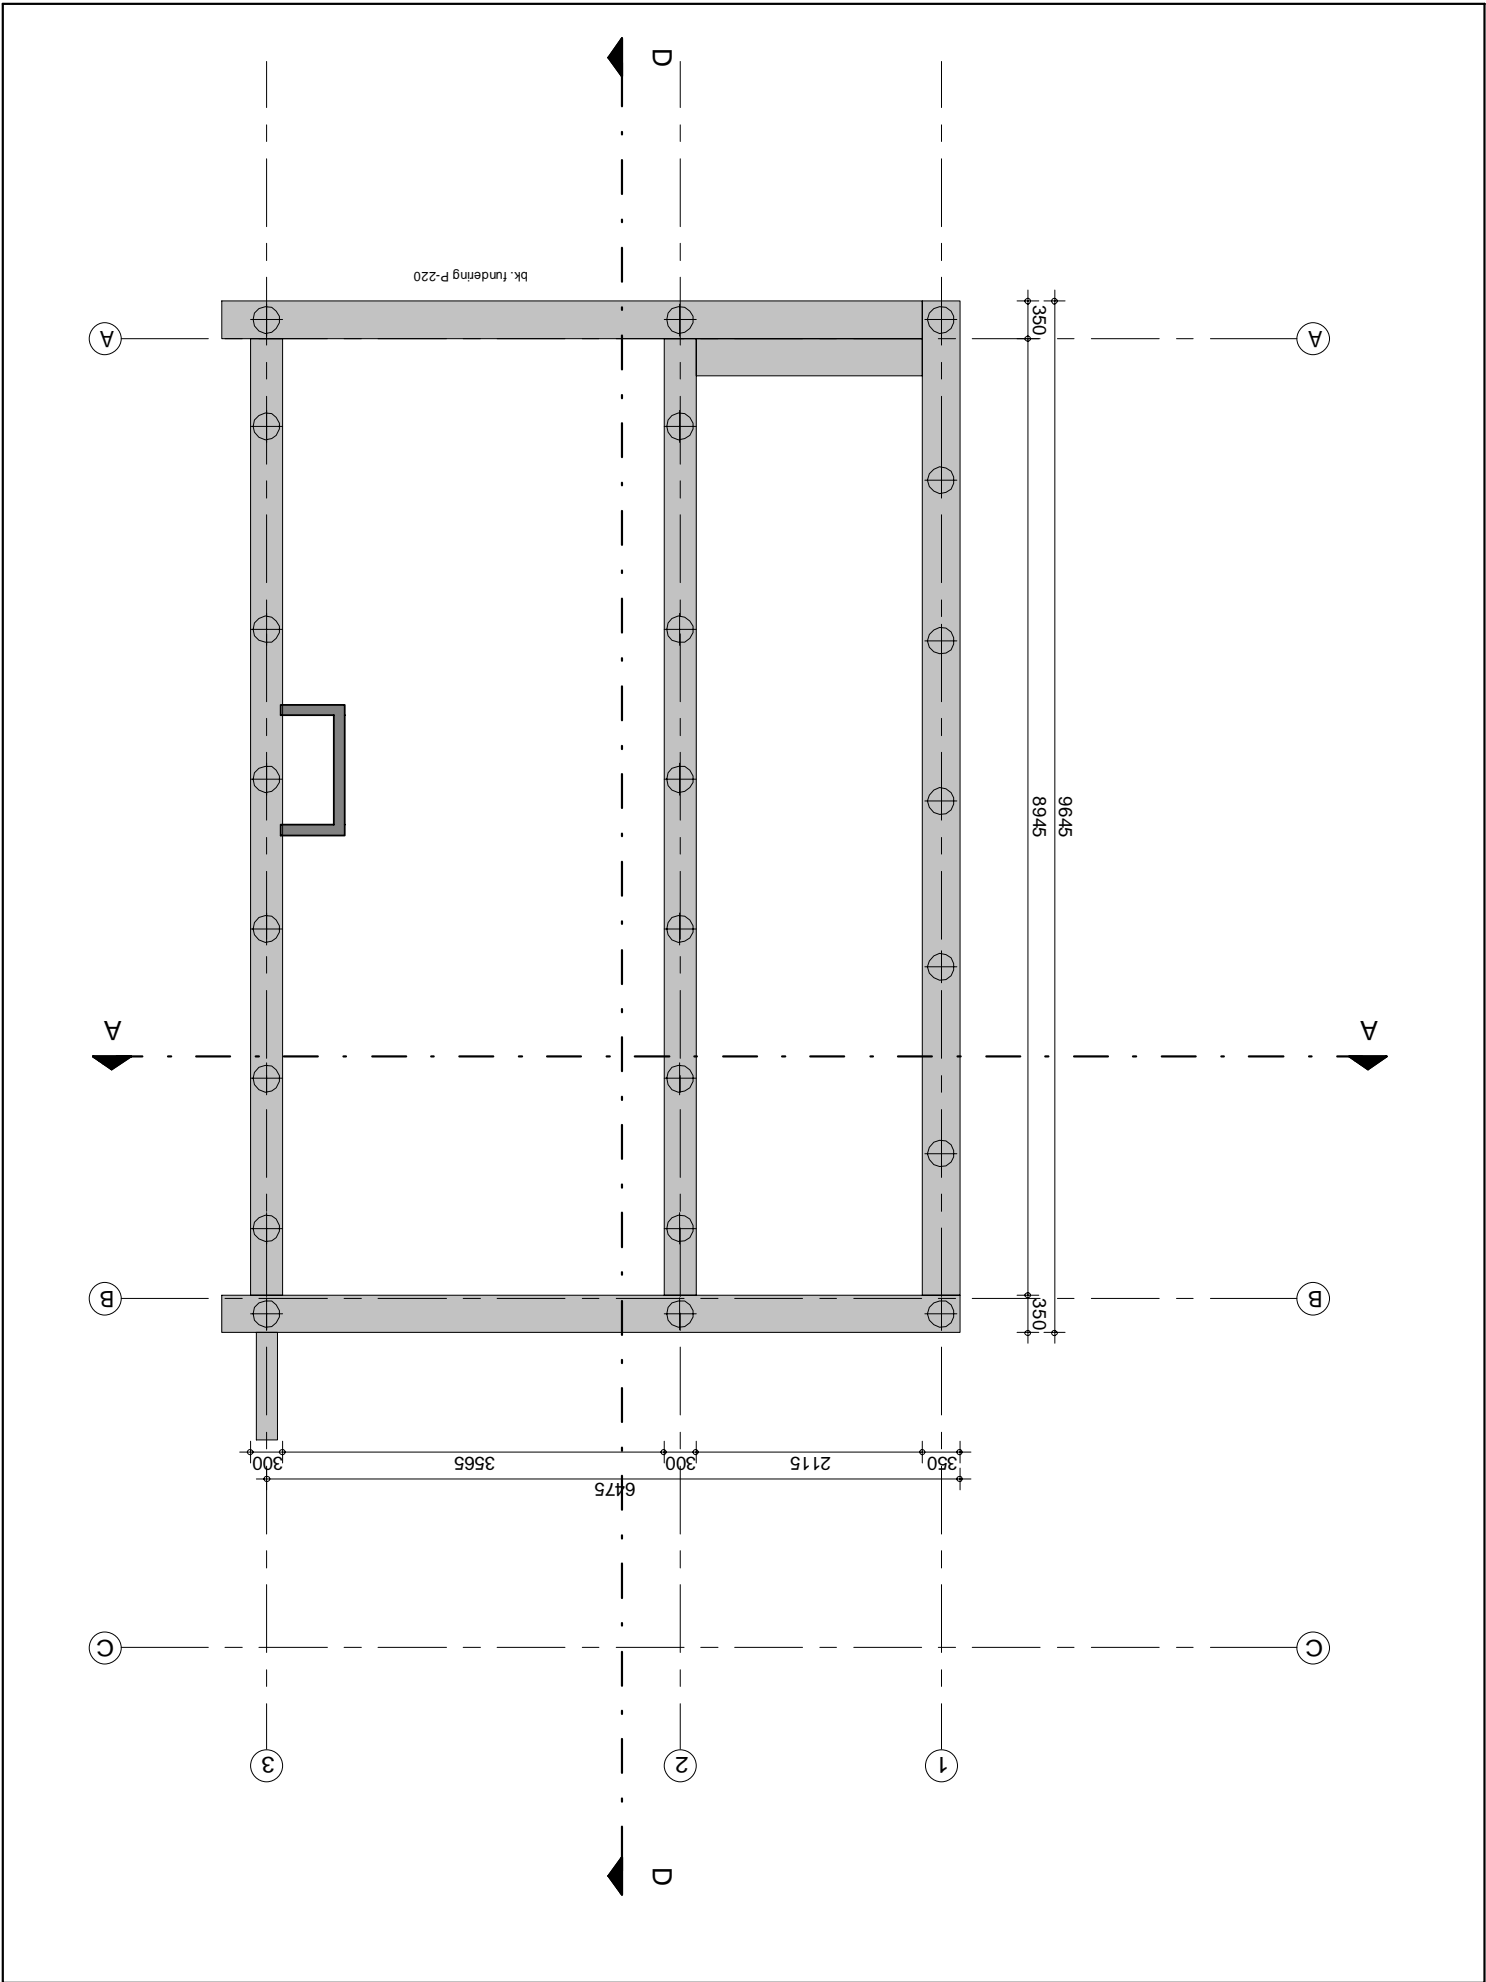

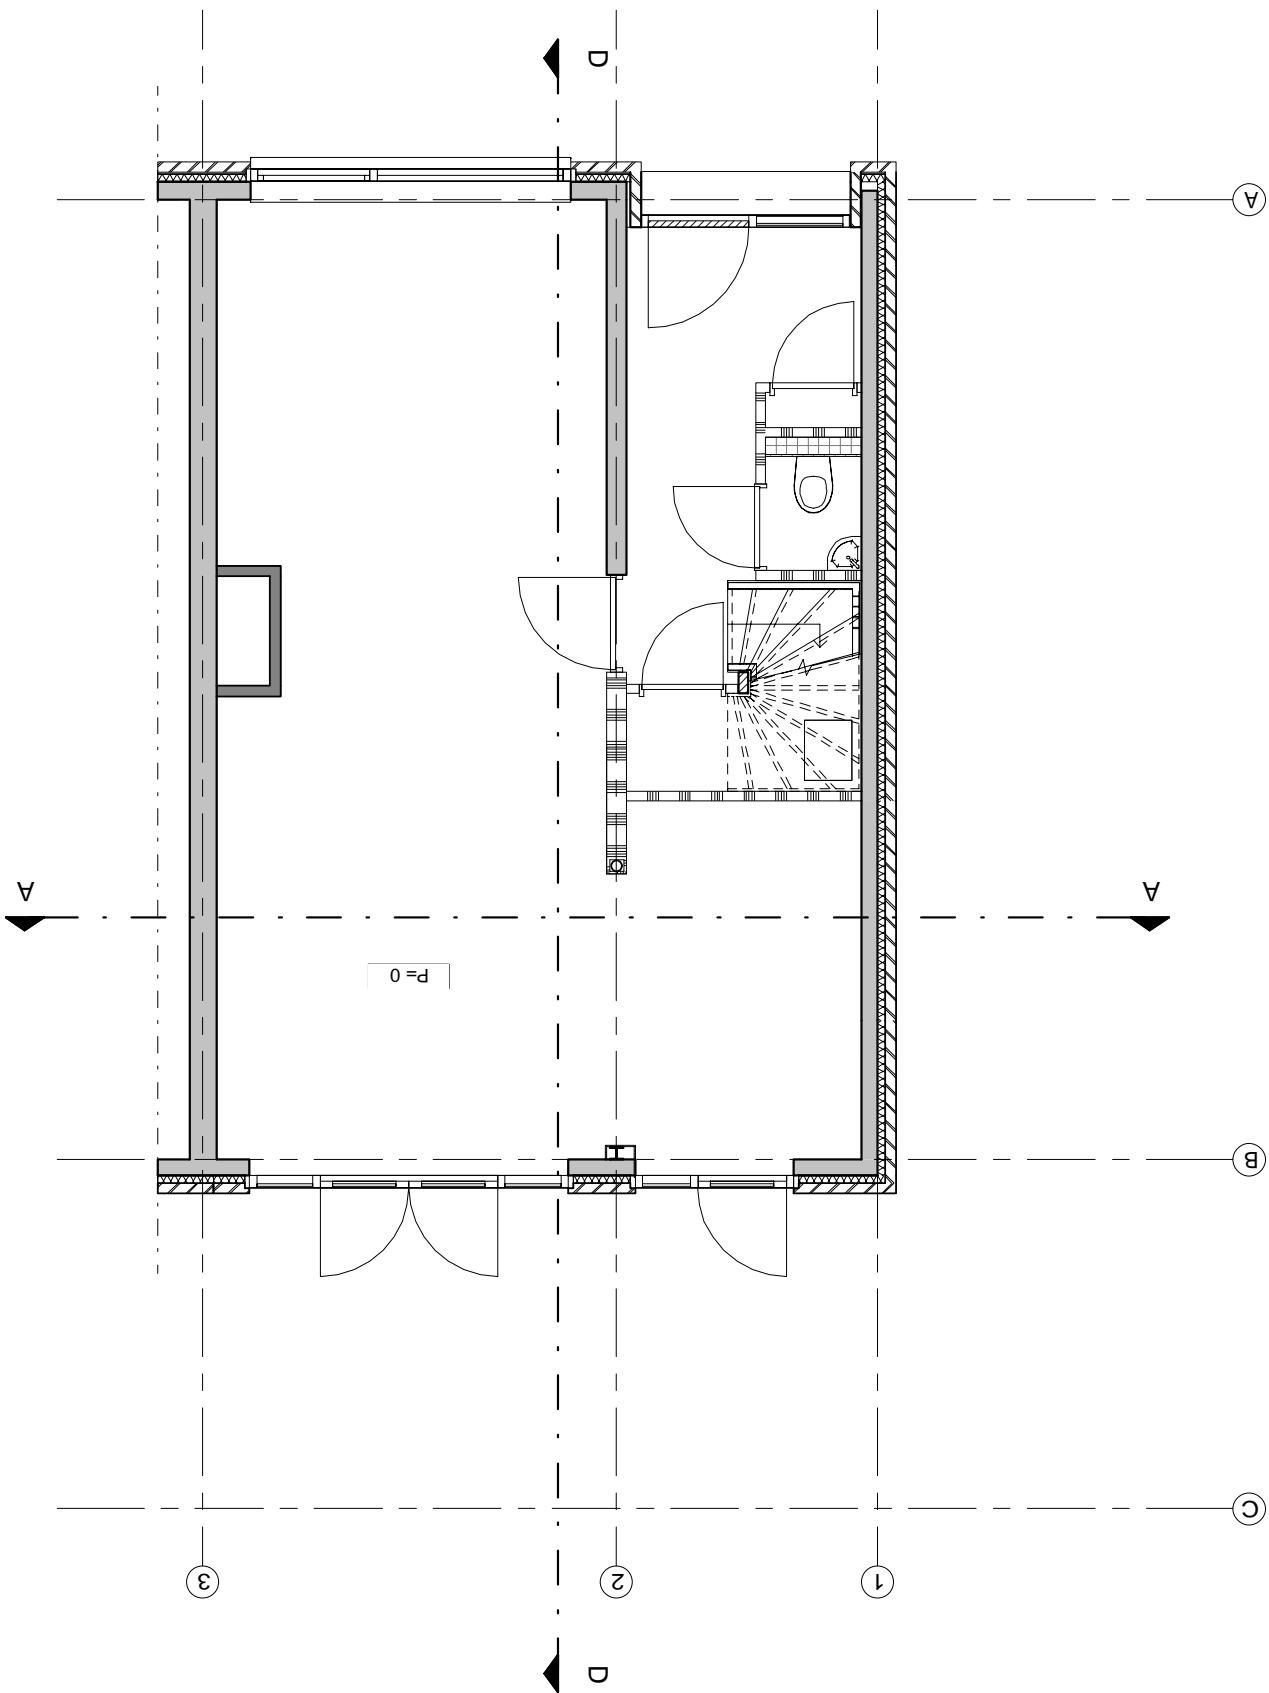

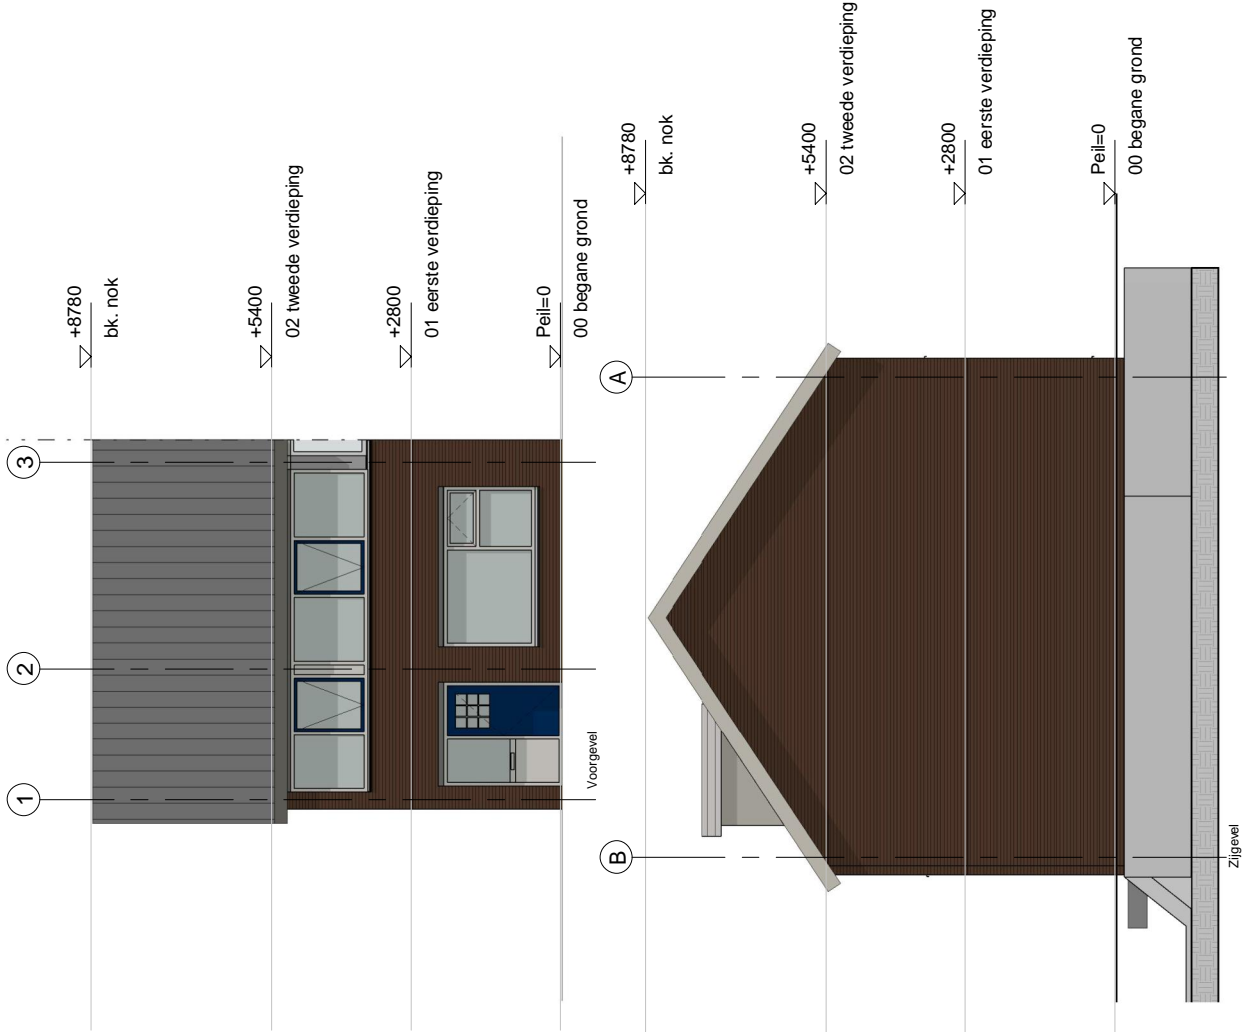

Project

Verbouwing woning  
Amsterdamsstraatweg 3 Muideren

Projectnummer 10821

Schaal 1 : 100

Datum 20-01-2019


Wijziging

Onderwerp


Bestaande toestand  
Gevels

Detail


**B2-200**

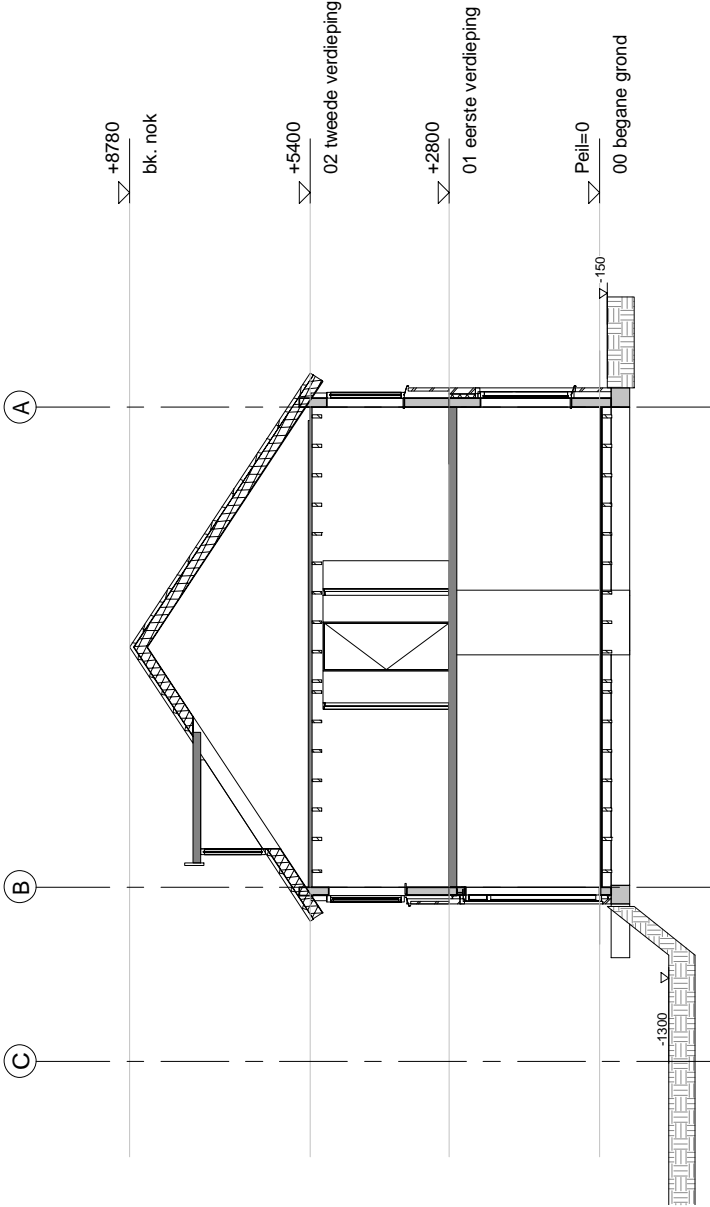


Doorsnede D

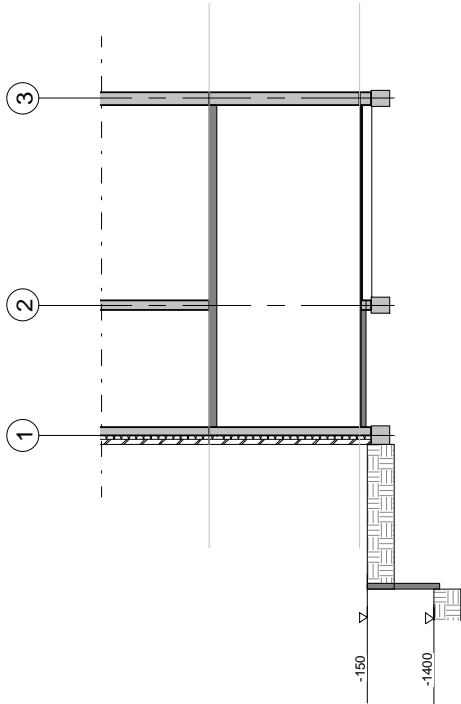


Doorsnede A

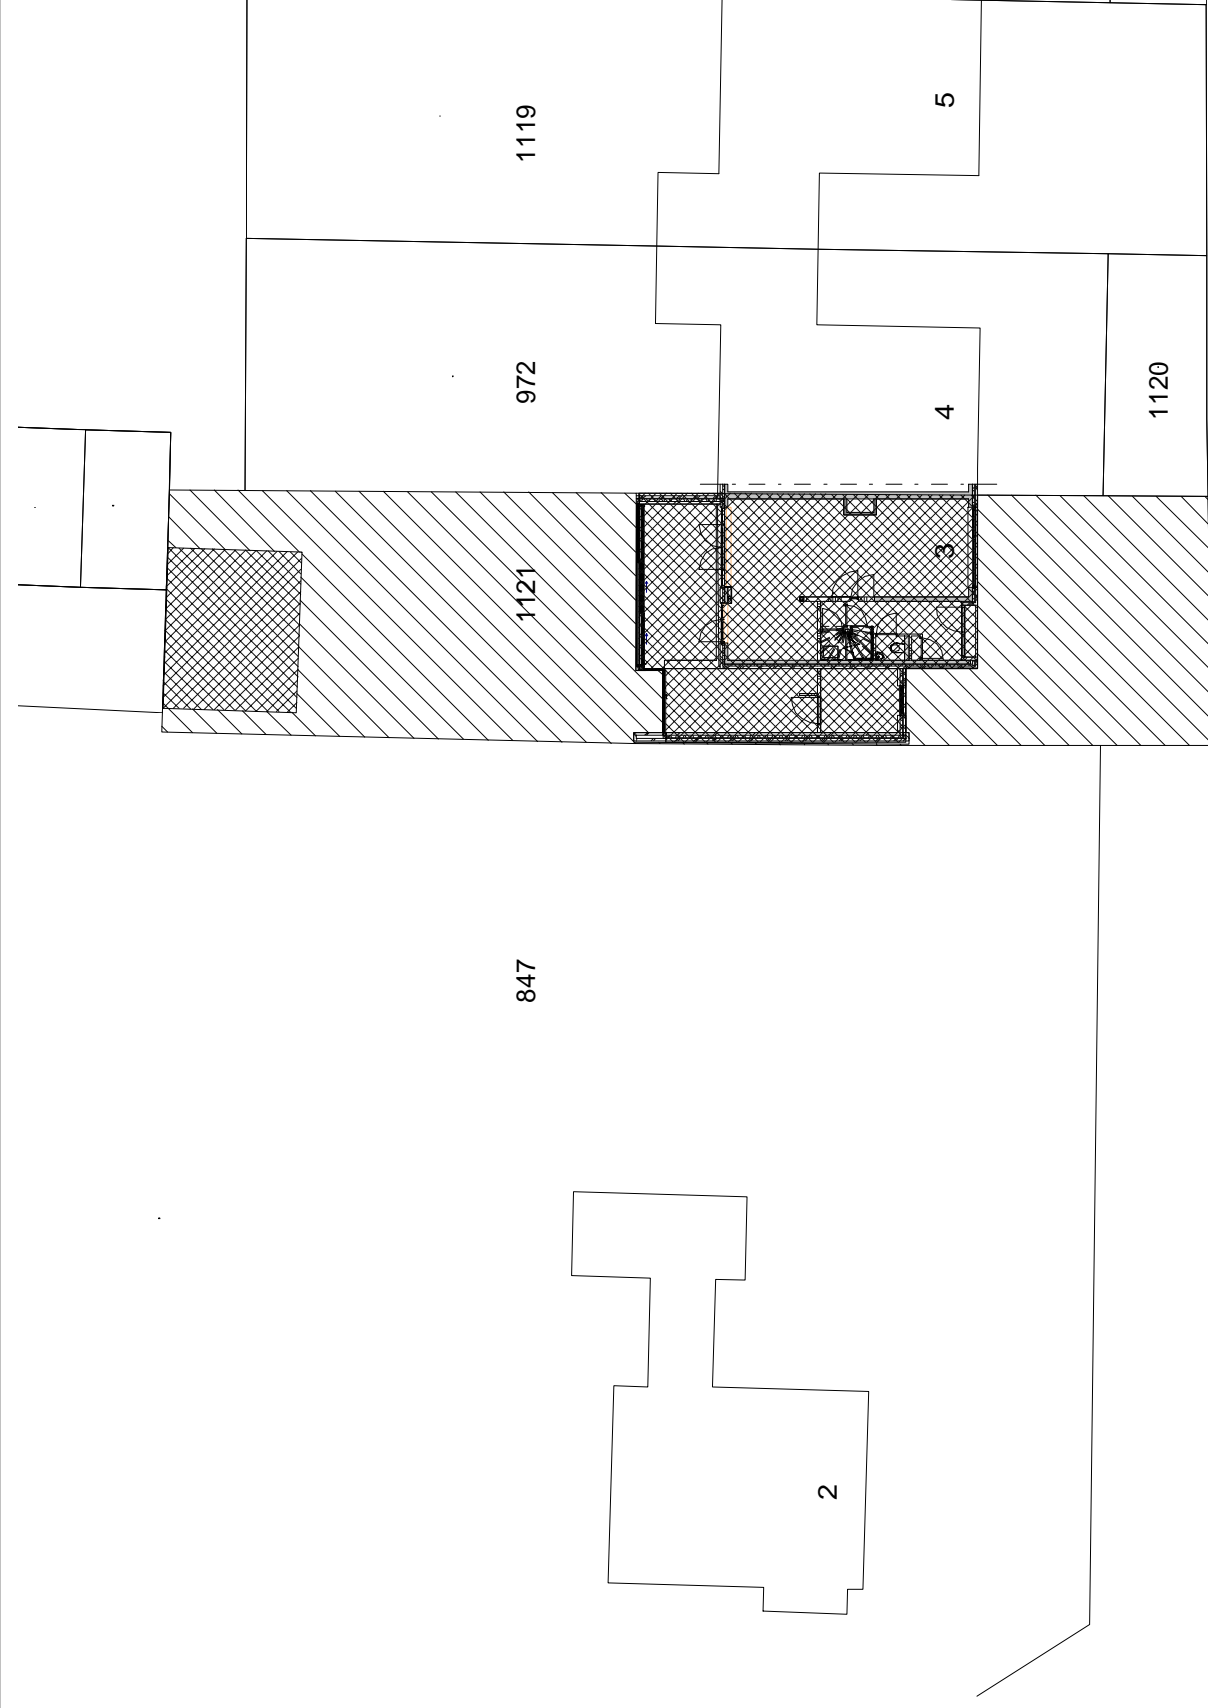


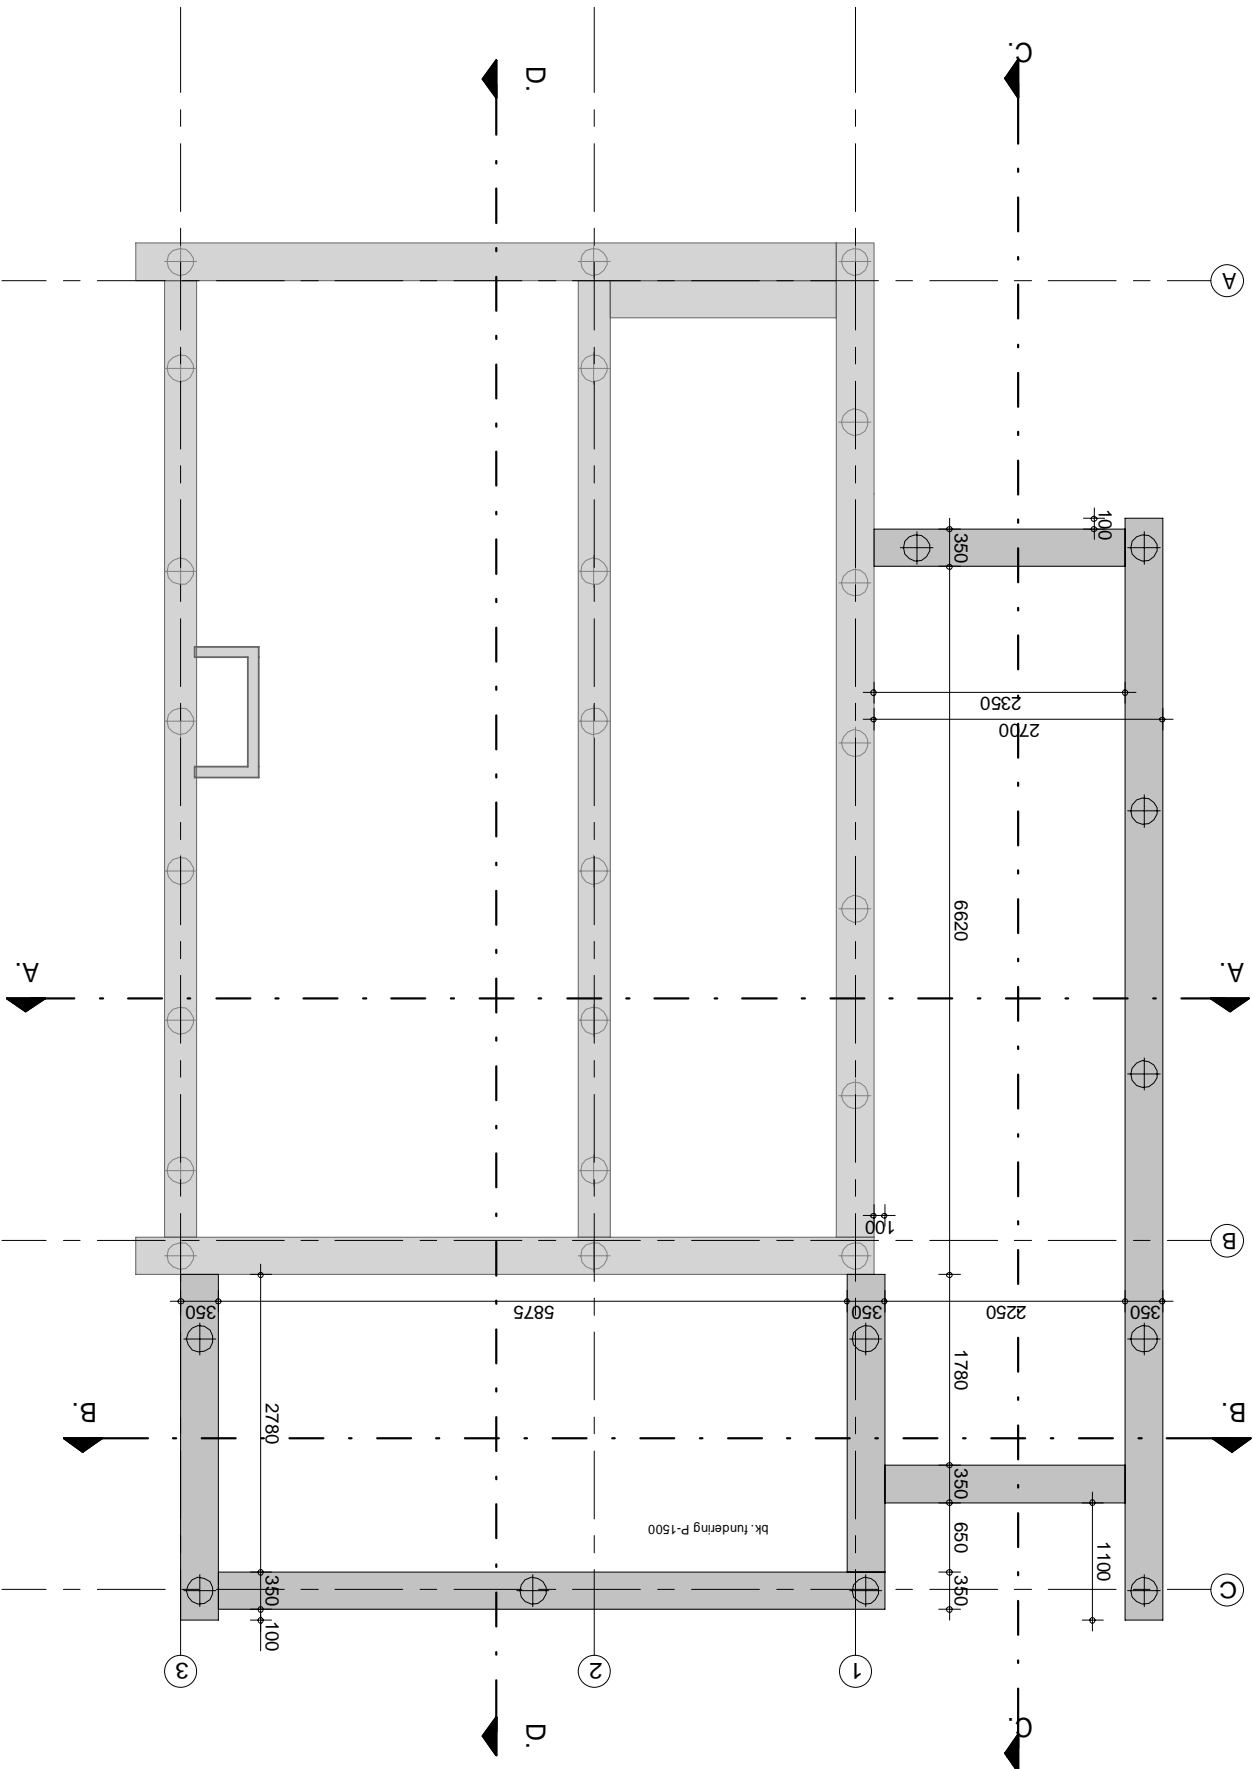




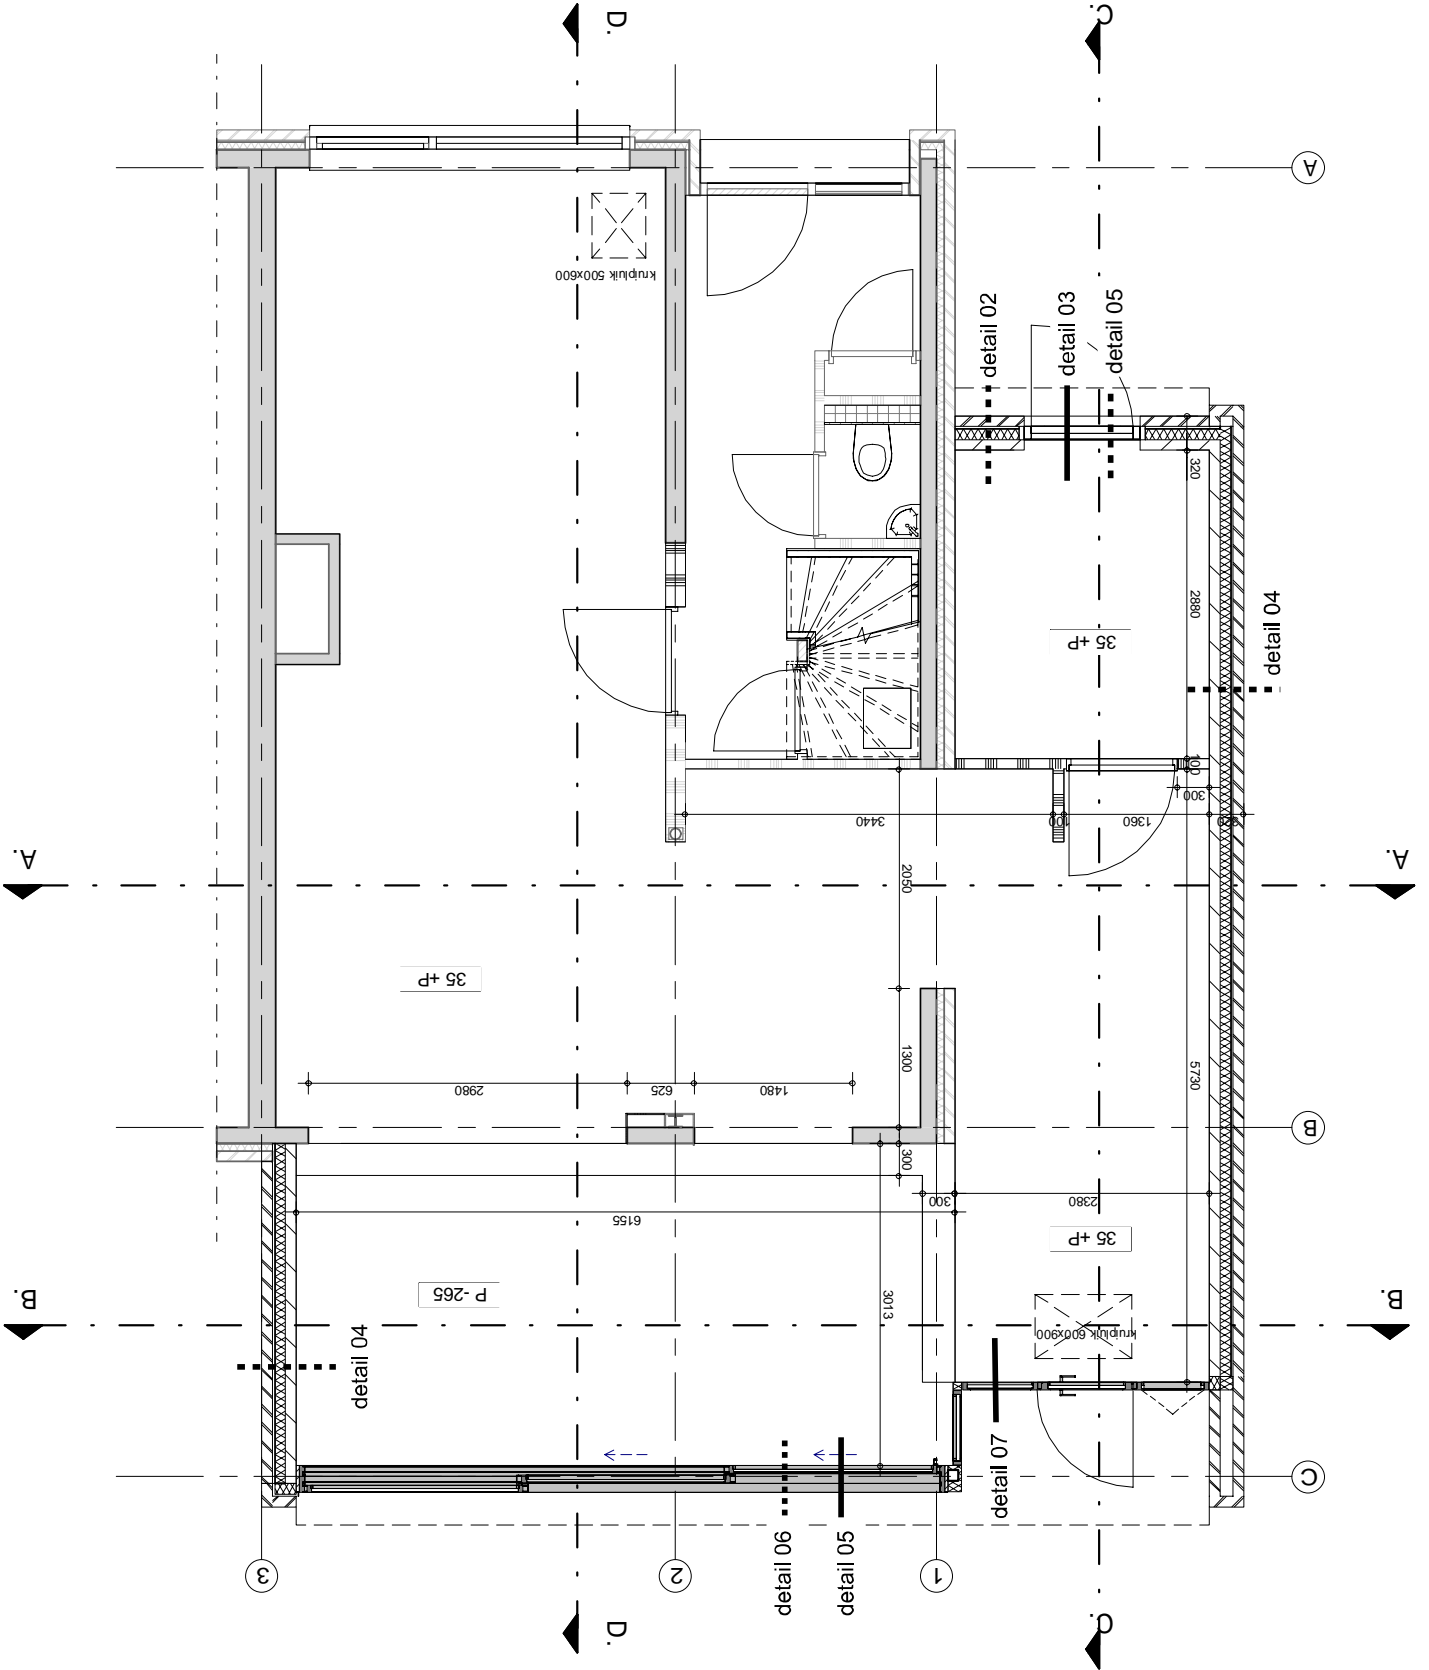




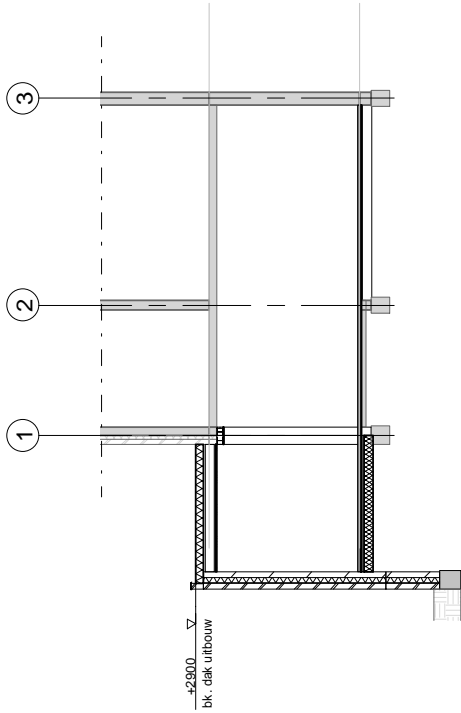


Doorsnede A

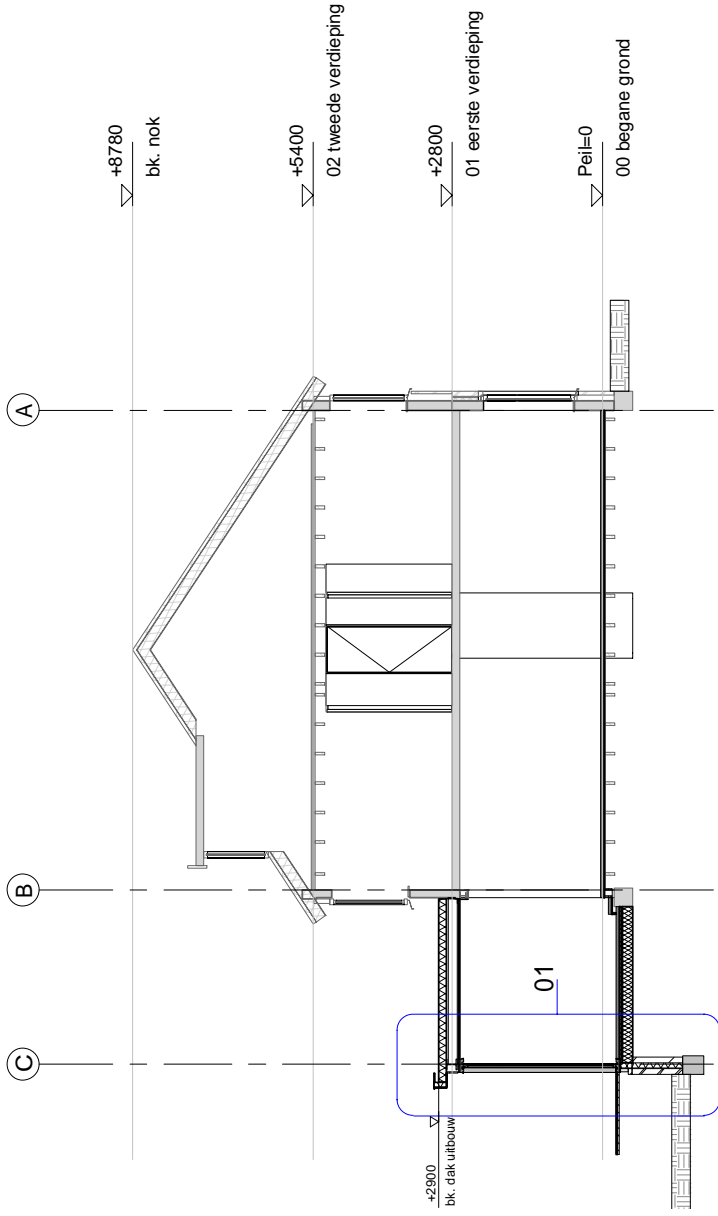

Doorsnede D

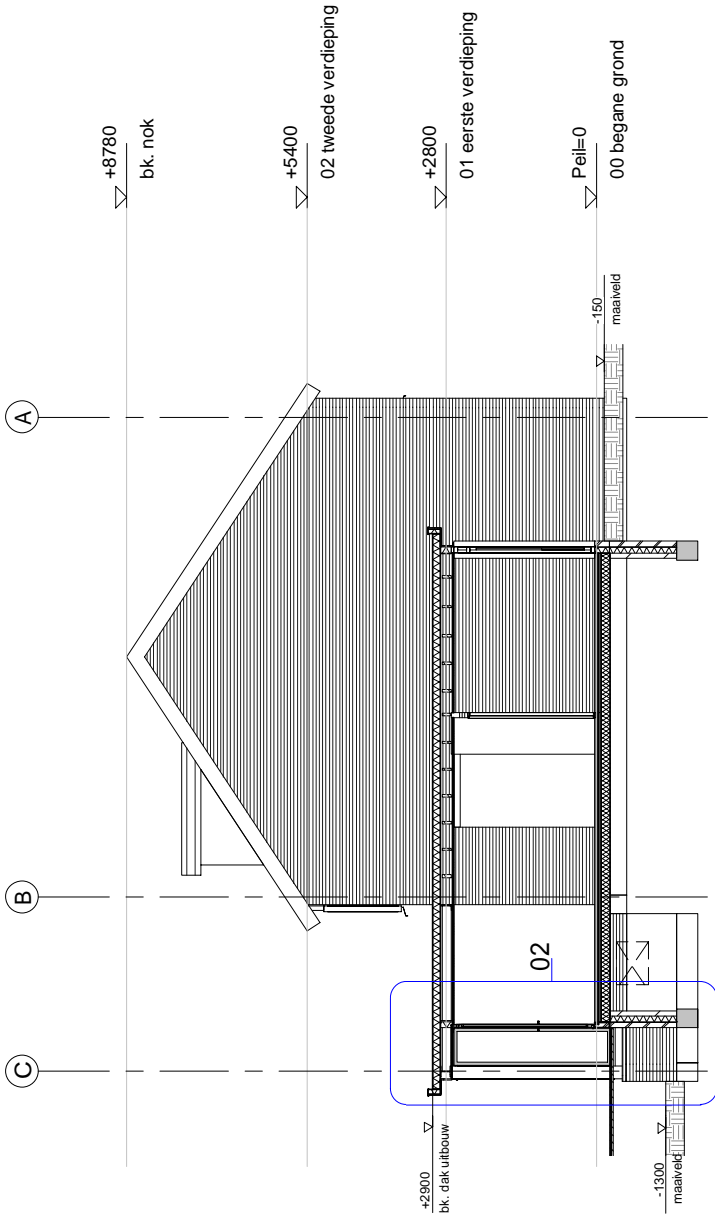

Doorsnede C

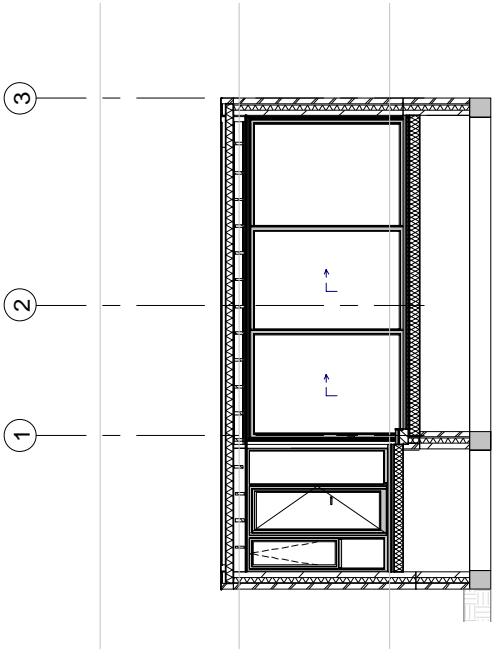

Doorsnede B

