

*Verklaring*

*HWA- afgekoppeld naar Trekvaart*

21097	Verharding
1562	Groenstrook
22659 m2	Totaal

*HWA- overig*


5662	Verharding
2788	Groenstrook
8450 m2	Totaal

*GWA*

16575	Verharding
967	Groenstrook
17542 m2	Totaal

*Dakvlakken*

13551	Dakvlak
62202 m2	Totaal

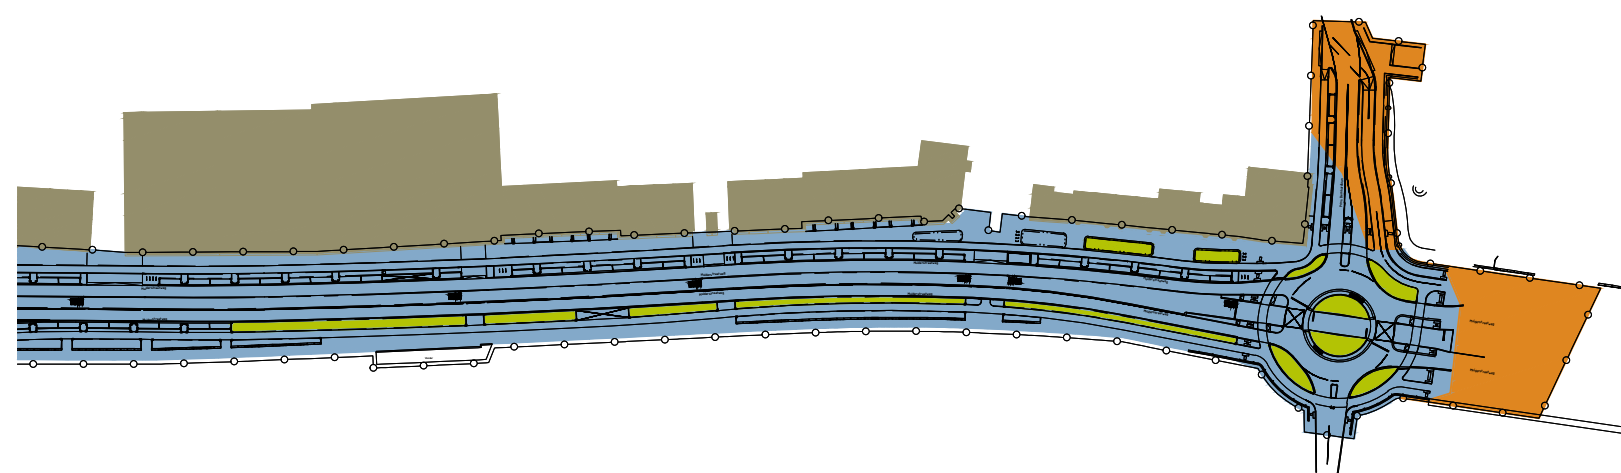

PROJECTOMSCHRIJVING

Oost-West-As deelgebieden Muiderstraatweg en Hartveldseweg

OPDRACHTGEVER

Gemeente Diemen

TEKENING OMSCHRIJVING

Oppervlakken nieuwe situatie

ONDERDEEL

OWA

PROJECTFASE

Concept

STATUS	DATUM	VERSIE	SCHAAL	TEK. NO.
Released	24-08-2018	A	1:1500	
PROJECTNUMMER	AUTEUR	VRUGAVE	FORMAAT	BLAD NO.
3111111500	RVO	BRR	A3	001

ADVIN

T 088 023 84 60

F 088 023 84 44

E info@advin.nl

W www.advin.nl

A

P

Taurusavenue 100

2132 LS Hoofddorp

Postbus 437

2130 AK Hoofddorp

©

AUTEURSRECHT VOORBEHOUDEN

D.D.