


Auteursrecht voorbehouden volgens de wet.

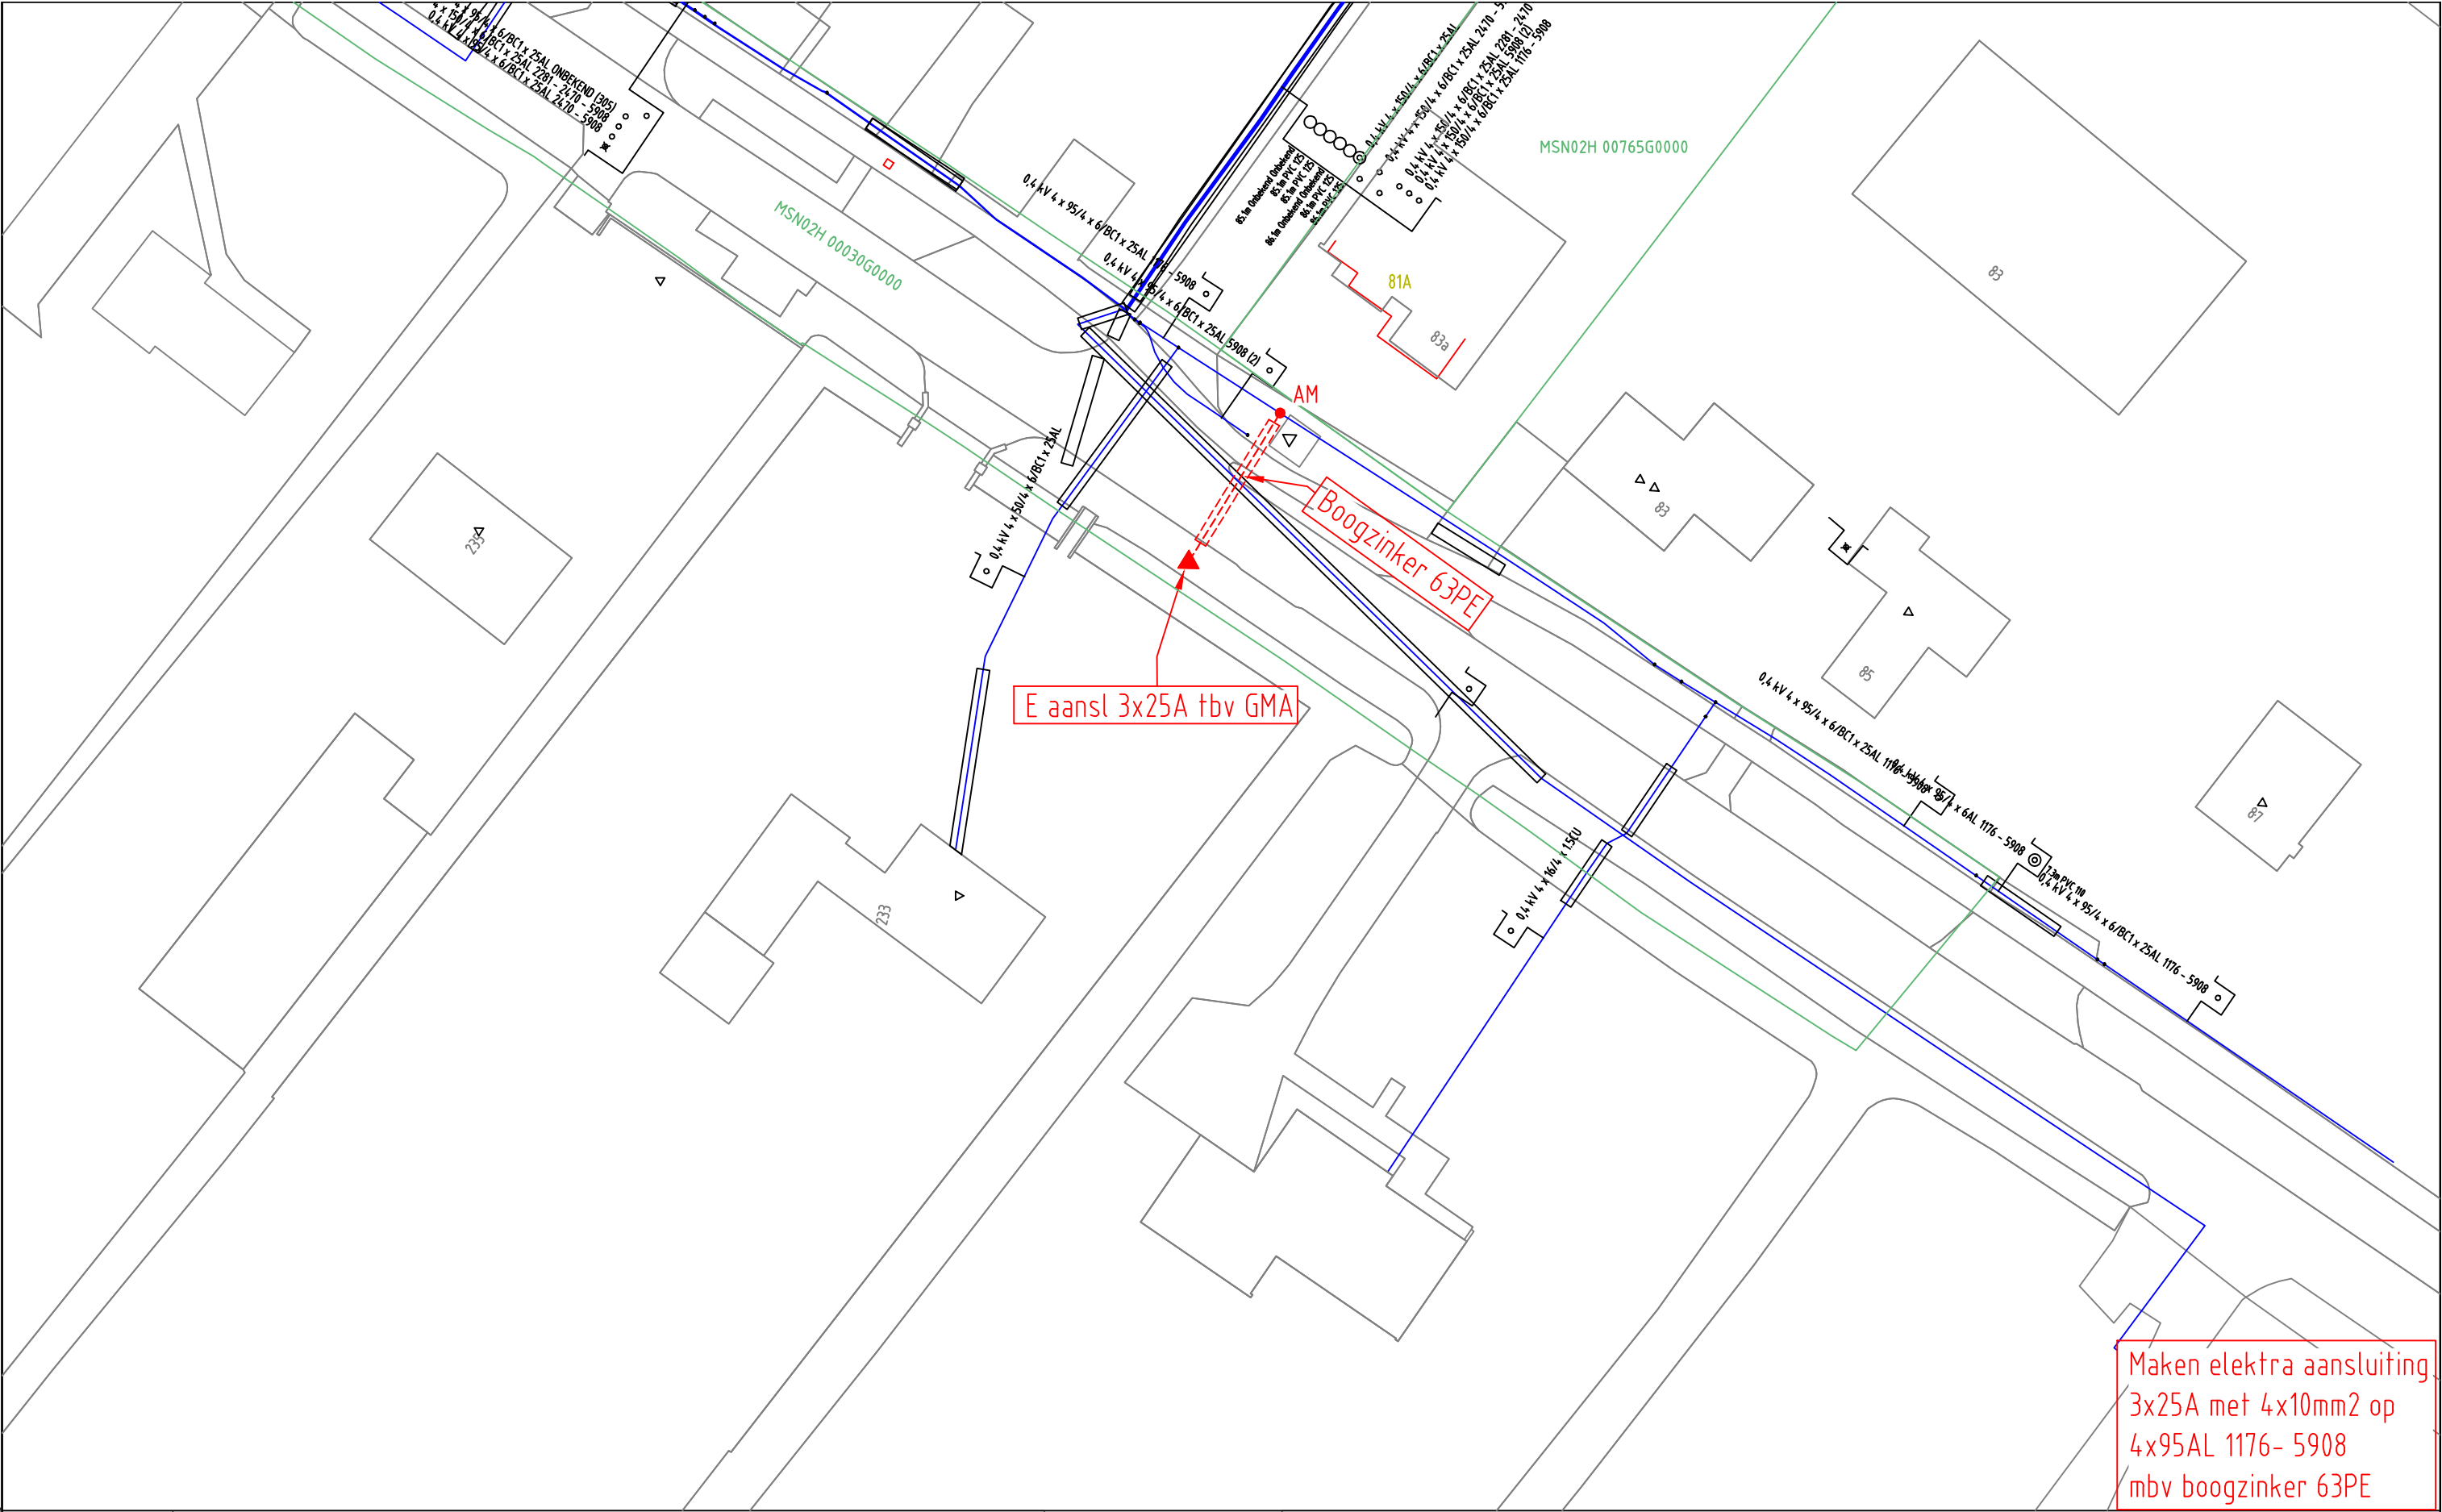

Maken elektra aansluiting
3x25A met 4x10mm² op
4x95AL 1176- 5908
mbv boogzinker 63PE

ELEKTRA NIEUW	LS-kast	Station	Leveringspunt	Laadpaal	OV mast				
	Mast bovengronds	Mof	Bescherming	Abc Tekst	Zinkerbord				
	---- Kabel nieuw	+++ Kabel te rijden	/// Kabel te rooien	/// Buiten Bedrijf	— Kadaster				
ELEKTRA BESTAAND	LS-kast	Station	Leveringspunt	OV mast	Mast bovengronds	Mof	Bescherming		
	0,4 kV/OV	0,4 kV	OV	3 kV	6 kV	10/13 kV			
	23 kV	25 kV	50 kV	66 kV	150 kV				
	Buiten Bedrijf	Telecom	Aardkabel	Gelijkspanning					
Opmerkingen/Tracélengte;									
		20190314 Trace Elektra Gageldijk 83 A GMA , Maarssen LS-PLAN Detailontwerp/Vergunning E			Wijz: #0		Get: G.Urban		
Formaat: A3					Datum: 14-3-2019		Gec: Spithoven, F.G.M.		
Schaal: 1:500					Project: 930000112184 KGK Aanvraag				
Volgend bladnr: nvt					Ordernr: 50169572				
					Documentnr: 20190314-0000-007				
					Status: Voor uitvoering			Bladnr: 007	