


Bovenaanzicht

Schaal 1:50

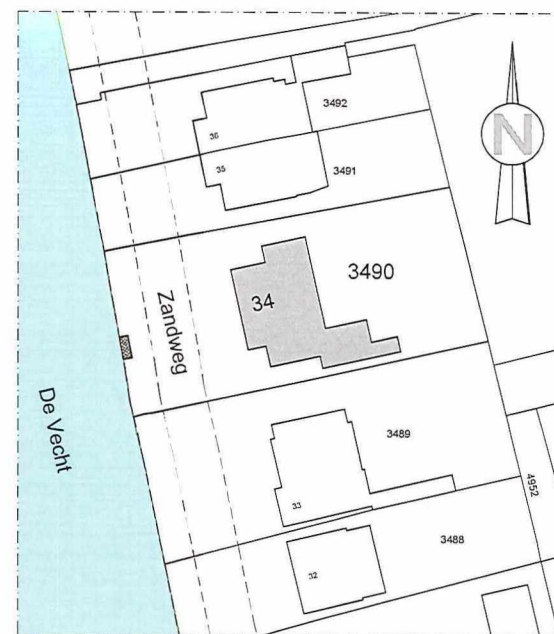

Zandweg 34,
3601AE Maarssen
Kadestraal Maarsseveen
Sectie A no. 3490

Situatie


Schaal 1:500



Foto situatie



Situatie Google Earth

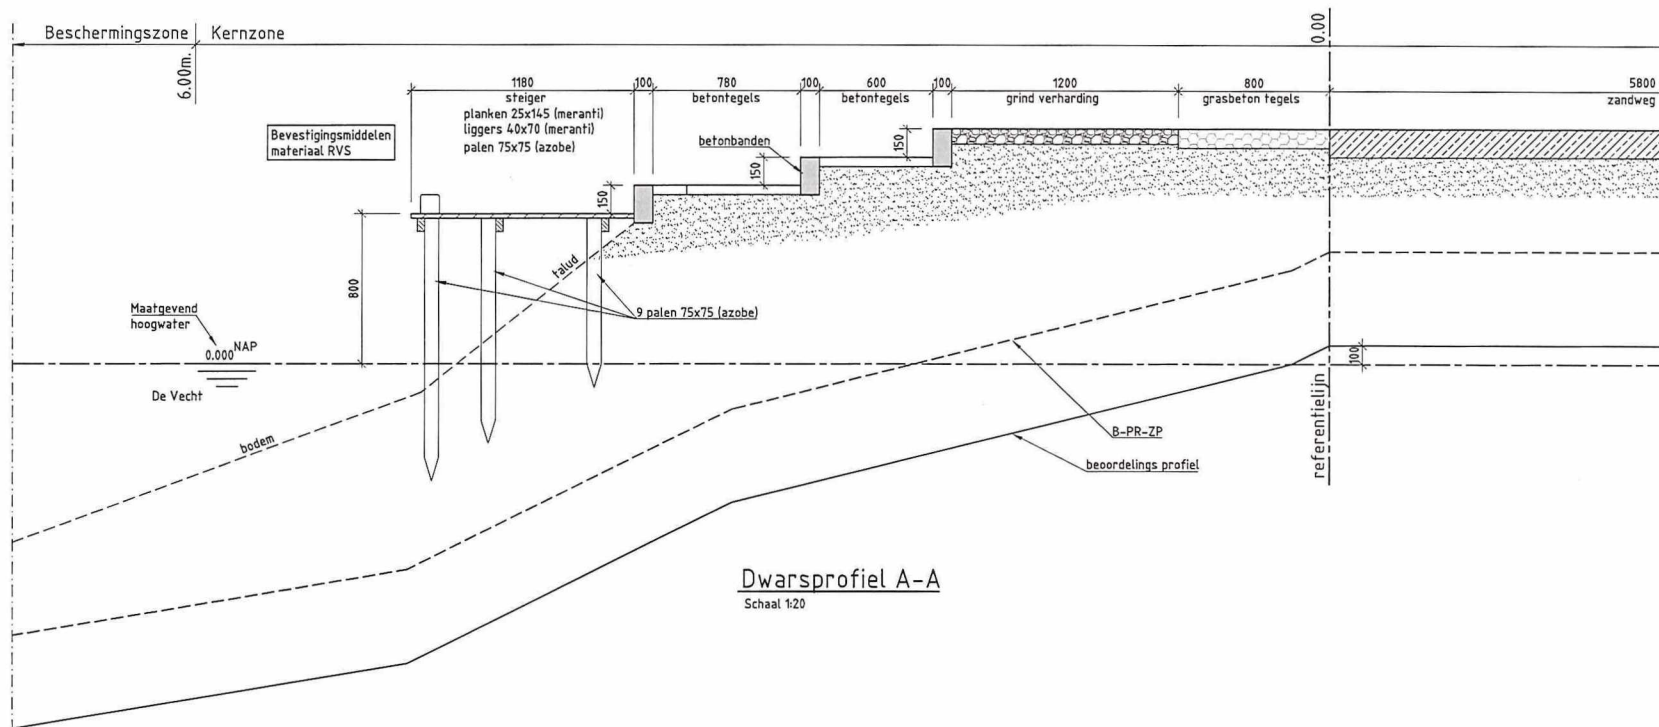

Dwarsprofiel A-A

Schaal 1:20

Opmerkingen

- Maten in millimeters.
- Hoogtematen in meters t.o.v. NAP
- Hoeken in het 360 graden stelsel.
- Coördinaten in het RD stelsel.

Opdrgever

Zandweg 34, 3601AE Maarssen

Project

Aanlegsteiger aan de Vecht t.p.v.
Zandweg 34, 3601AE Maarssen


Onderwerp

Bouwaanvraag



Civiele- bouwkundige tekeningen, ontwerp, 3d presentaties

Ard Verdam
F. v. Miericstraat 6 3601 DZ Maarssen
Tel. 06-5193474
Ard@Verdam-Engineering.nl
www.Verdam-Engineering.nl

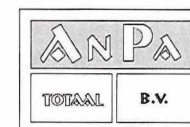

C	AVe	30-03-2019	Aanpassingen op versie 01 Waterwet
B	AVe	12-03-2019	Aanpassing volgens advies Waterland
A	AVe	02-01-2019	1e uitgereikte bouwplan
Wijz.	Get.	Datum	Omschrijving

Projectnummer:	Tekeningnummer:	Uitgave:
087	01	C