

Afsluiter CL9510

NTL: 110.0PE 100

UTN: 160.0PVCs v

160


Verwijderen DS gasstation,
plaatsen nieuwe DS
special dubbelstraat 50-80
nr:9 021 869

PVC spieverloop 160-110
in best. T-stuk,
verlengde mof en steunschalen
naar PE afsluiter.

Afsluiter opnieuw
opbouwen.

NTL: 60.3ST-PE
UTN: 108.0ST

8 007 196 (4 940)
ZEVENHOVEN
DS 700249

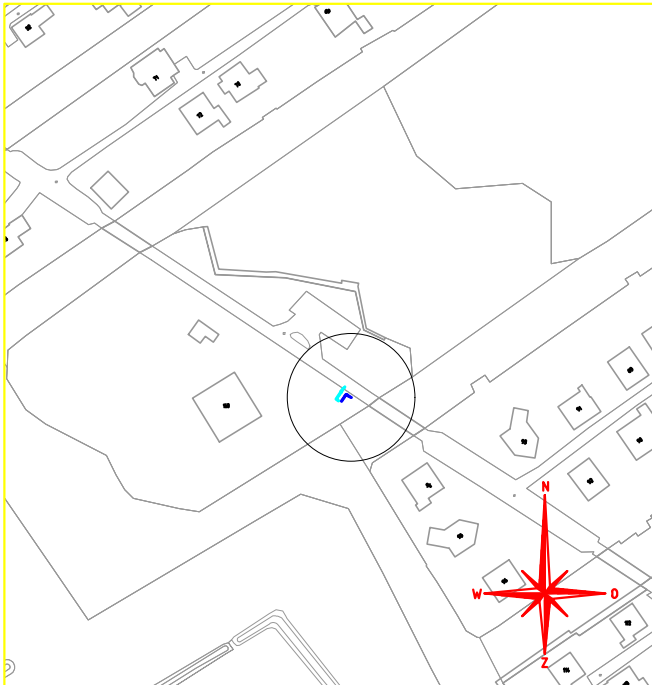

0,03 Bar Leiding

0,1 Bar Leiding

0,2 Bar Leiding

0,3 Bar Leiding

1 Bar Leiding

2 Bar Leiding

3 Bar Leiding

4 Bar Leiding

8 Bar Leiding

KB Meetdraad

Mantelbuis

BBS Buitenbedrijf te stellen

NTL Nieuw te leggen

UTN Uit te nemen

OTL Om te leggen

TVV Te vervangen

NTV Na te verleggen

TRL Te Relinen

TVL Te Verlaten

IBS In bedrijf te stellen

Verklaring Gas

Afsluiter

Eindkap

Afblaas

Kruisstuk

T-Stuk

Isolatiestuk

Verloop

Gelijkrichterkast

Materiaalovergang

Sifon

Isolatieflens

Flensstuk

Gronddek

Electrolasmof

Flens verbinding

Kwelscherm

Reparatiestuk

Stoppeling

Voorziening

Verlengde U2 Koppeling

Anode

Hoge Druk Aansluitset

KB Meetpunt

KB Installatie

Hogedruk Aansluitset

District Overslag Station

Station

Park Zomerlust 160, Zevenhoven.

Gemeente: Nieuwkoop

Get. : RJdV

Wijz. A : Datum: 26-3-2019

Wijz. B : Datum: Par.:

Wijz. C : Datum: Par.:

Engineer : Gosler, Ilanit

Tel. nr : 06-31036595

Beheerkaart :

Datum : 26-3-2019

Status : Voorbereiding

Schaal : 1:200

Discipline : G-HD-LD

Blad nr: 1

Formaat: A3

CS nr:

Regio: IPZ

Case nr: 207331