


Situatietekening met daarop aangegeven:

- Begrenzing van de locatie
- Belangrijke infrastructurele voorzieningen
- Ontgravingstekening
- Aanvullaag (leeflaag wordt aangebracht t.p.v. ontgraven/afgevoerde verontreinigde grond)

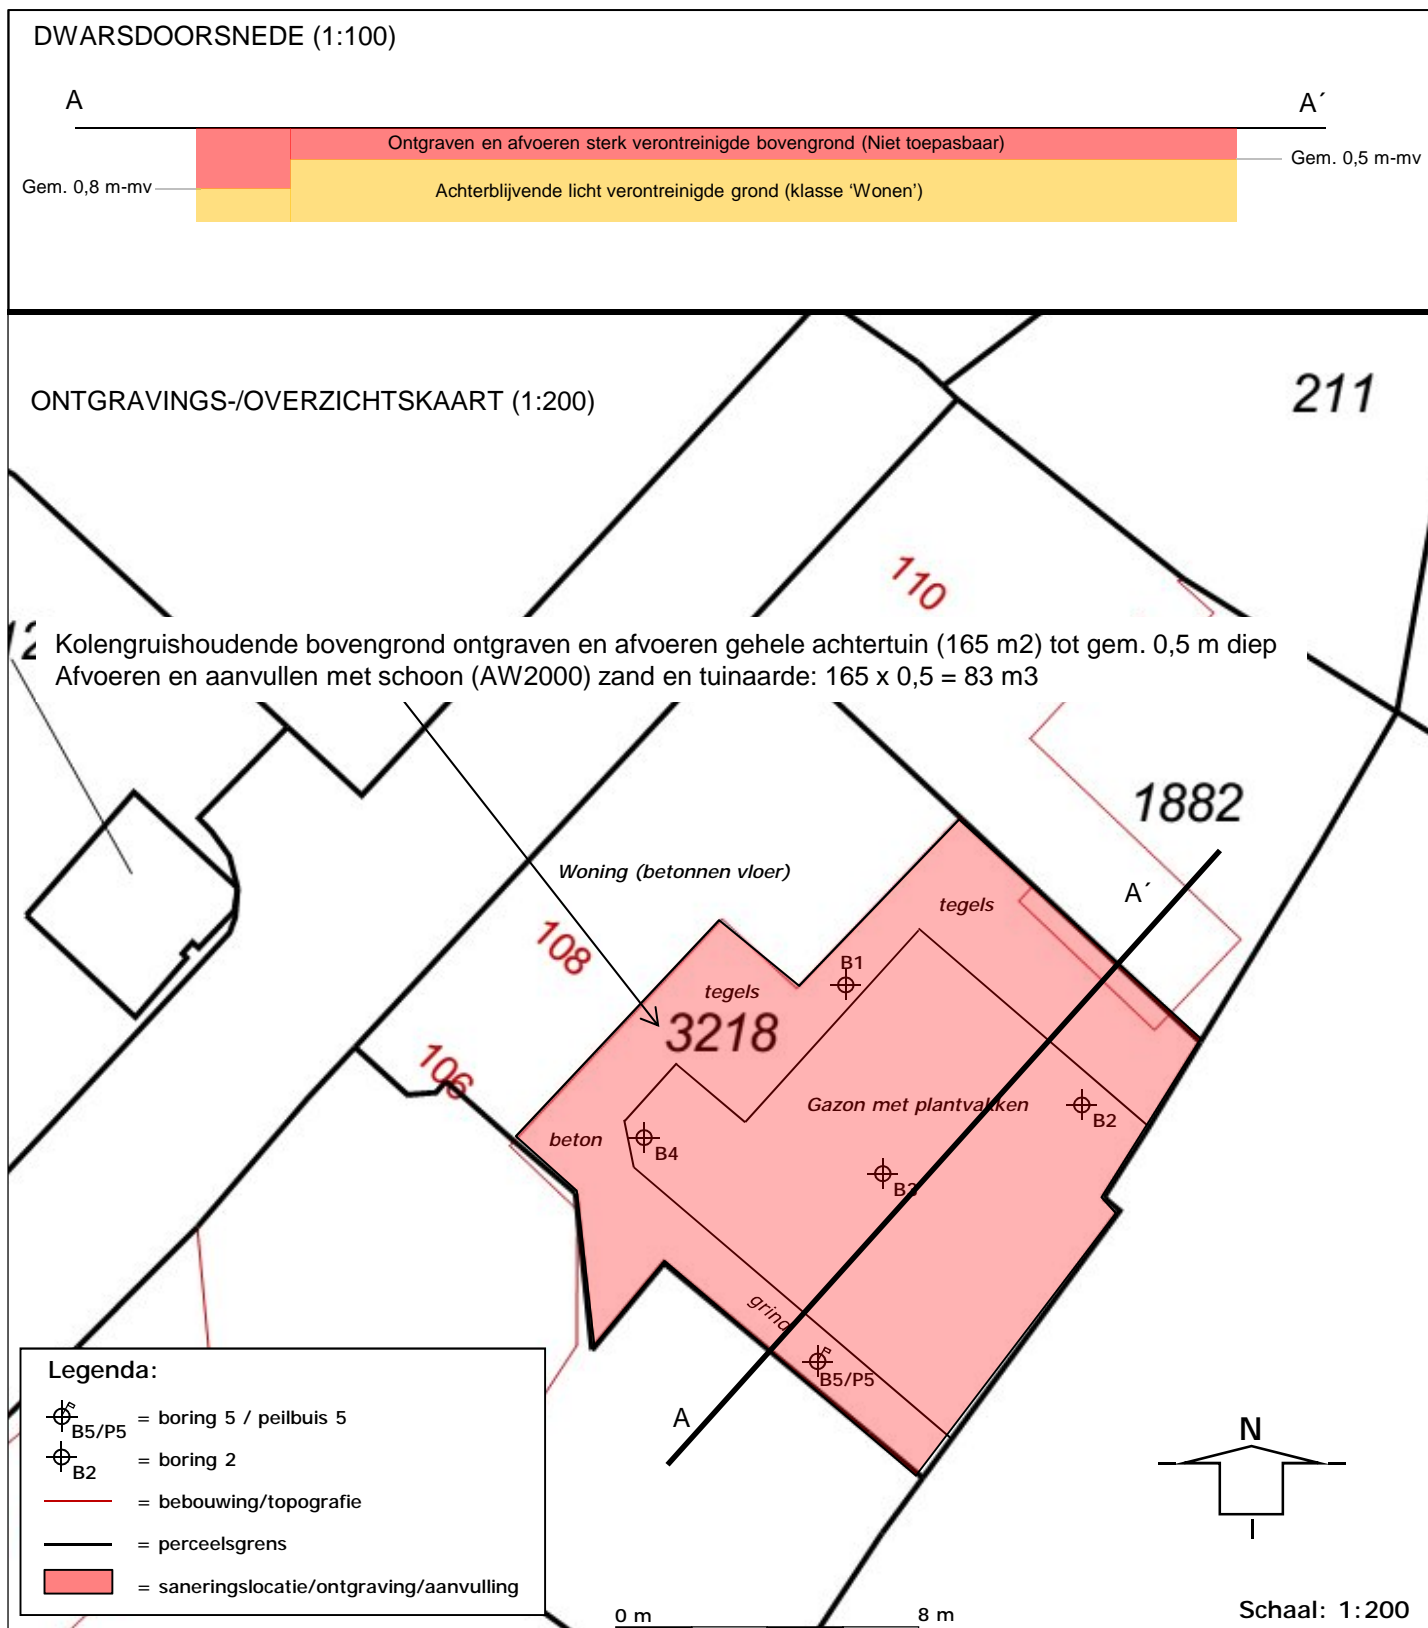

Projectcode : 194.027

Projectnaam : Dorpsstraat 208 te Loenen aan de Vecht

