





Deze kaart is noordgericht.

Schaal 1: 12500

Hier bevindt zich Kadastraal object Loenen A 3218
Dorpsstraat 108, 3632AW Loenen aan de Vecht
CC-BY Kadaster.

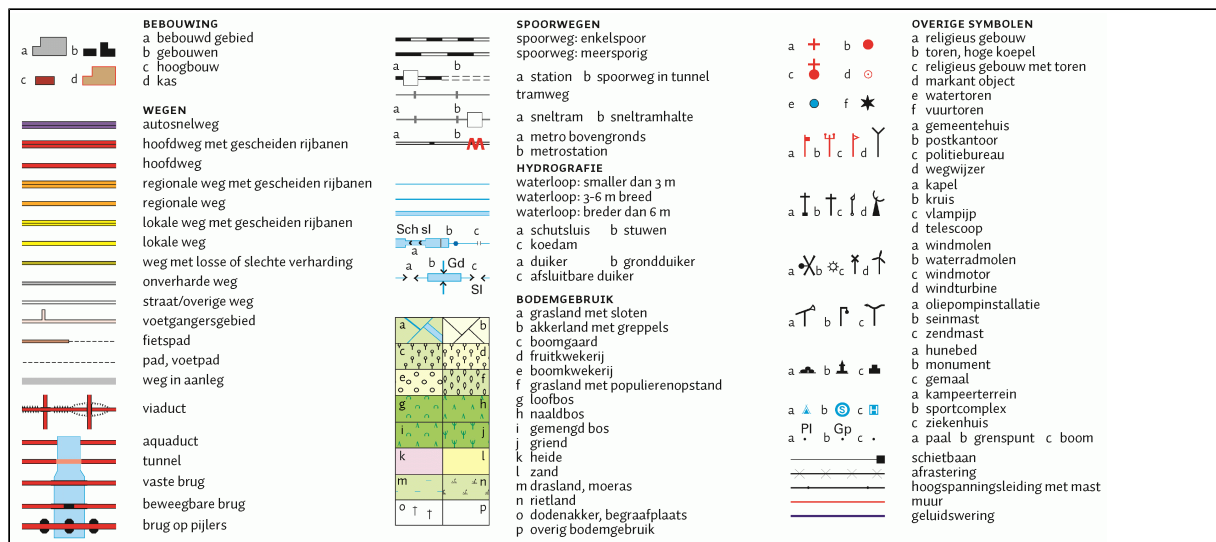

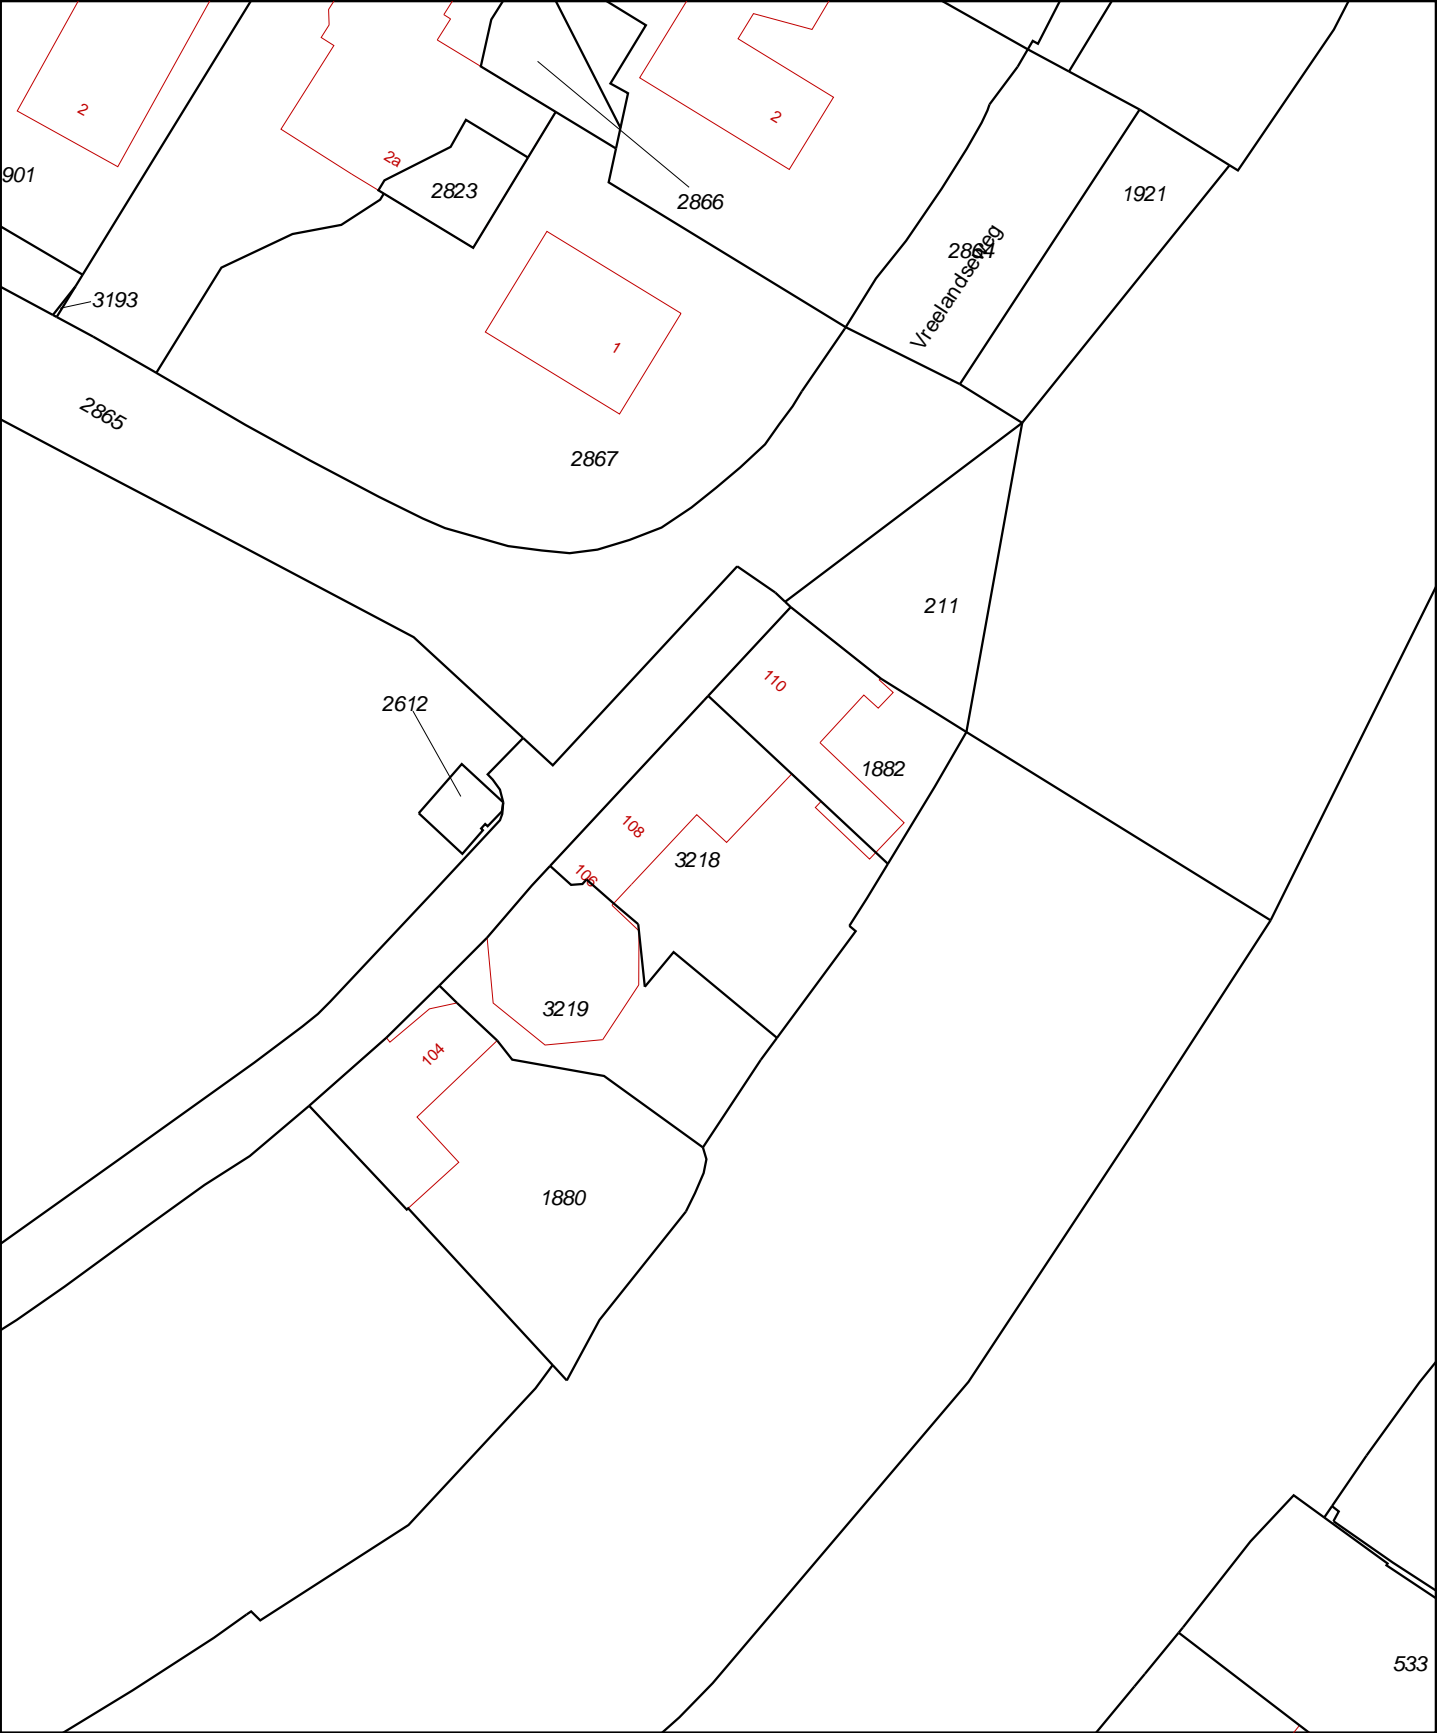

12345

25

Vast gestelde kadastrale grens

Voorlopige kadastrale grens

Administratieve kadastrale grens

Bebouwing

Overige topografie

Voor een eensluitend uittreksel, Y, 18 februari 2019

De bewaarder van het kadaster en de openbare registers

Schaal 1:500

Kadastrale gemeente

Sectie

Perceel

Loenen

A

3218

Aan dit uittreksel kunnen geen betrouwbare maten worden ontleend.

De Dienst voor het kadaster en de openbare registers behoudt zich de intellectuele eigendomsrechten voor, waaronder het auteursrecht en het databankenrecht.