




## Detail 2 - Verbindend brug-landhoofd

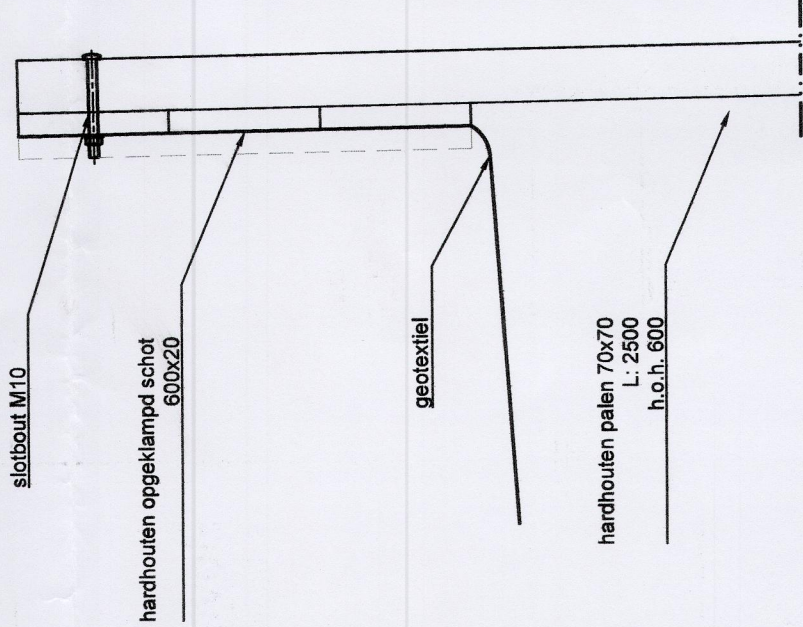


## Detail 4 - Beschoeiing

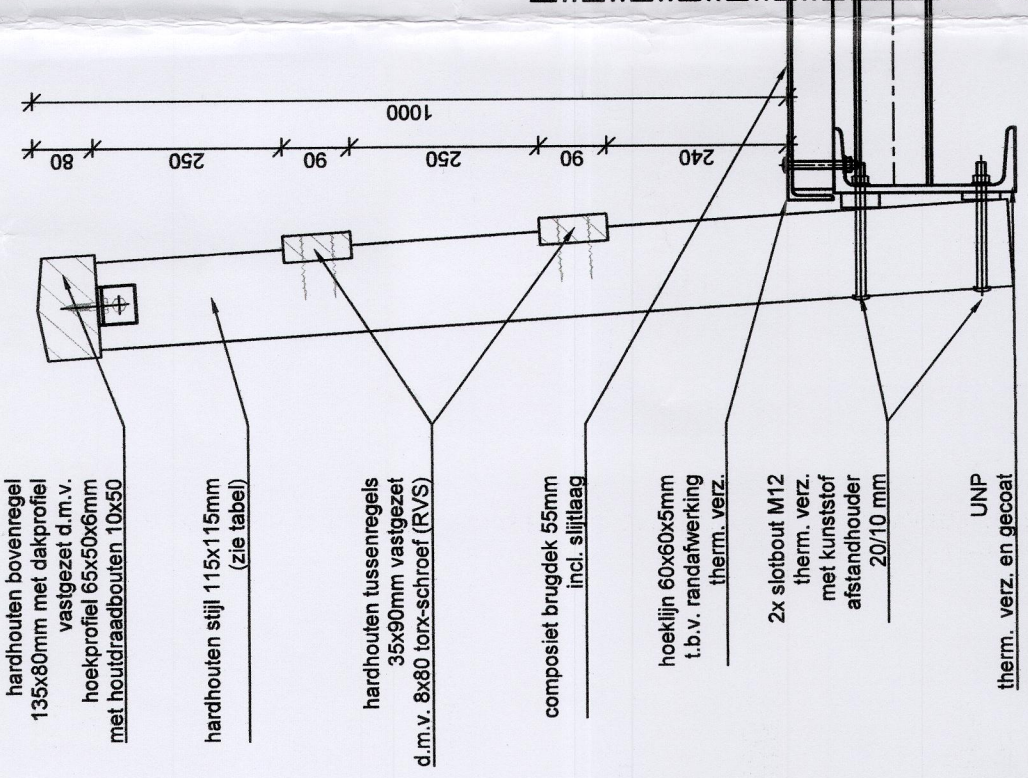


# Detail 1 - Leuning

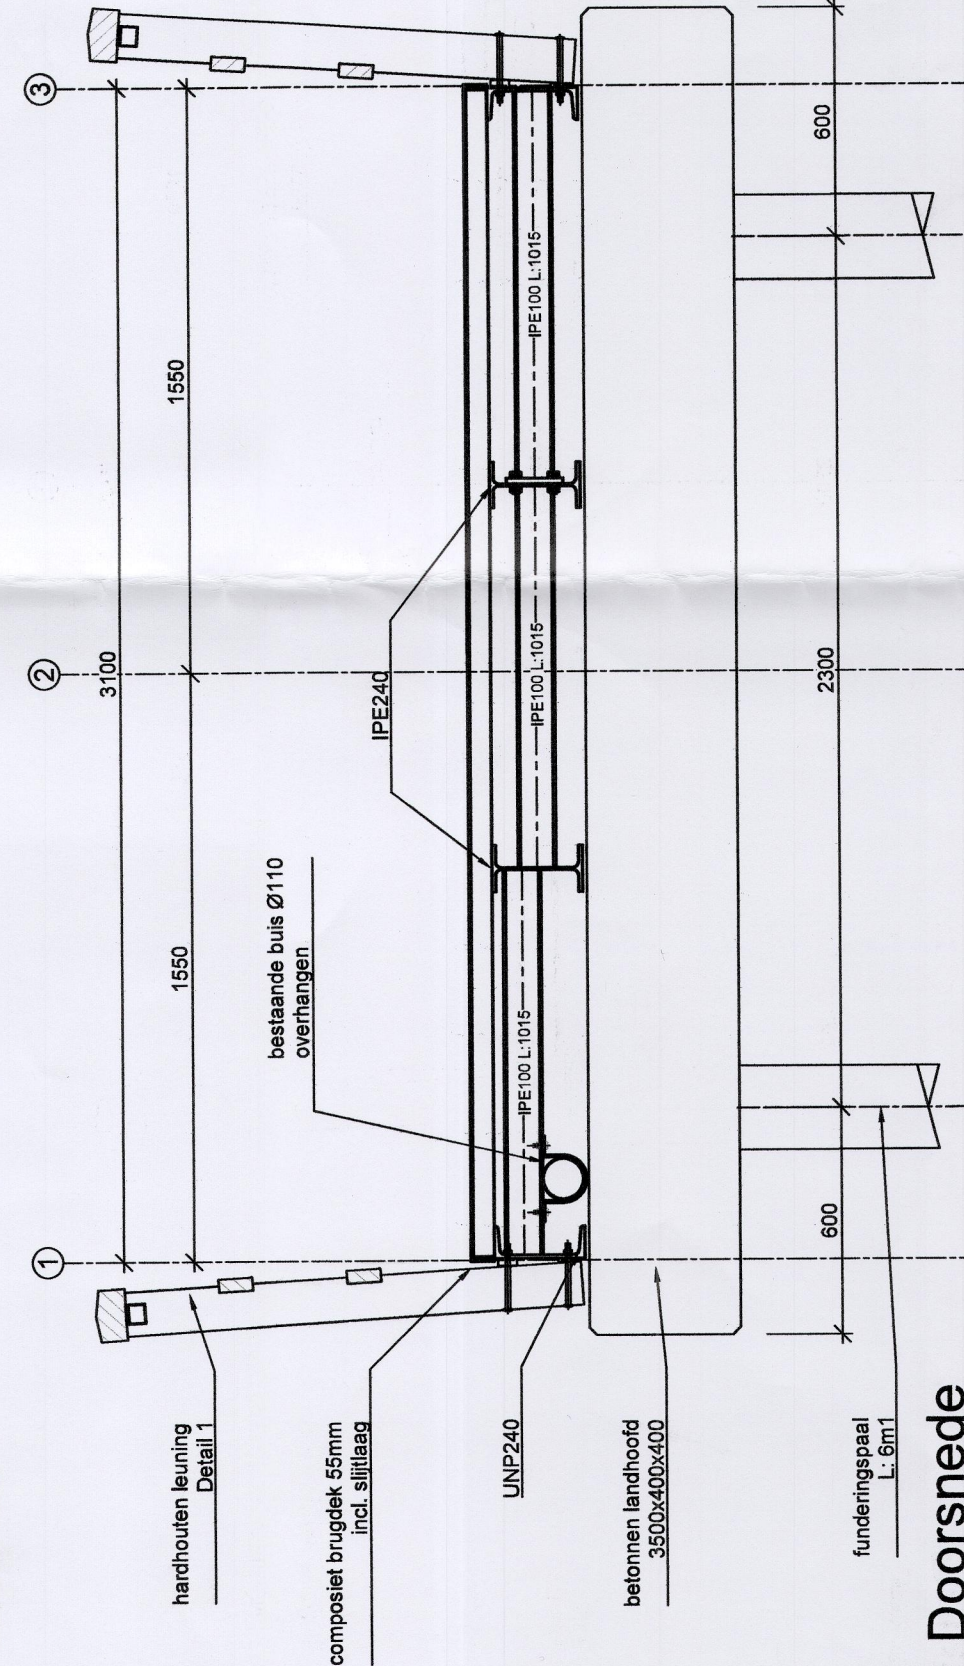

# Doorsnede

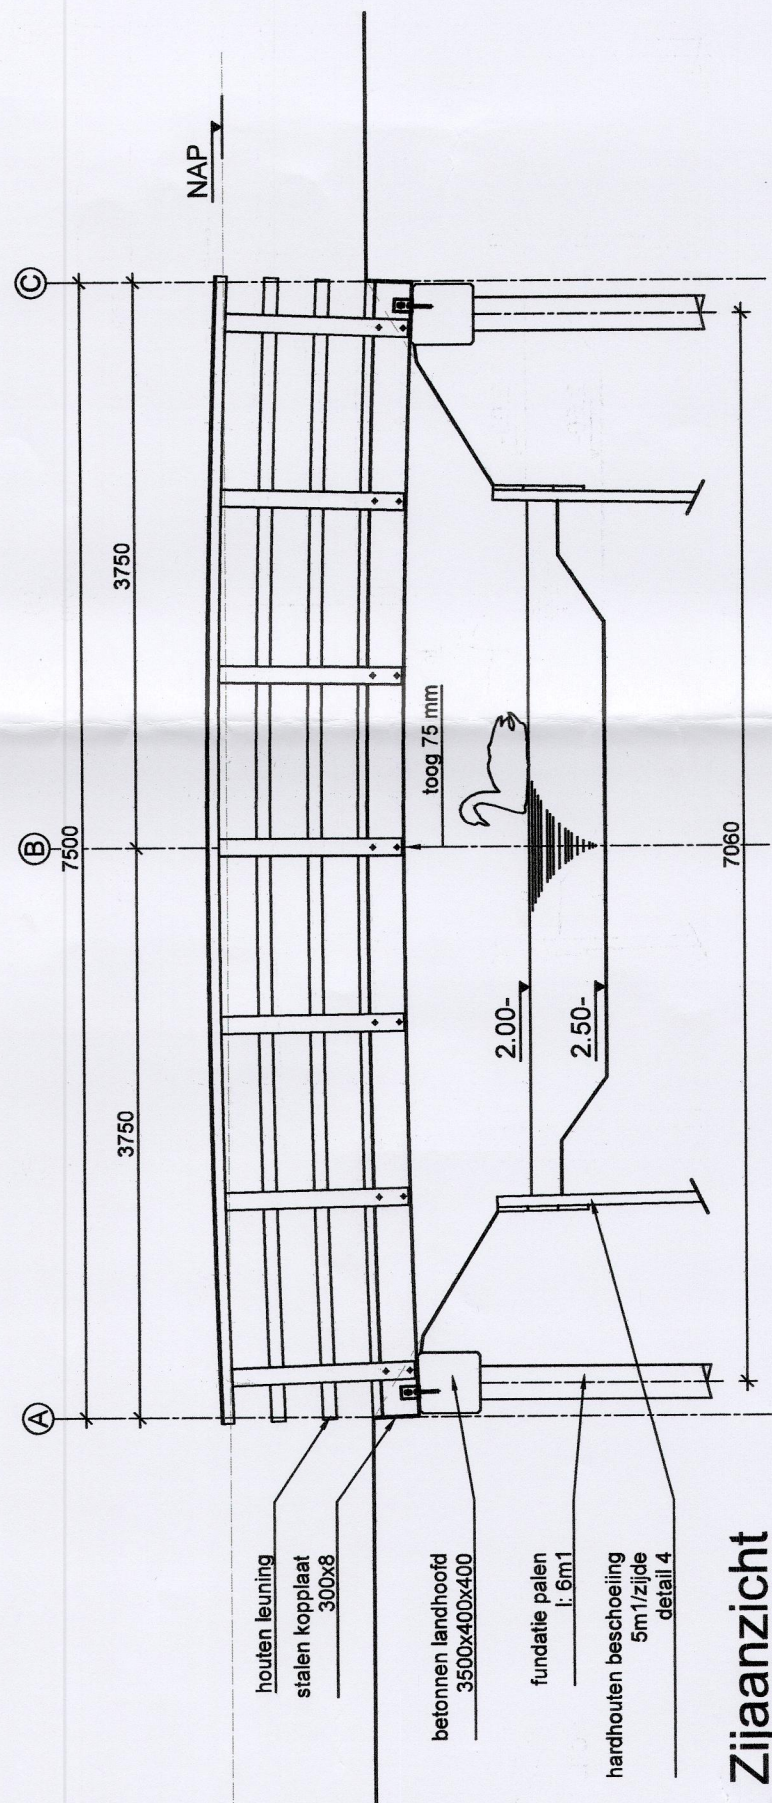


# Zijaanzicht

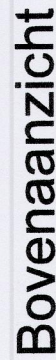

Schaal: 1:50



## Situatie

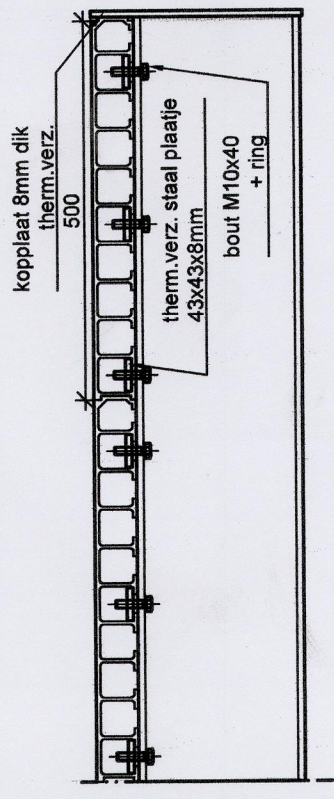

### Detail 3 - Verbinding brugdek-ligger

bestel ligger lengte	[mm]	7490
-------------------------	------	------


Verdeling leuning doortellen		h.o.h. [mm]
300	1450	300
2600	1150	1150
3750	1150	1150
4900	1150	1150
6050	1150	1150
7200	1150	1150
c.a.	300	300

02	SLI	06-03-2019	Mantelbuis aangegeven
Rev. Nr.	Get.	Datum	

**Project omschrijving:** Vervangen brug B14 Lunettenpad De Schans

**Tekening onderdeel:** Overzichtstekening brug

**Opdrachtgever:** Gemeente Weesp

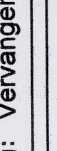

**Damsteegt**

*grand-, weg- en waterbouw*