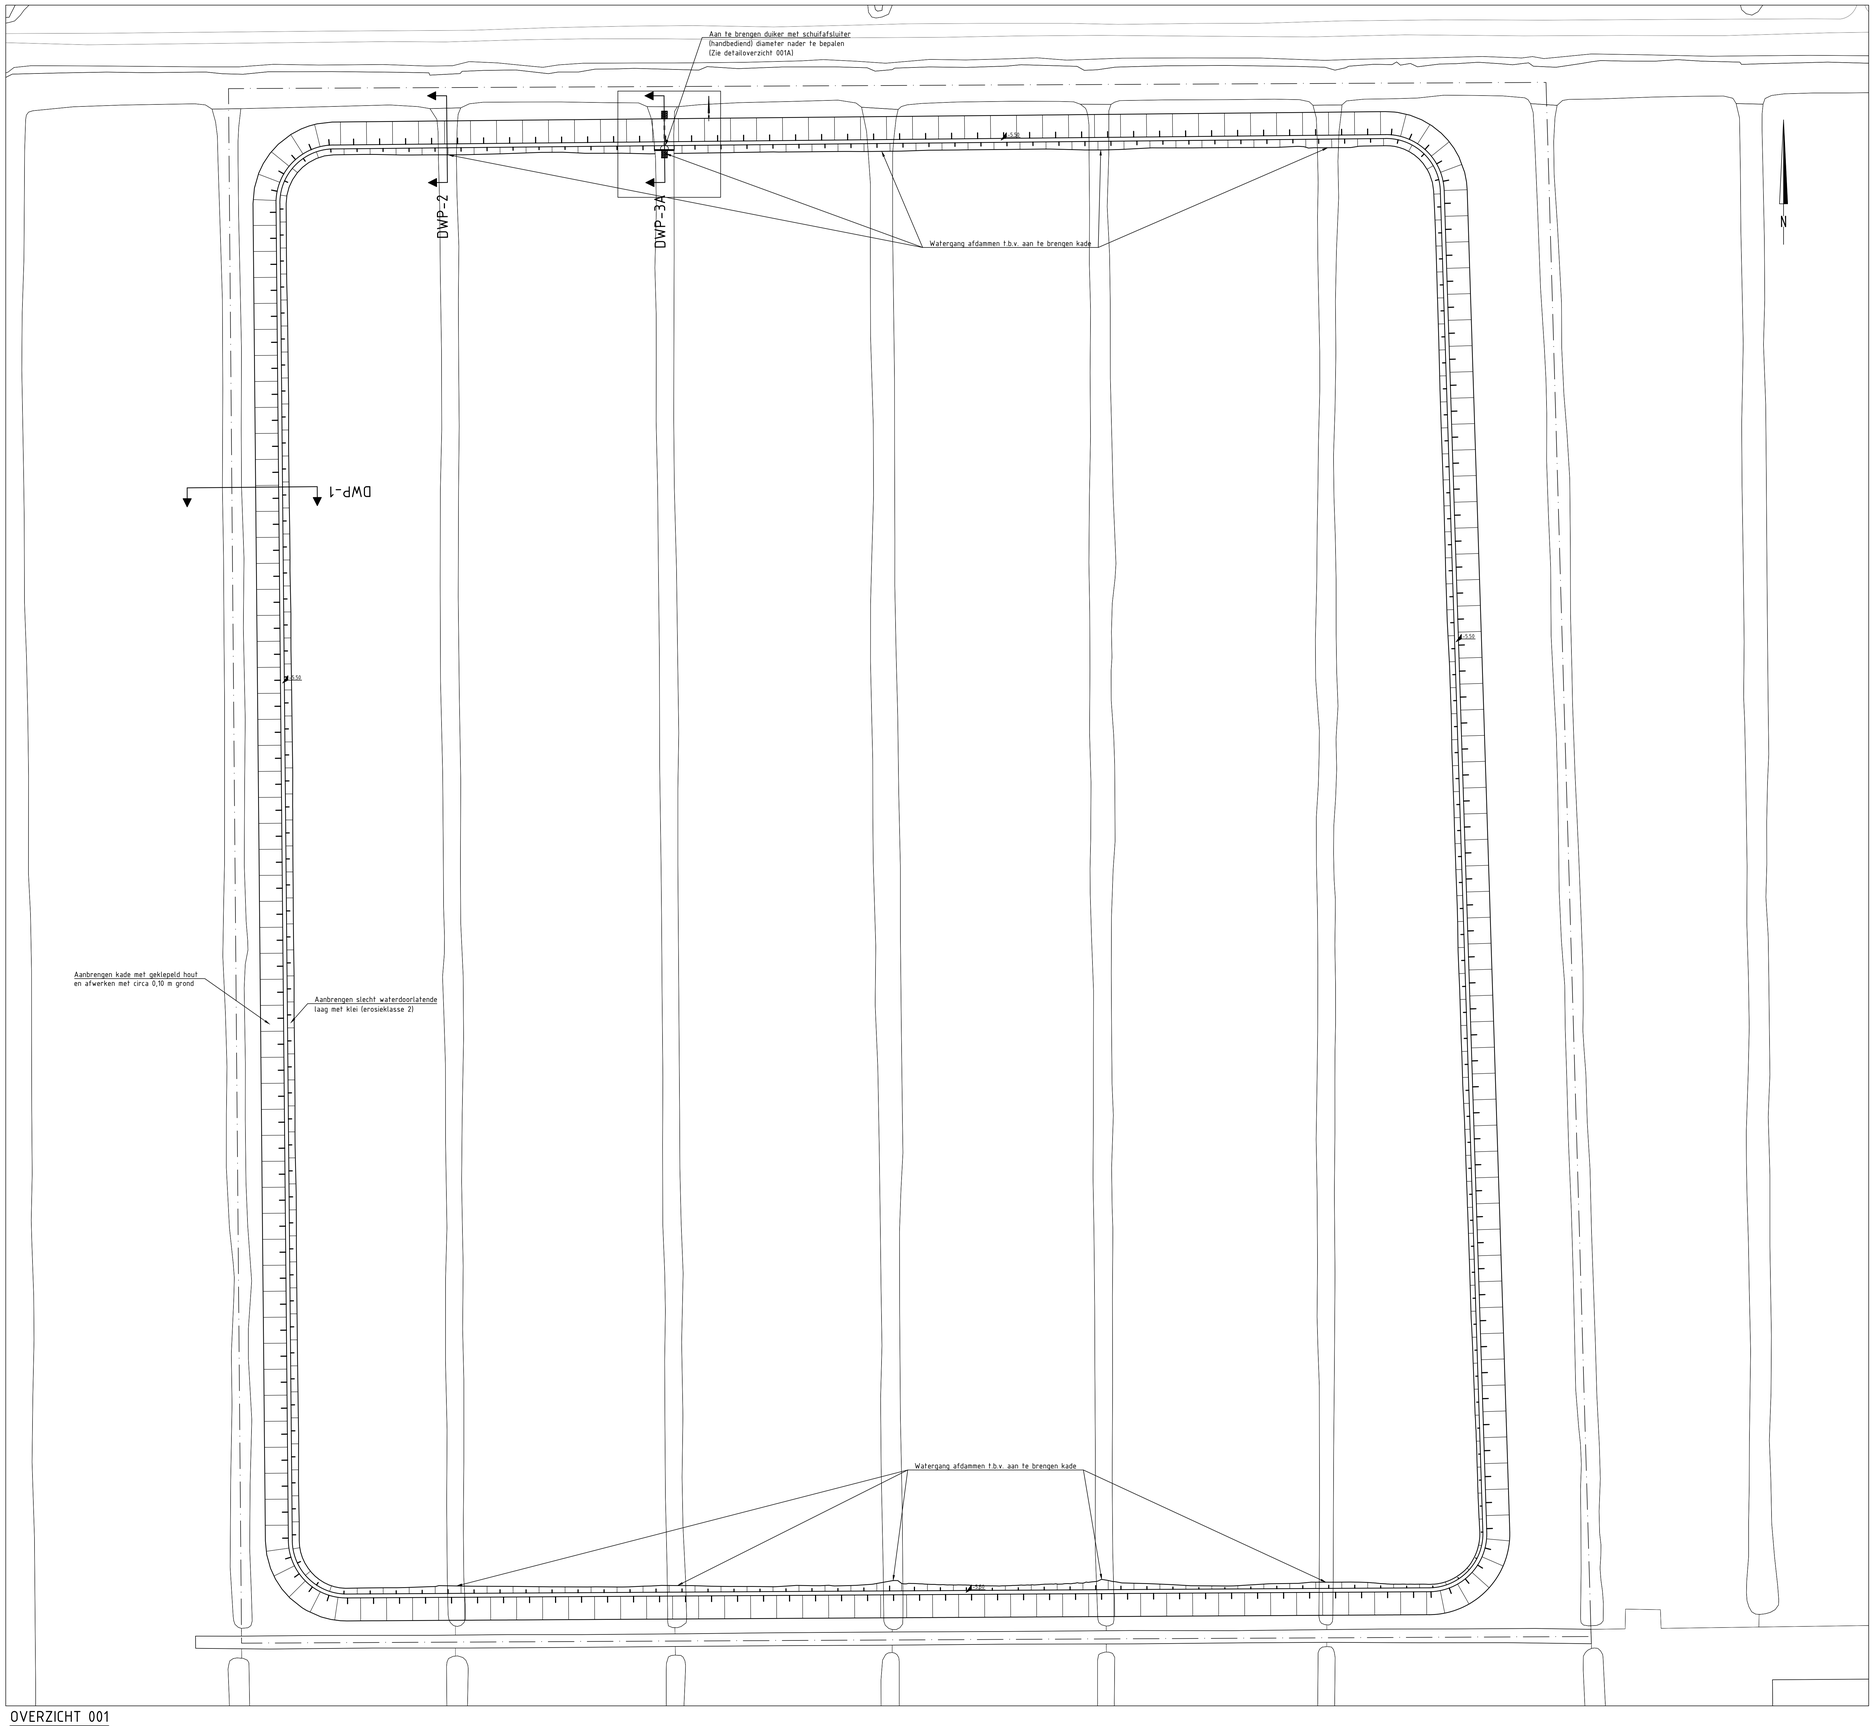

OVERZICHT 001

Schaal 1:500

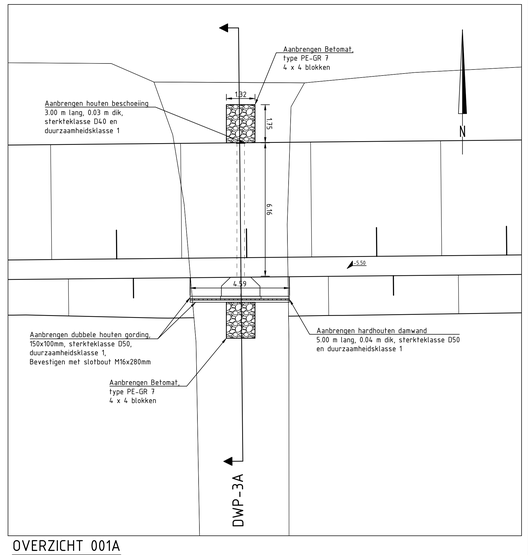

OVERZICHT 001A

Schaal 1:100

LEGENDA

- Grens plangebied
- Bestaande situatie
- Ontwerp

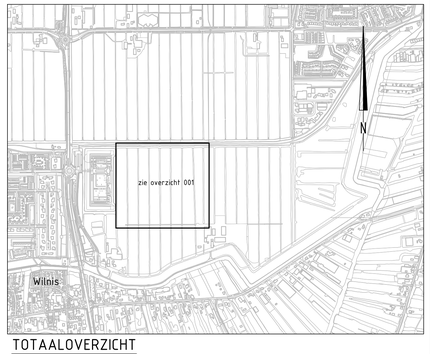

TOTAALOVERZICHT

Schaal 1:10.000

Maten in meters, tenzij anders vermeld
Diameters in millimeters, tenzij anders vermeld
Hoogtematen in meters t.o.v. N.A.P., tenzij anders vermeld
Ligging bestaande kabels en leidingen ter indicatie ingetekend

Wijz.	Datum	Get.	Omschrijving:

Project:
Inrichting lisdoddenveld Marickenland

Opdrachtgever:
Provincie Utrecht

Omschrijving:
Bovenaanzicht kade

Bestelnummer:

Gec. (projectleider) | Gec. (controleur)

rps MAKING COMPLEX EASY
Waterveiligheid en waterbouw
Elektronicaweg 2, 2628 XG Delft
Postbus 5094, 2600 GB Delft
T +31 15 750 16 00
W www.rps.nl

Projectnummer:	1900998A00
Projectleider:	B. van Knapen
Auteur:	J. Anthonisse
Fase:	DO
Logo opdrachtgever:	PROVINCIE UTRECHT

Formaat:	A0
Schaal:	1:100 / 1:500
Status:	Concept
Datum:	29-04-2019
Blad:	1 van 1 bladen
Nummer:	1900998A00-001
Wijz:	

1900998A00-01 190429.dwg