


## LEGENDA

	Bestaande situatie
	Ontwerp
	Aanbrengen klei erosieklasse 2
	Aanbrengen geklepeld hout
	Aanbrengen grond (nader te specificeren)

## VOORAANZICHT 3 (overstortput)

Schaal 1:100

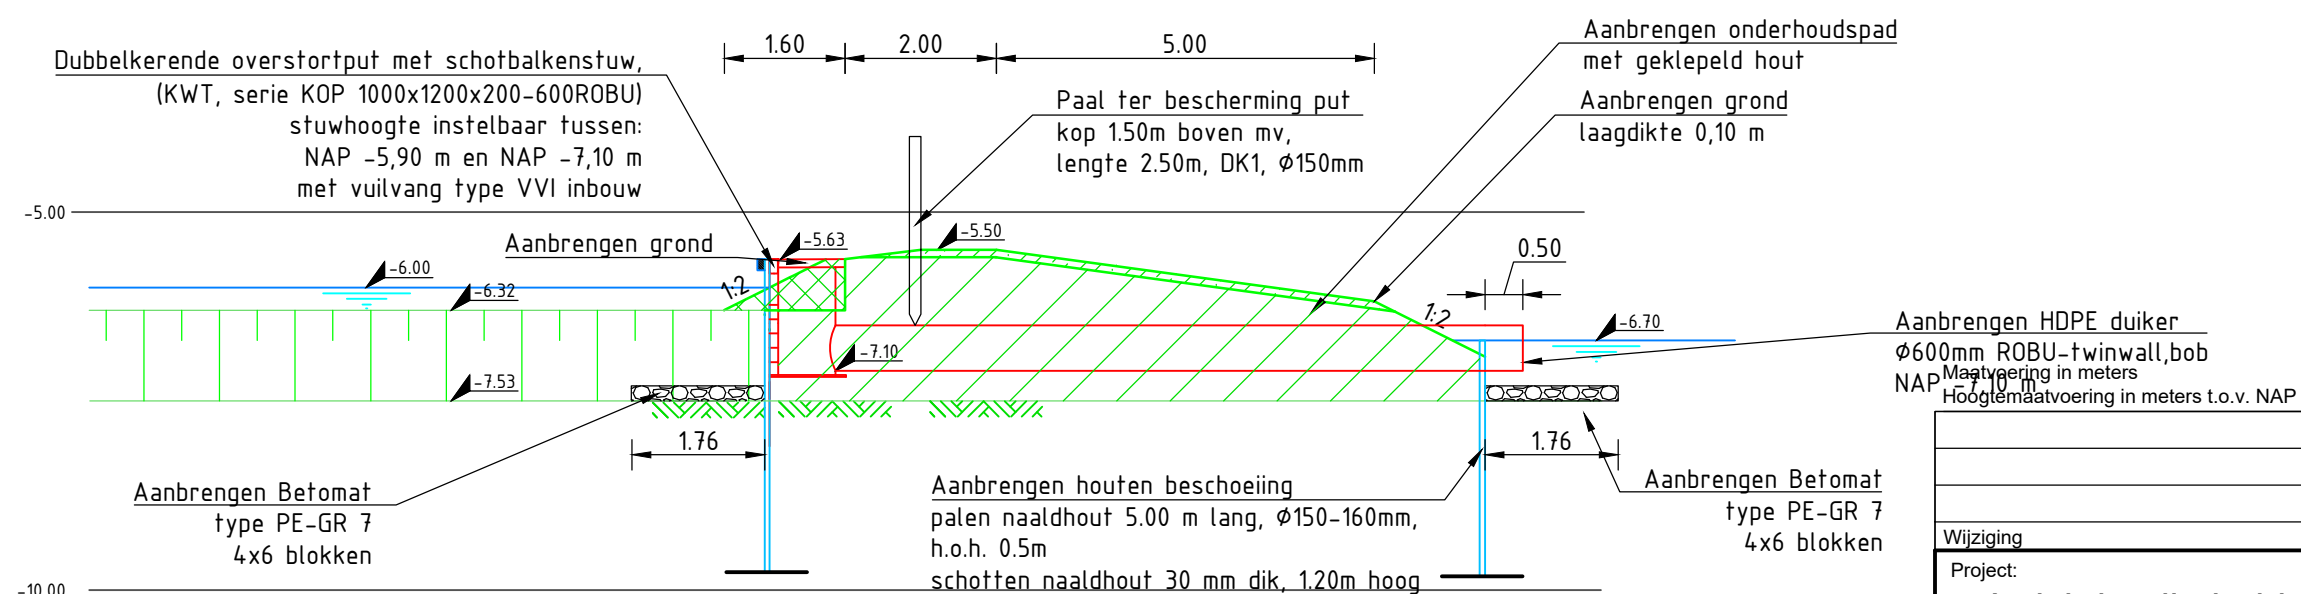

## DWARSPROFIEL DWP-3A

Schaal 1:100

Wijziging	Datum	Nr.
Project:	Inrichting lisdoddenveld Marickenland	
Onderdeel:	Ontwerp overstortput	
Opdrachtgever:	Datum: 7-5-2019	Tekenaar:
	Schaal: 1:100	Projectleider:
	Formaat: A3	Wijziging:
	Fase: -	Tekeningnummer: 045-19-BWZ-902
Status: Definitief		