1:500

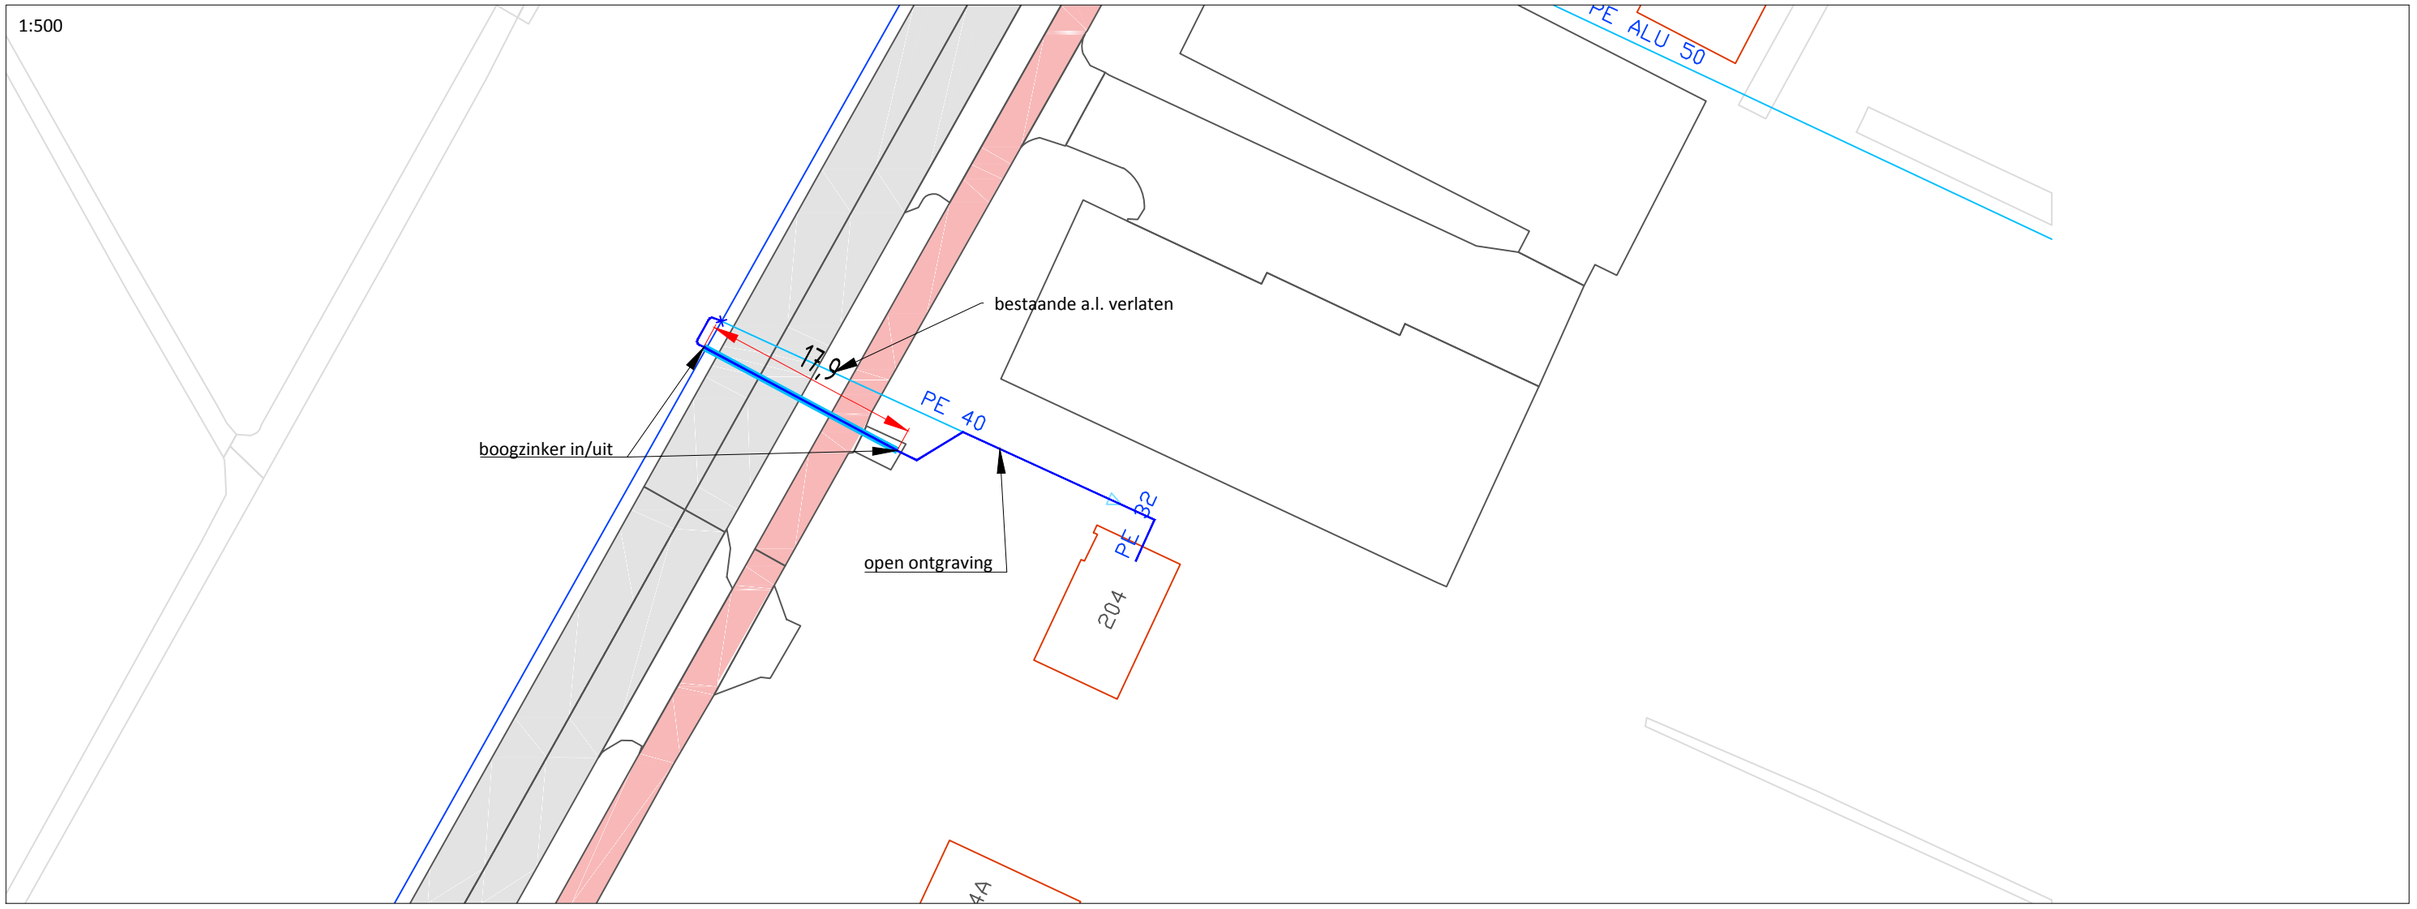

1:200

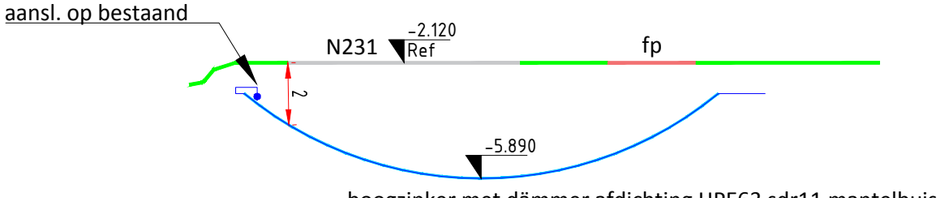

boogzinker met dämmer afdichting HPE63 sdr11 mantelbuis
HPE32 sdr11 mediumvoerend

IN BEDRIJF
GEPROJECTEERD
TE VERVANGEN
VERVALLEN
TE ROOIEN

BUITEN BEDRIJF
BRANDKRAAN, beveiligd
AFSLUITER
LEIDING, verloop
EINDKAP

MANTELBUIS
AANBOORPUNT dienstleiding
AANBOORPUNT ontl. - spuidkr

AANSLUITLEIDING, in bedrijf
AANSLUITLEIDING, geprojecteerd
AANSLUITLEIDING, vervallen
AANSLUITLEIDING, te vervangen

AC	ASBEST CEMENT	K	KOPER
B	BETON	L	LOOD
GGIJ	GRIJS GIETIJZER	NGIJ	NODULAIR GIETIJZER
GVK	GLASVEZEL VERST. KUNSTSTOF	PVC	POLYVINYLCHLORIDE
HPE	HARD POLYETHEEN	ST	STAAL
HPE-ALU	HARD POLYETHEEN-ALU		
ZPE	ZACHT POLYETHEEN		

		A	-			C	-	
		B	-			D	-	
get.	gewijzigd		d.d.	get.	gewijzigd		d.d.

Lokatie–plaats	:	**Legmeerdijk 204 Amstelveen N231 hm 23.7**		Opdrachtgever:	PWN
Onderwerp	:	**Boogzinker HPE63 sdr11**			
Status	:	**Ontwerp**			van Baarsen
Discipline	:	**Drinkwater**	Afd :		
get. : **J. Rijkhoff**		d.d. **31-1-2019**	Projectnr.: **1000710425**	Bestek :	
gek. :		d.d.	Schaal: **1:500**		
gez. : **PWN**		d.d. **31-1-2019**	Aantal blad: **1-1**	**A3**	**19005**

P:\2019\10 PWN - BAM gebied 3\Legmeerdijk 204 Amstelveen\Tekeningen DWG\legmeerdijk 204_ontwerp.dwg

26 april 2019