


Adres: Straatweg 194, 3621BX, Breukelen

Kadastrale Aanduiding: BKL07-B-876

— Bebouwing

— Kadastrale grens

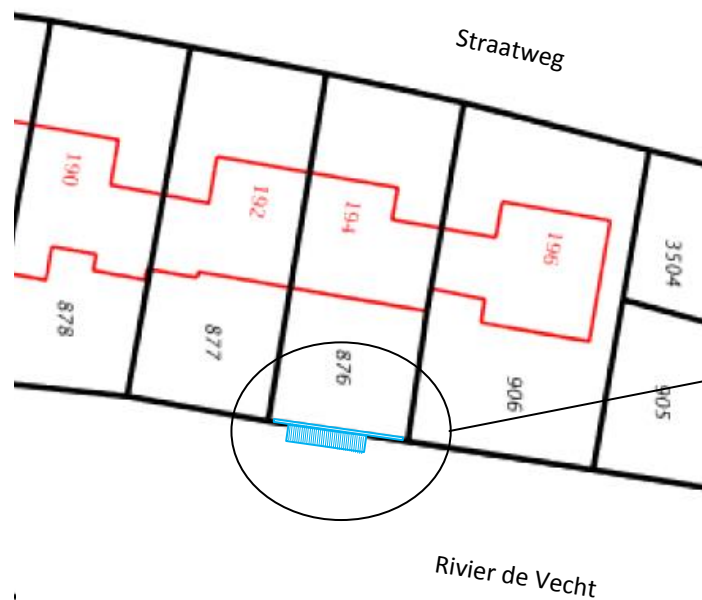

877

876

906



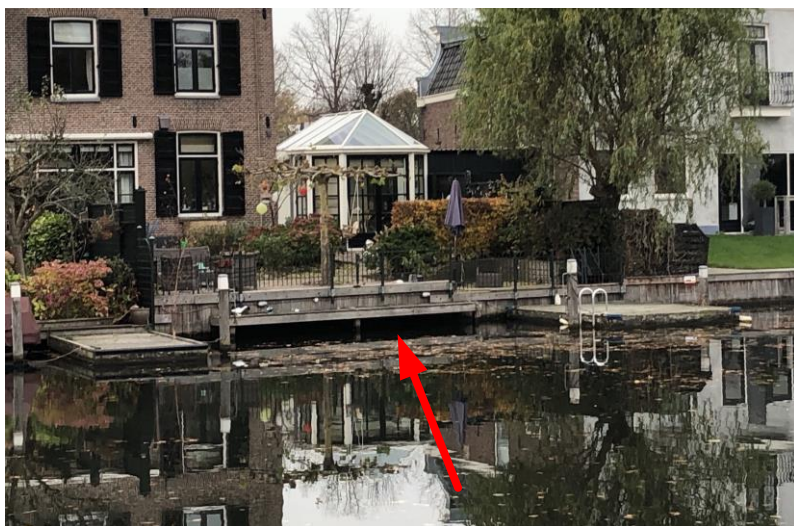


Foto bestaande situatie

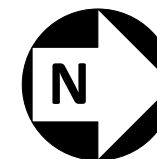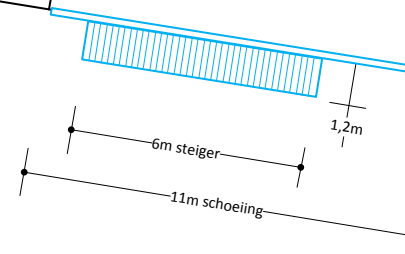

Opdrachtgever:

Barbara Baneke
Straatweg 194
3621 BX Breukelen


Opdrachtnemer:

Olaf van Heusden Waterwerken
Scheendijk 26
3621 VC Breukelen



Project: Vervangen schoeiing en steiger

Schaal:
Tekeningnummer: 18-153-1
Datum: 22-11-2018

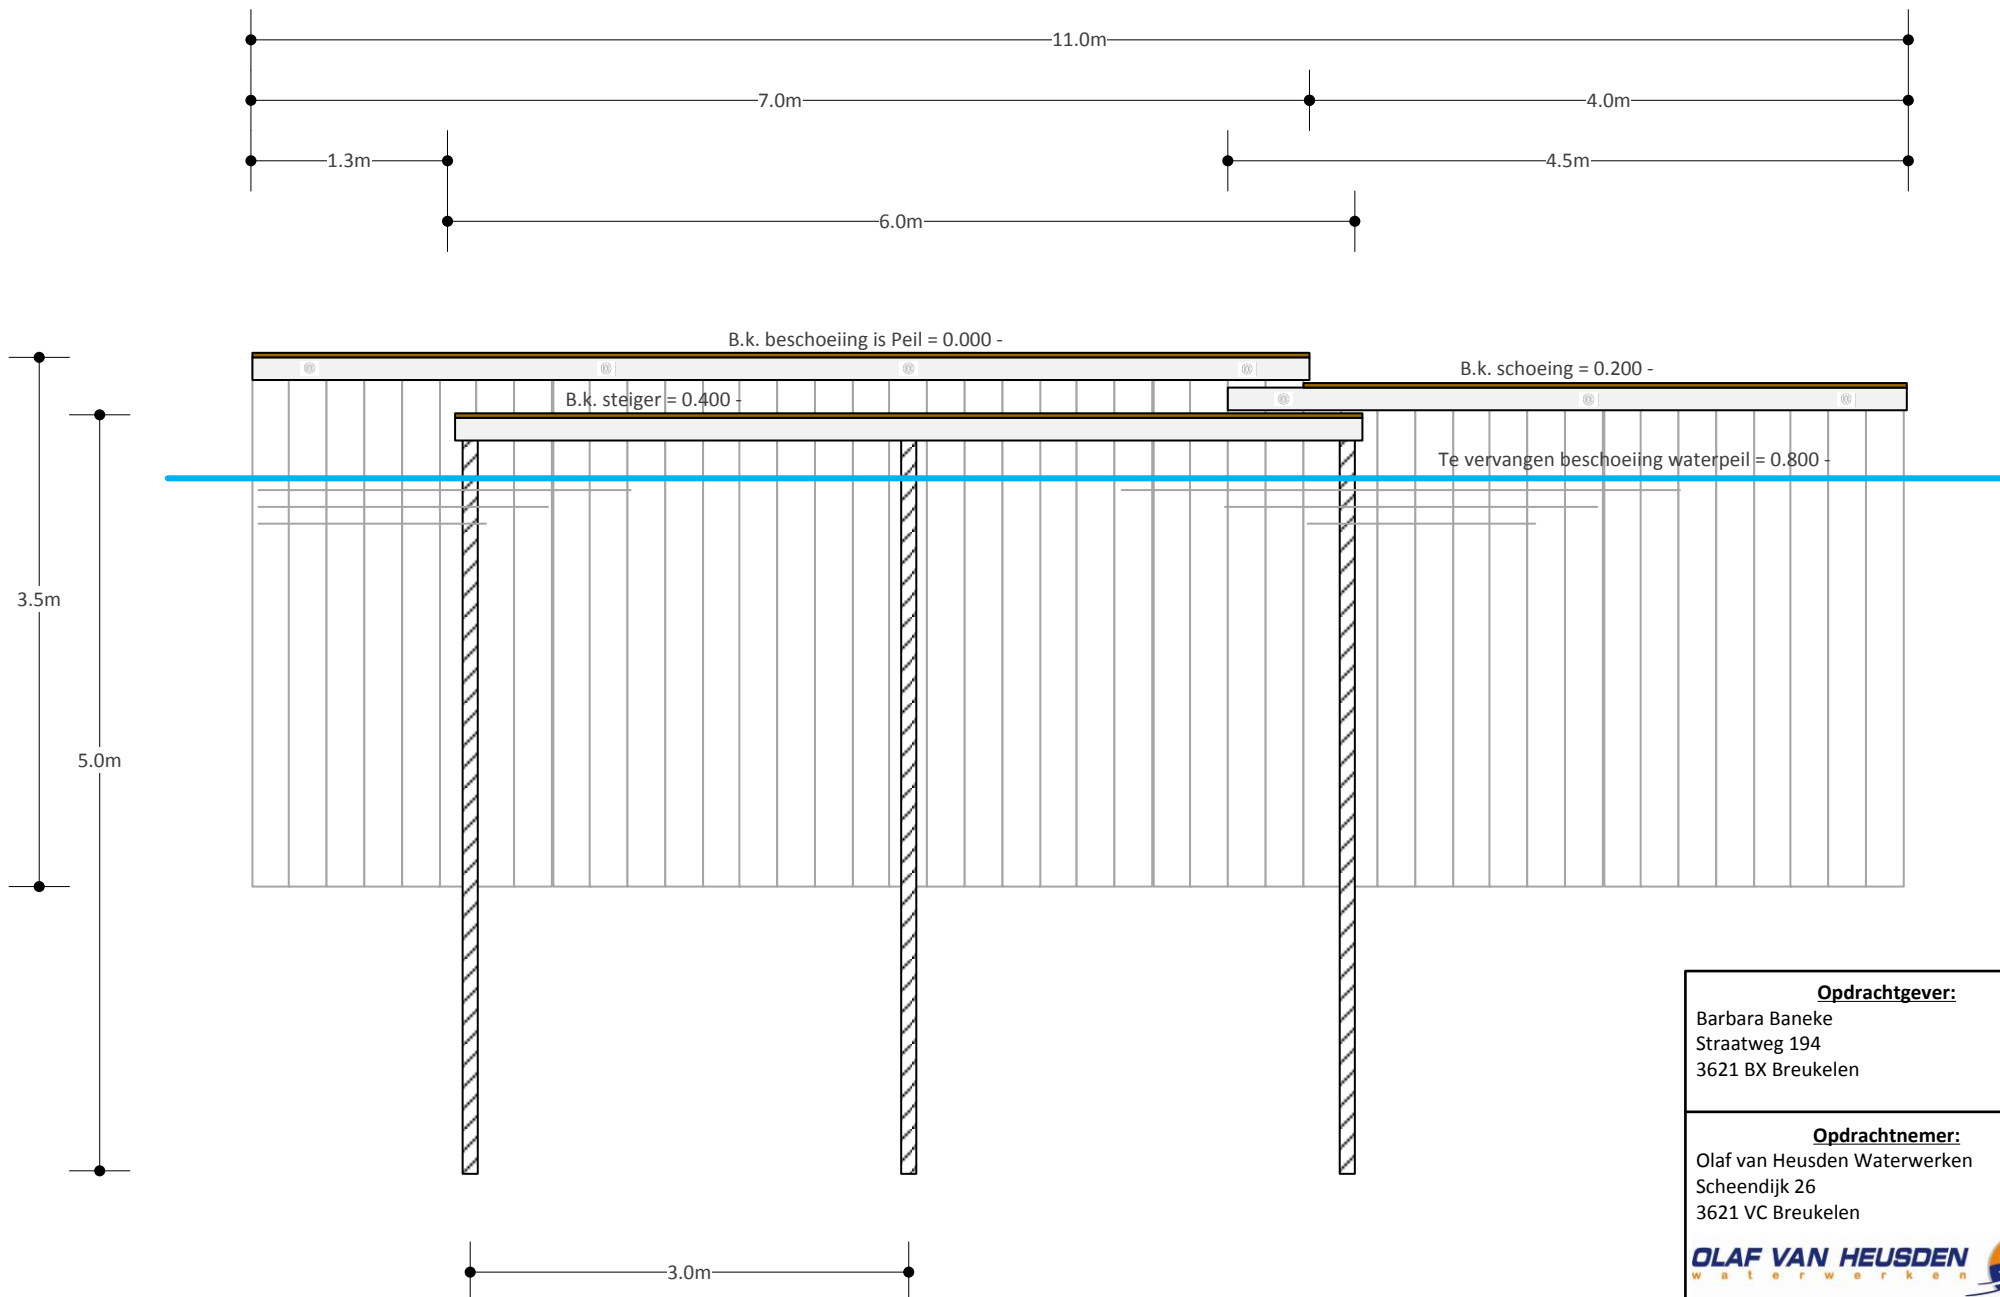

Principe aanzicht beschoeiing, schaal 1 : 50

Opdrachtgever:

Barbara Baneke
Straatweg 194
3621 BX Breukelen


Opdrachtnemer:

Olaf van Heusden Waterwerken
Scheendijk 26
3621 VC Breukelen



Project: Vervangen schoeiing en steiger

Schaal: 1 : 50
Tekeningnummer: 18-153-1
Datum: 22-11-2018

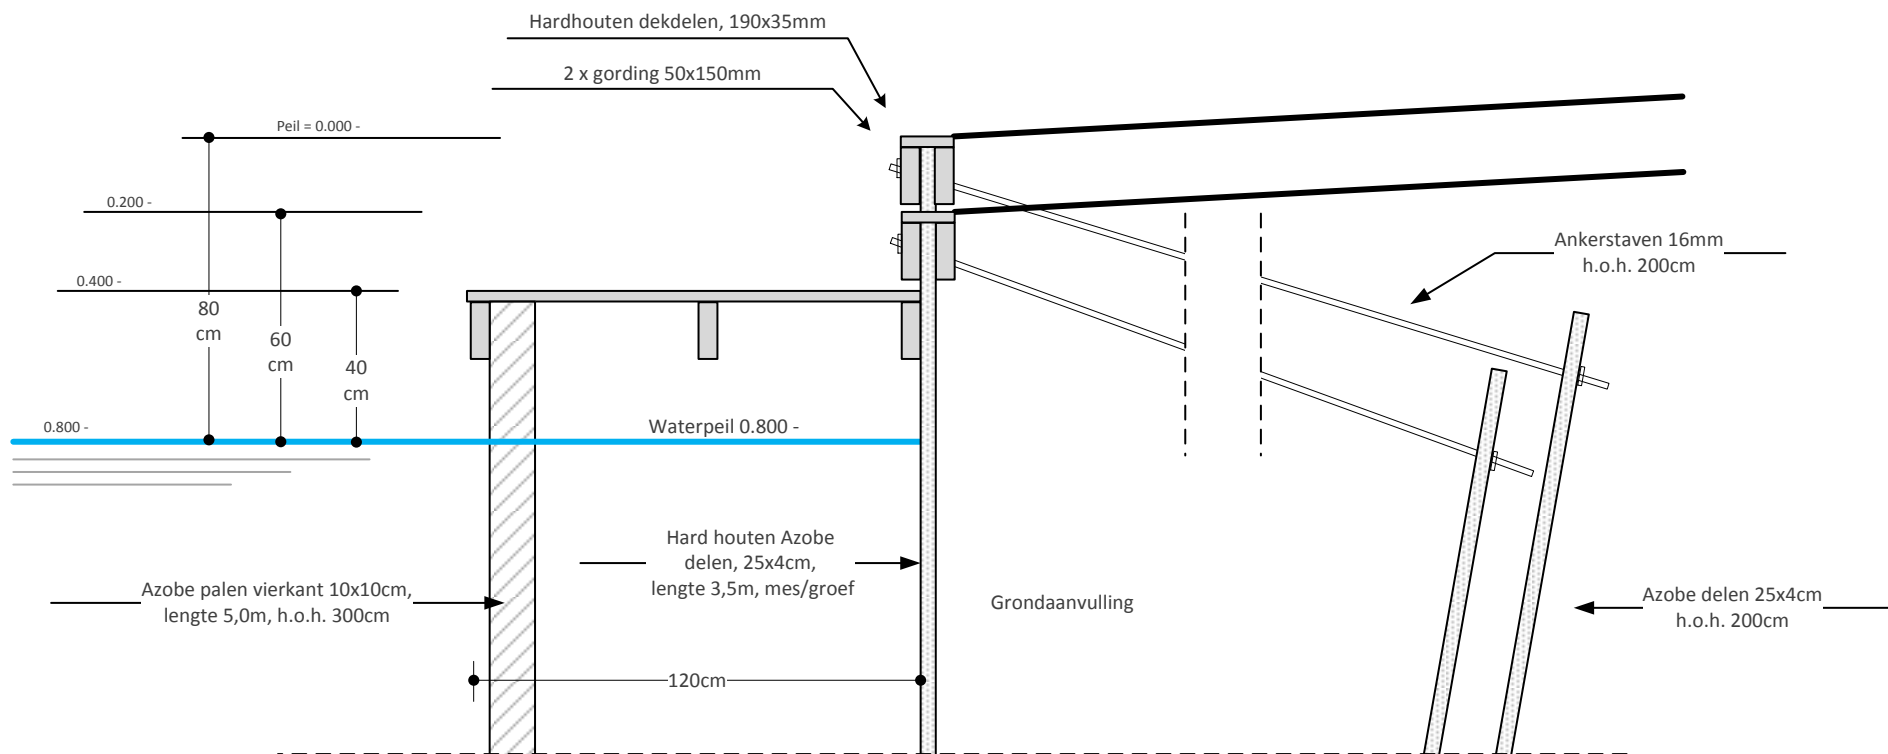

Uitvoering nieuwe schoeiing en steiger:

Dekplank steiger: Hardhout Azobe, afm. 145x28mm

Gordingen: Hardhout Azobe, afm. 50x150mm

Palen: Hardhout Azobe, afm. vierkant 100x100mm, 5,0m lang

Schoeiingdelen: Hardhout Azobe, mes/groef delen afm. 25x4cm, 3,5m lang

Dekplank schoeiing: Hardhout Azobe, afm. 190x35mm

Ankerpalen: hardhouten delen

Ankerstaven: Thermisch verzinkt betonstaal met aangelast schroefdraad, rond 16mm

Opdrachtgever:

Barbara Baneke
Straatweg 194
3621 BX Breukelen

Opdrachtnemer:

Olaf van Heusden Waterwerken
Scheendijk 26
3621 VC Breukelen



Project: Vervangen schoeiing en steiger

Schaal: 1 : 20

Tekeningnummer: 18-153-1

Datum: 22-11-2018