




vooraanzicht

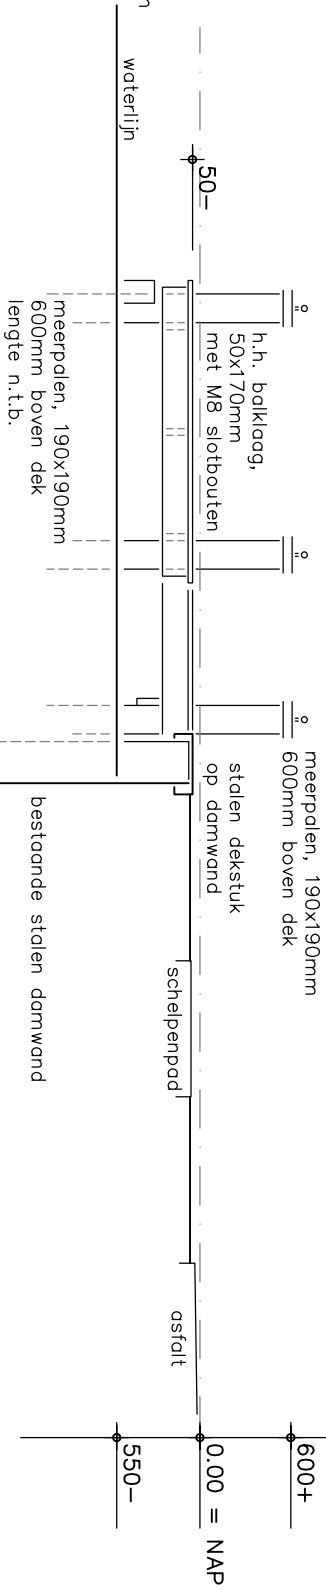

zijanzichten

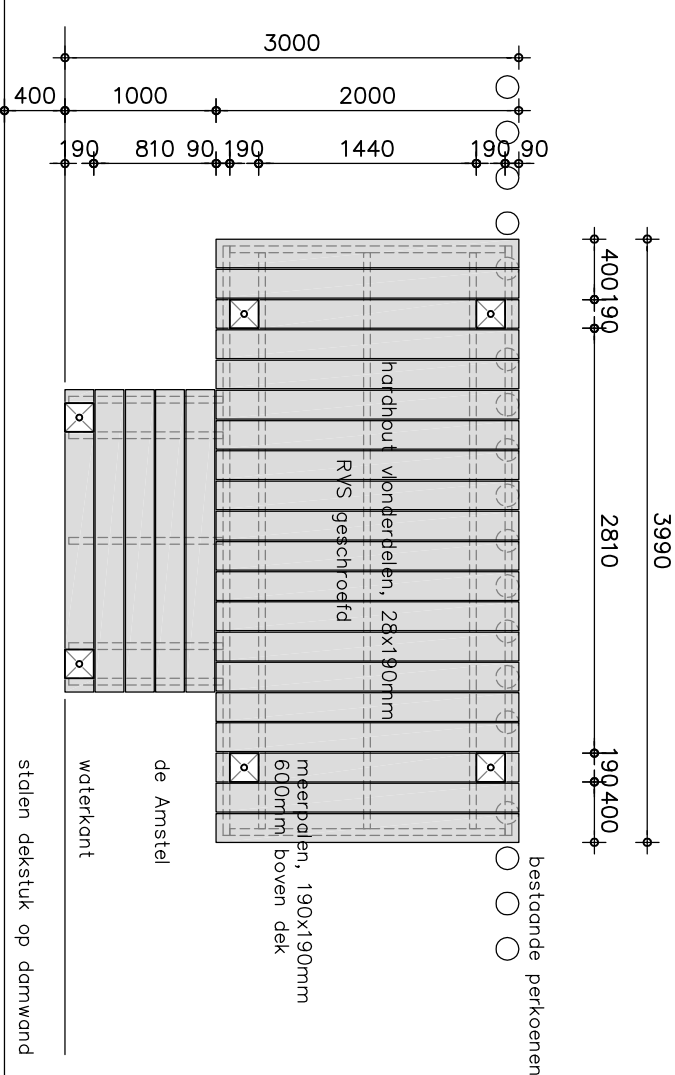


dwarsdoorsnede

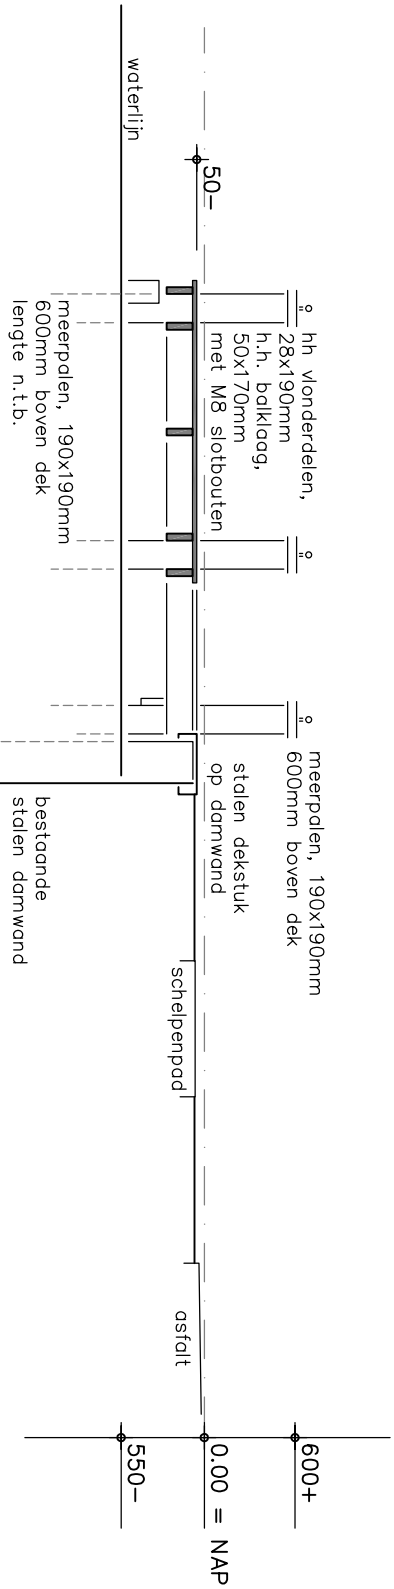

maten in het werk te controleren ! !

plattegrond

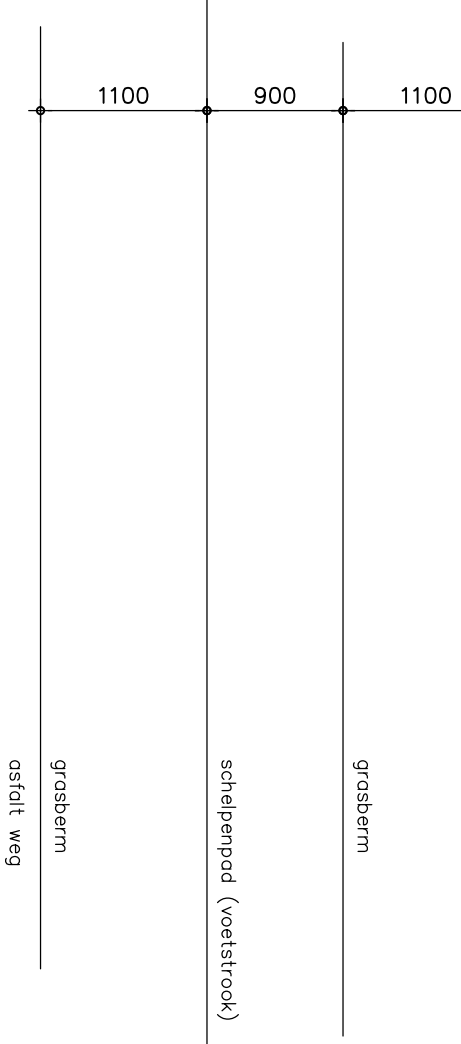

<div>○○○ architectenburo r.j. pannekoek b.v., haydnstraat 8, 1431 zb adismeer, telefoon 0297 – 321954.</div>			
<div>te plaatsen steiger voor de heer A. Mertoglu aan de Amsteldijk Nrd 34, 1184 TD Amstelveen</div>			
get:rg. aug. '19	sch:1:50	format: 420_297	blad.