

AANNEMINGSBEDRIJF

P

GROND- WATER- EN WEGENBOUW

portengen



Ringdijk bp 10a, 1188 WC Amstelveen

schets steiger

R. Klinkenberg,
Amsteldijk Zuid 131,
1189 VK Nes aan de Amstel

Amsteldijk Zuid t.p.v. no 131

Berm

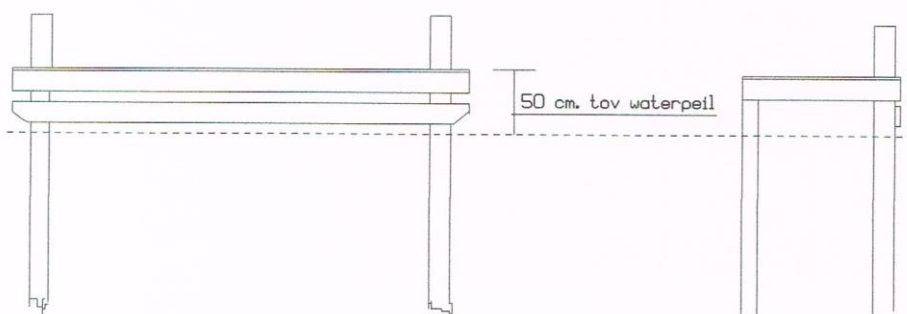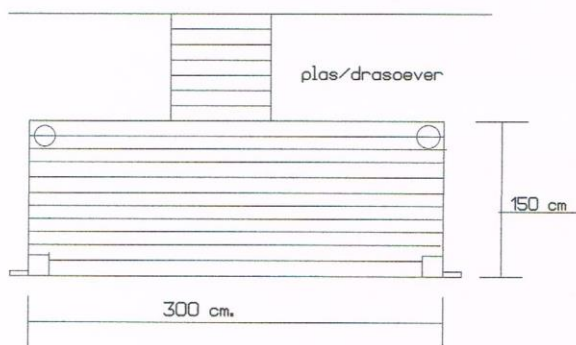



0 m 5 m 25 m

12345	Deze kaart is noordgericht	Schaal 1:500	
25	Perceelnummer	Kadastrale gemeente	Amstelveen
	Huisnummer	Sectie	K
	Vastgestelde kadastrale grens	Perceel	716
	Voorlopige kadastrale grens		
	Administratieve kadastrale grens		
	Bebouwing		
	Overige topografie		
Geleverd op 19 mei 2019		Aan dit uittreksel kunnen geen betrouwbare maten worden ontleend. De Dienst voor het kadaster en de openbare registers behoudt zich de intellectuele eigendomsrechten voor, waaronder het auteursrecht en het databankenrecht.	