


RENVOOI

- gipsblokken
- kalkzandsteen wand
- lichte scheidingswand
- betonwand
- houtskeletbouw
- spouwmuur
- betonnen composietvloer
- geïsoleerde betonnen composietvloer
- betonnen breedplaatvloer
- tegelwerk: badkamer tot plafond, keuken en toilet tot +1.500
- geïsoleerde betonnen fundering

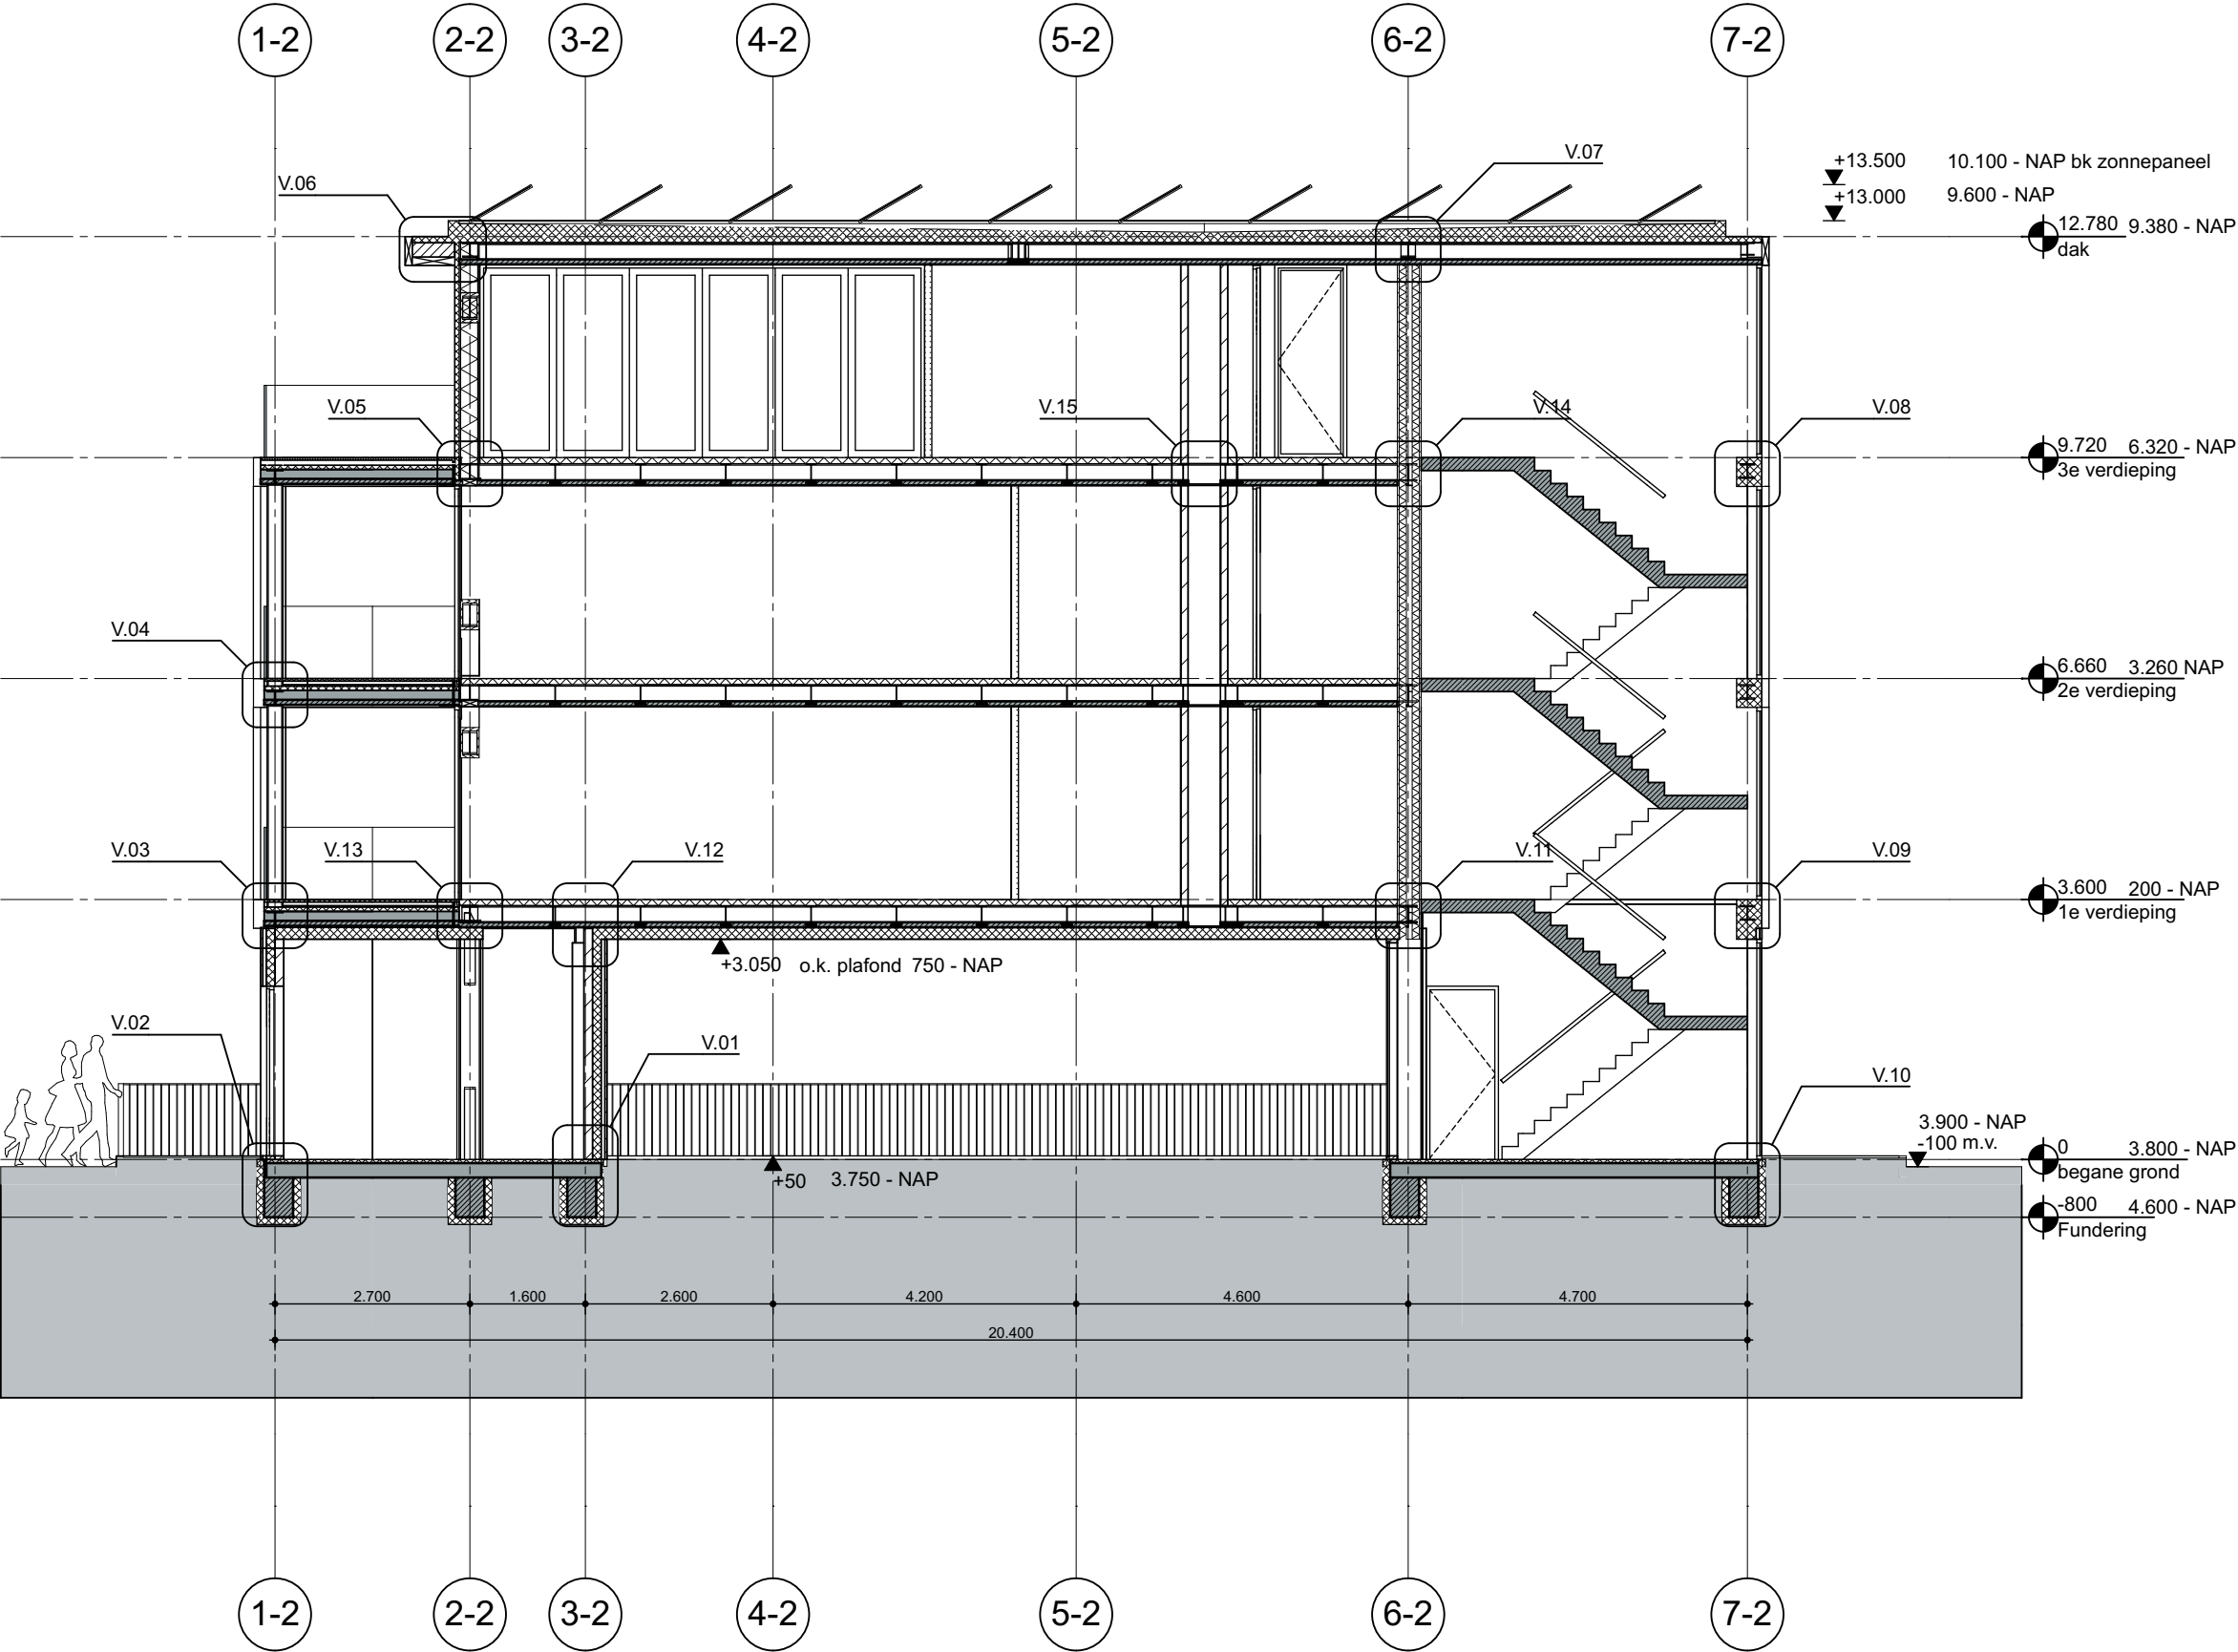

Wijz. naam	Datum	Opmerking
gew-A	18-10-22	

alle maatvoering door de aannemer voor uitvoering te controleren in het werk
Bouwlytica conform opgave ZRI
Constructie conform opgave constructeur


raak ARCHITECTEN BNA

Project **Herontwikkeling benzinestation Heijermanslaan**

Heijermanslaan 2, Uithoorn

werknnummer:	14 10
layoutnummer:	G2 DRS-01
layoutnaam:	A2 Doorsnede A-A GEBOUW 2 & 3
datum:	07 september 2018
fase:	OV
schaal:	1:100
gewijzigd:	gewijzigd: B

Opdrachtgever: **Schouten**
Gnephoeck 4 - Alphen a/d Rijn

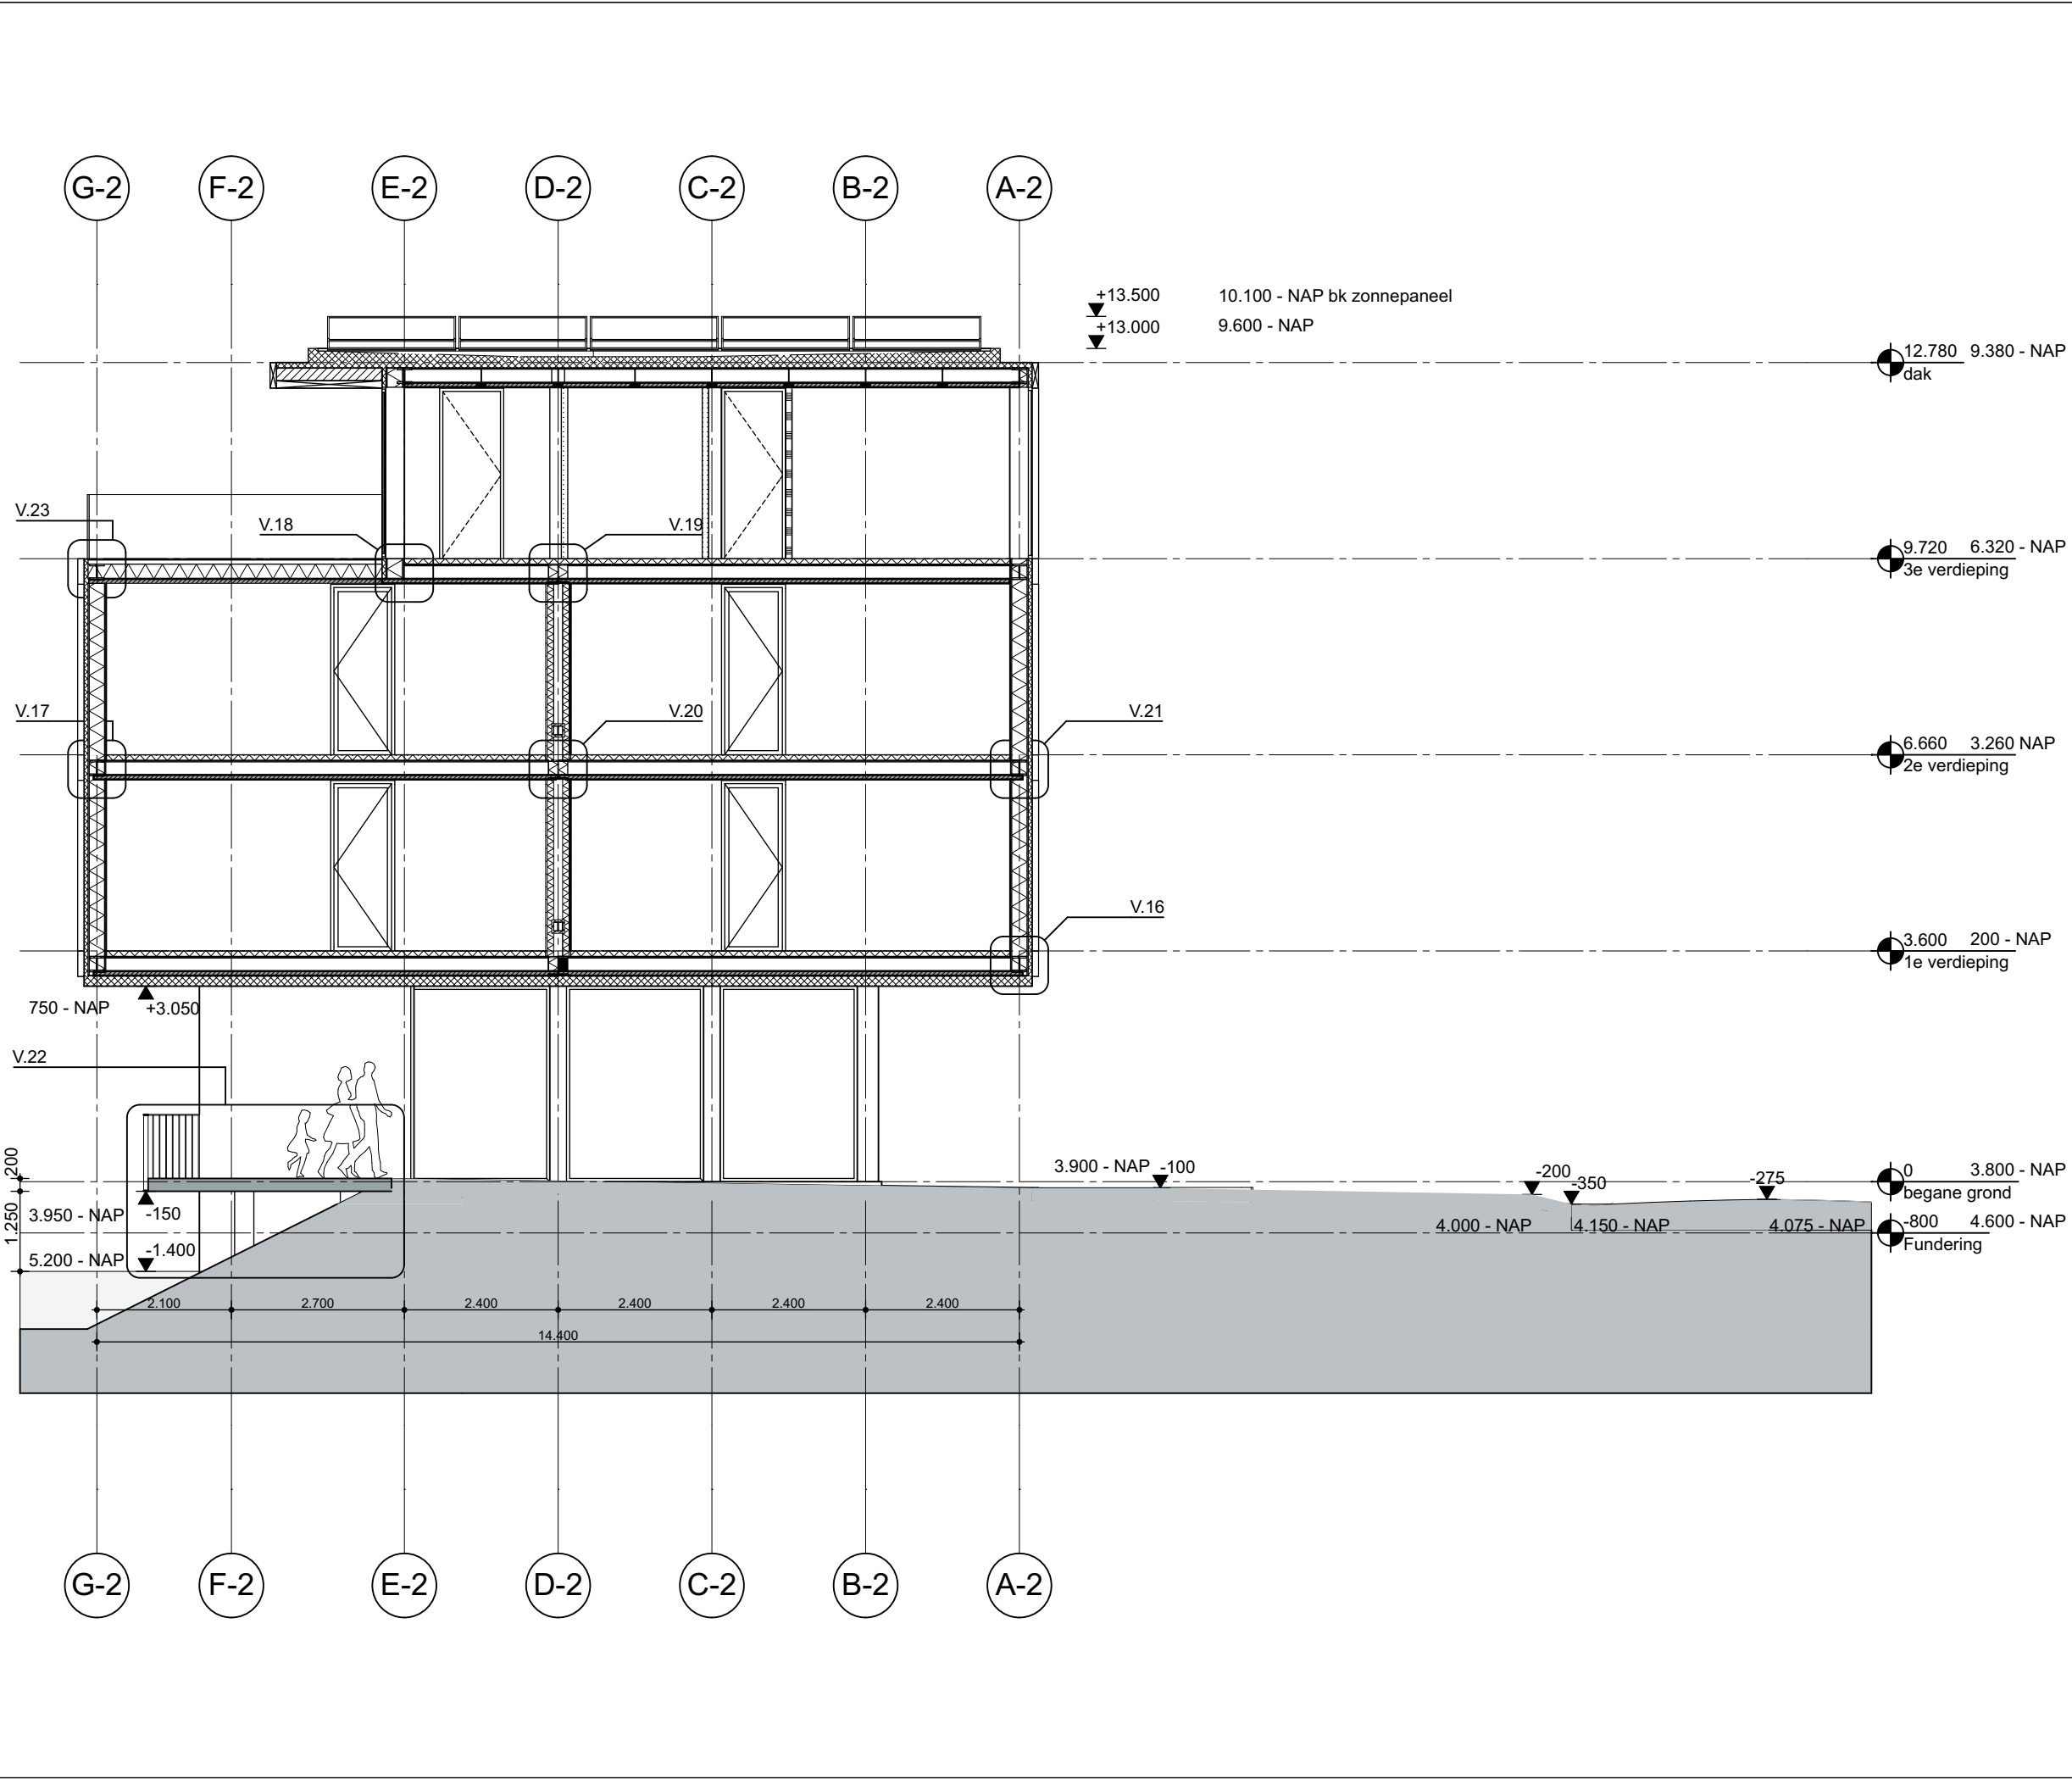

RENVOOI	
	gipsblokken
	kalkzandsteen wand
	lichte scheidingswand
	betonwand
	houtskeletbouw
	spouwmuur
	betonnen composietvloer
	geisoleerde betonnen composietvloer
	betonnen breedplaatvloer
	tegelwerk: badkamer tot plafond, keuken en toilet tot +1.500
	geisoleerde betonnen fundering

Wijz. naam	Datum	Opmerking
gew-A	18-10-22	

alle maatvoering door de aannemer voor uitvoering te controleren in het werk
Bouwlytica conform opgave ZRI
Constructie conform opgave constructeur

raak ARCHITECTEN BNA

Project **Herontwikkeling benzinestation Heijermanslaan**

Heijermanslaan 2, Uithoorn

werknummer:	14 10
layoutnummer:	G2 DRS-02
layoutnaam:	B2 Doorsnede B-B GEBOUW 2 & 3
datum:	07 september 2018
fase:	OV
schaal:	1:100
gewijzigd:	gewijzigd: B

Opdrachtgever: **Schouten**
Gnephoek 4 - Alphen a/d Rijn