



gevelmaterialen


- | | |
|---|--|
| 01
aluminium kozijn
Shuco
RAL9011 | 05
zetwerk
Tata steel
Colorcoated Zeus |
| 02
ceramische tegels
Mosa
type V230 | 06
vezelcementplaat
RAL7012 |
| 03
zetwerk
Alucol
brons metallic RAL1035 | 07
beton
geverfd
RAL7012 |
| 04
dichte deur
geverfd
RAL7012 | 08
stalen hekwerk
gepoedercoat
RAL9011 |
| | 09
Bellentableau,
spreekinstallatie &
brievenbussen |

Wijz. naam	Datum	Opmerking
gew-A	18-10-22	

alle maatvoering door de aannemer voor uitvoering te controleren in het werk
Bouwlytica conform opgave ZRI
Constructie conform opgave constructeur

raak ARCHITECTEN BNA

Project	Herontwikkeling benzinestation Heijermanslaan
	Heijermanslaan 2, Uithoorn
werknnummer:	14 10
layoutnummer:	G2.4.1
layoutnaam:	2G5 Oostgevel
datum:	07 september 2018
fase:	OV
schaal:	1:100
gewijzigd:	gewijzigd: B
Opdrachtgever:	Schouten
	Gnephoek 4 - Alphen a/d Rijn

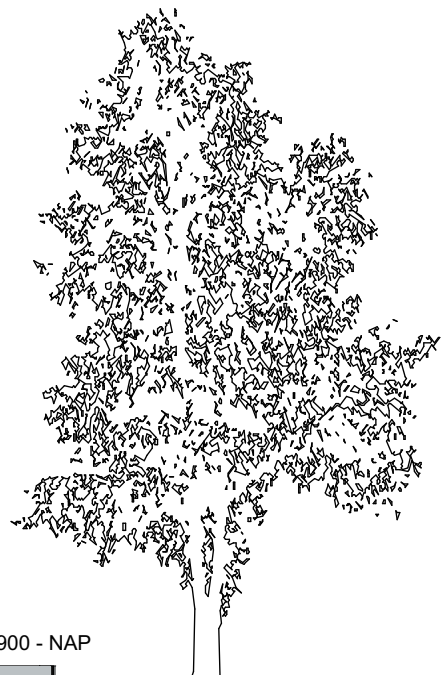

01	aluminium kozijn Shuco RAL9011	05	zetwerk Tata steel Colorcoated Zeus
02	ceramische tegels Mosa type V230	06	vezelcementplaat RAL7012
03	zetwerk Alucol brons metallic RAL1035	07	beton geverfd RAL7012
04	dichte deur geverfd RAL7012	08	stalen hekwerk gepoedercoat RAL9011
		09	Bellentableau, spreekinstallatie & brievenbussen

[illegible]

raak ARCHITECTEN BNA

Project	Herontwikkeling benzinestation Heijermanslaan		
	Heijermanslaan 2, Uithoorn		
werknnummer:	1410		
layoutnummer:	G2.4.2		
layoutnaam:	2G6 Zuidgevel		
datum:	07 september 2018		
fase:	OV		
schaal:	1:100		@A3
gewijzigd:	gewijzigd: B		
Opdrachtgever:	Schouten		
	Gnephoek 4 - Alphen a/d Rijn		



gevelmaterialen


- | | |
|---|--|
| 01
aluminium kozijn
Shuco
RAL9011 | 05
zetwerk
Tata steel
Colorcoated Zeus |
| 02
ceramische tegels
Mosa
type V230 | 06
vezelcementplaat
RAL7012 |
| 03
zetwerk
Alucol
brons metallic RAL1035 | 07
beton
geverfd
RAL7012 |
| 04
dichte deur
geverfd
RAL7012 | 08
stalen hekwerk
gepoedercoat
RAL9011 |
| | 09
Bellentableau,
spreekinstallatie &
brievenbussen |

Wijz. naam	Datum	Opmerking
gew-A	18-10-22	

alle maatvoering door de aannemer voor uitvoering te controleren in het werk
Bouwlytica conform opgave ZRI
Constructie conform opgave constructeur

raak ARCHITECTEN BNA

Project	Herontwikkeling benzinestation Heijermanslaan	
	Heijermanslaan 2, Uithoorn	
werknnummer:	1410	
layoutnummer:	G2.4.3	
layoutnaam:	2G7 Westgevel	
datum:	07 september 2018	
fase:	OV	
schaal:	1:100	@A3
gewijzigd:	gewijzigd: B	
Opdrachtgever:	Schouten Gnephoek 4 - Alphen a/d Rijn	

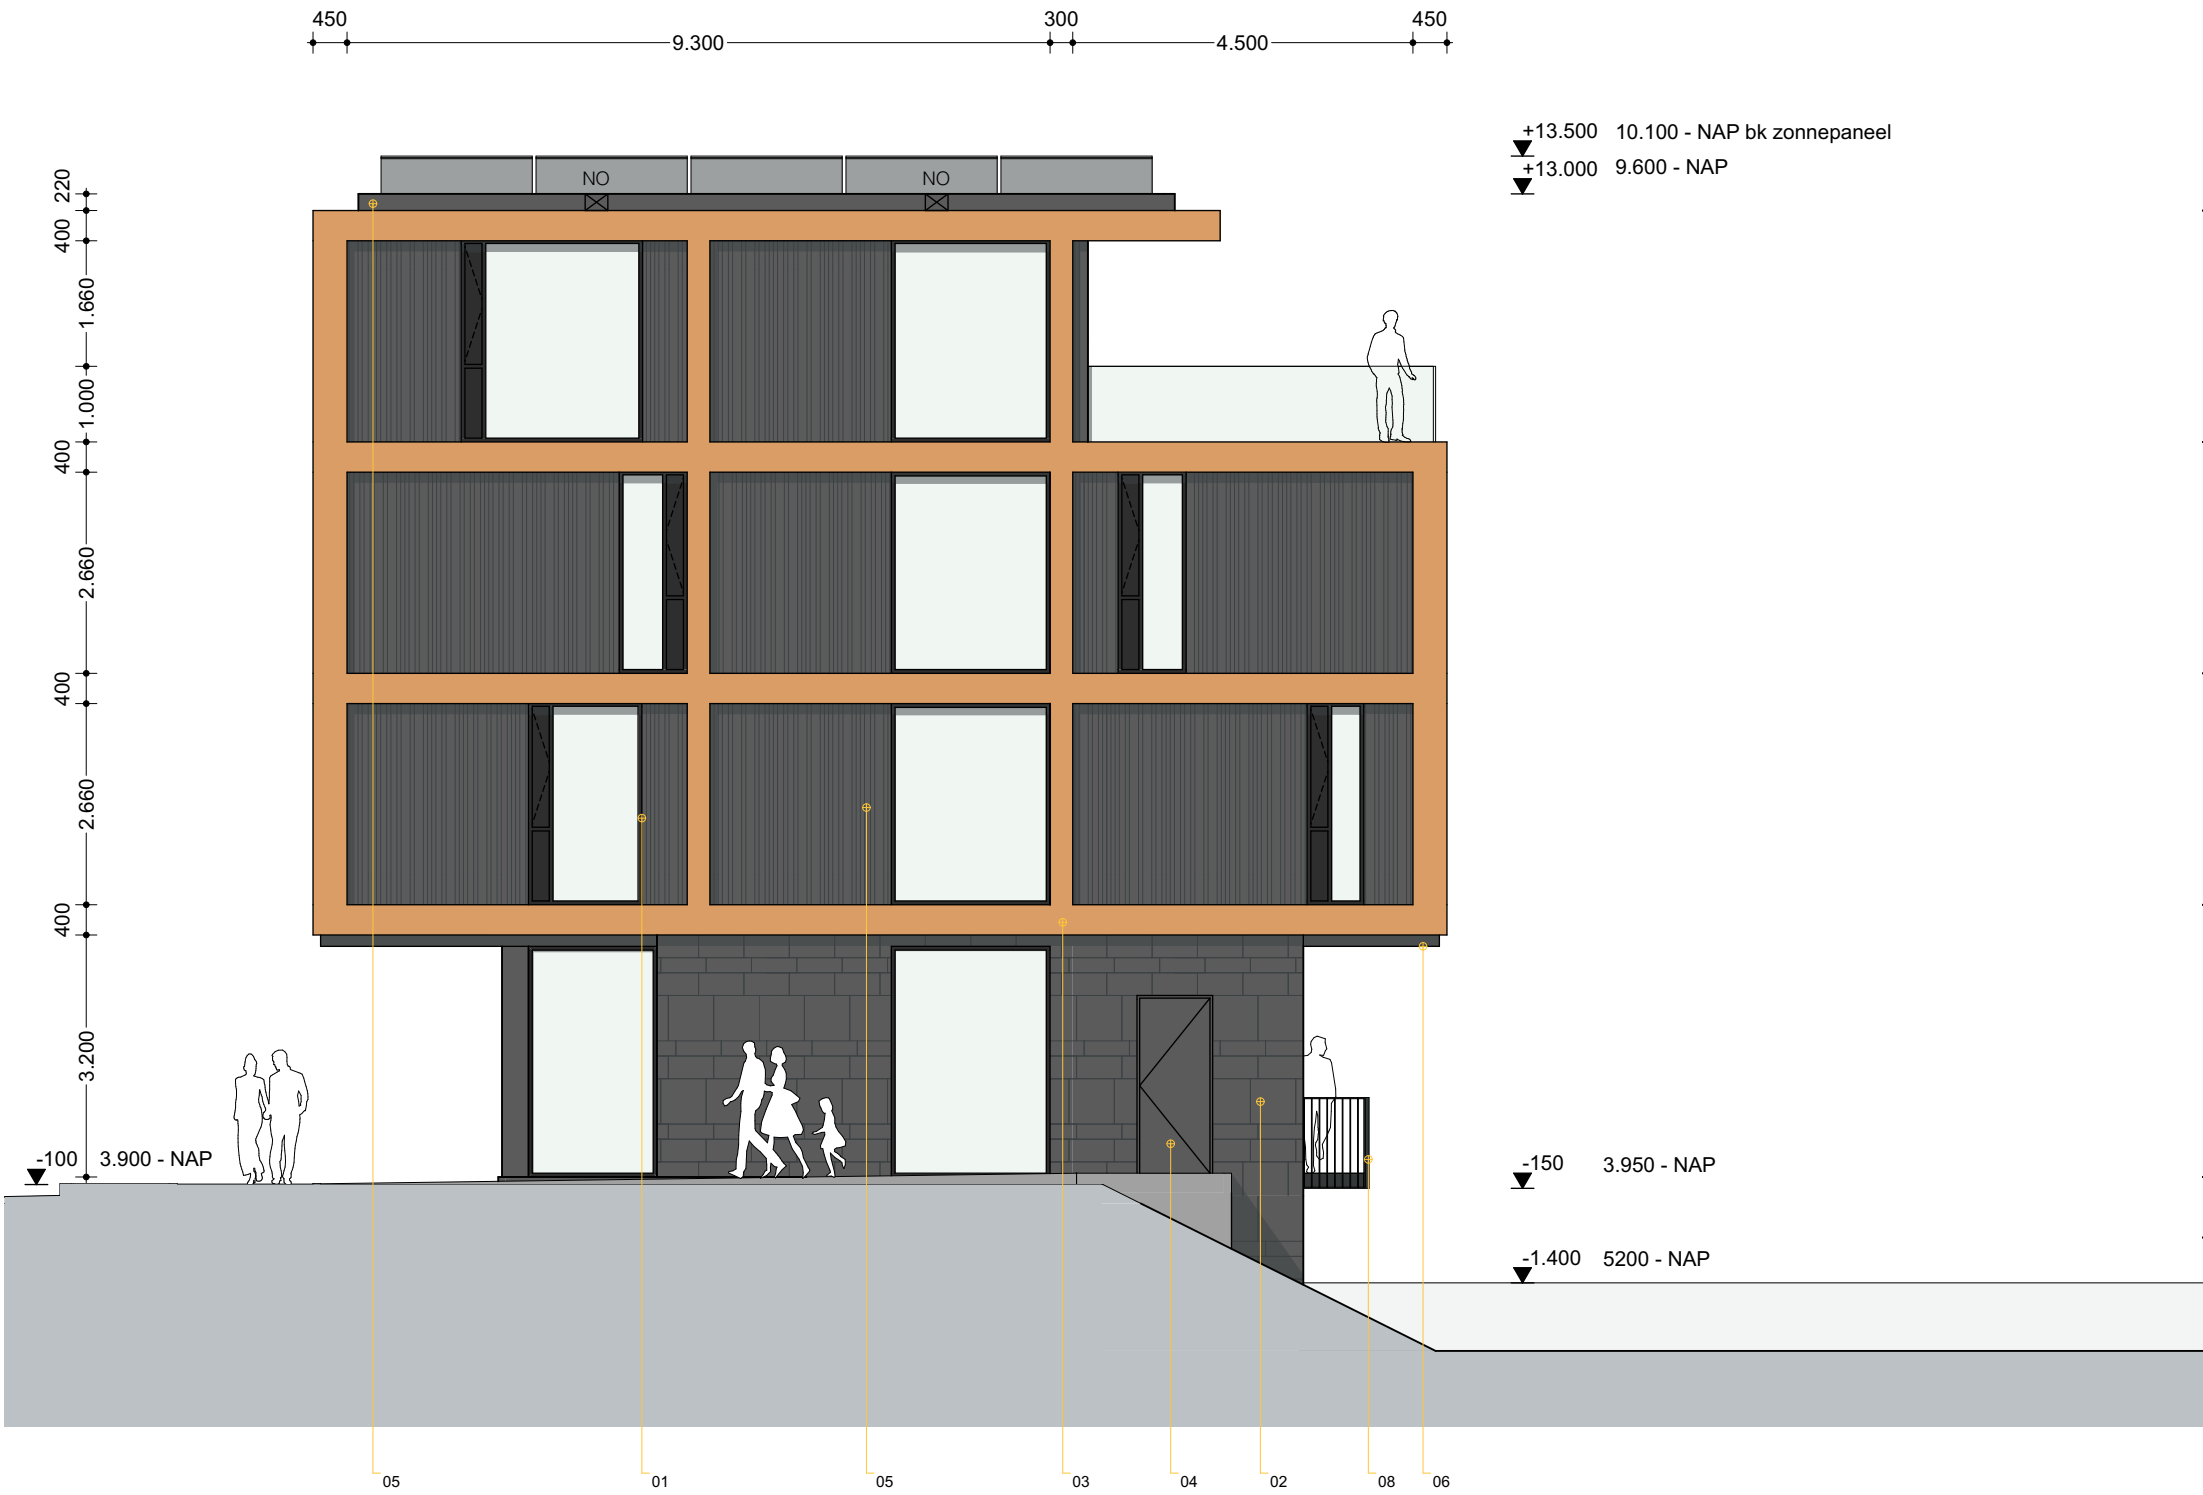

gevelmaterialen

- | | |
|---|--|
| 01
aluminium kozijn
Shuco
RAL9011 | 05
zetwerk
Tata steel
Colorcoated Zeus |
| 02
ceramische tegels
Mosa
type V230 | 06
vezelcementplaat
RAL7012 |
| 03
zetwerk
Alucol
brons metallic RAL1035 | 07
beton
geverfd
RAL7012 |
| 04
dichte deur
geverfd
RAL7012 | 08
stalen hekwerk
gepoedercoat
RAL9011 |
| | 09
Bellentableau,
spreekinstallatie &
brievenbussen |

12.780 9.380 - NAP
dak

9.720 6.320 - NAP
3e verdieping

6.660 3.260 NAP
2e verdieping

3.600 200 - NAP
1e verdieping

0 3.800 - NAP
begane grond

-800 4.600 - NAP
Fundering

Wijz. naam	Datum	Opmerking
gew-A	18-10-22	

alle maatvoering door de aannemer voor uitvoering te controleren in het werk
Bouwlytica conform opgave ZRI
Constructie conform opgave constructeur

raak ARCHITECTEN BNA

Project	Herontwikkeling benzinestation Heijermanslaan
	Heijermanslaan 2, Uithoorn
werknnummer:	14 10
layoutnummer:	G2.4.4
layoutnaam:	2G8 Noordgevel
datum:	07 september 2018
fase:	OV
schaal:	1:100
gewijzigd:	gewijzigd: B
Opdrachtgever:	Schouten
	Gnephoek 4 - Alphen a/d Rijn