


1:200

situatie

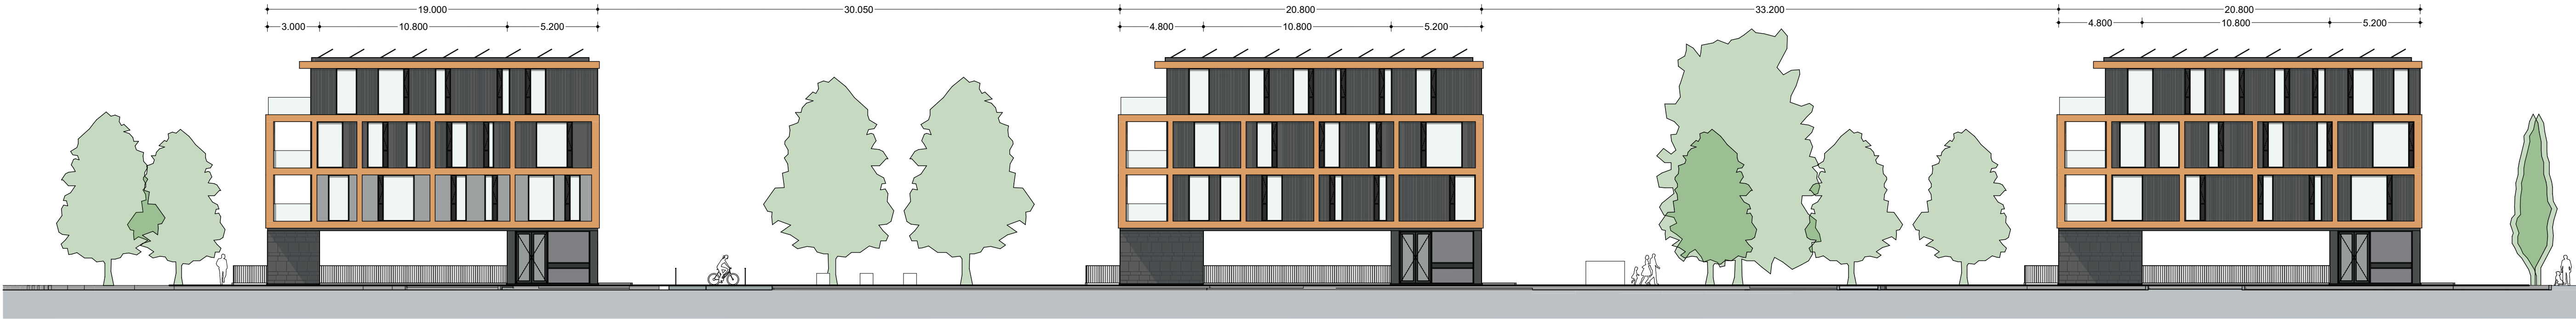

1:200

Oostgevel

is/d	CHD	Wijz. naam	Datum
alle maatvoering door de aannemer voor uitvoering te controleren in het werk			
Bouwtechniek conform opgave ZH			
Construatie conform originele constructie			