



DETAIL INZIT + HEK
SCHAAL 1:100

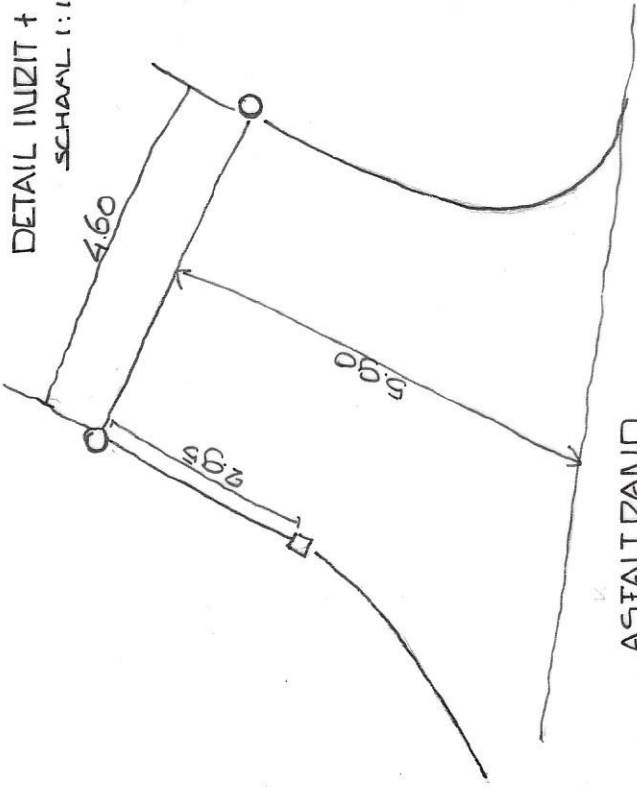

ASTALT ZAND
TOTALE BREEDTE: 13.30M

AANZICHT HEK
SCHAAL 1:100

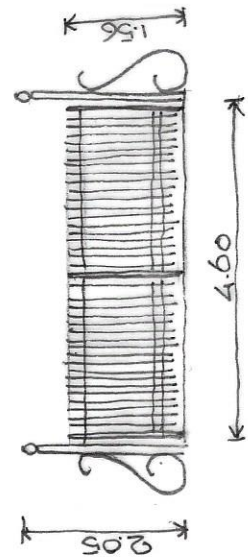

21 AUGUSTUS 2018

OLD OVER 154

BESTAANDE SITUATIE

BIJ AANVRAAG DEF. VERGLIJNING

SCHAAL 1:500

GROENPARTNERS
Tel. 0294 - 234416 www.groenpartners.nl

