




VIEW 1 - Schaal 1:500

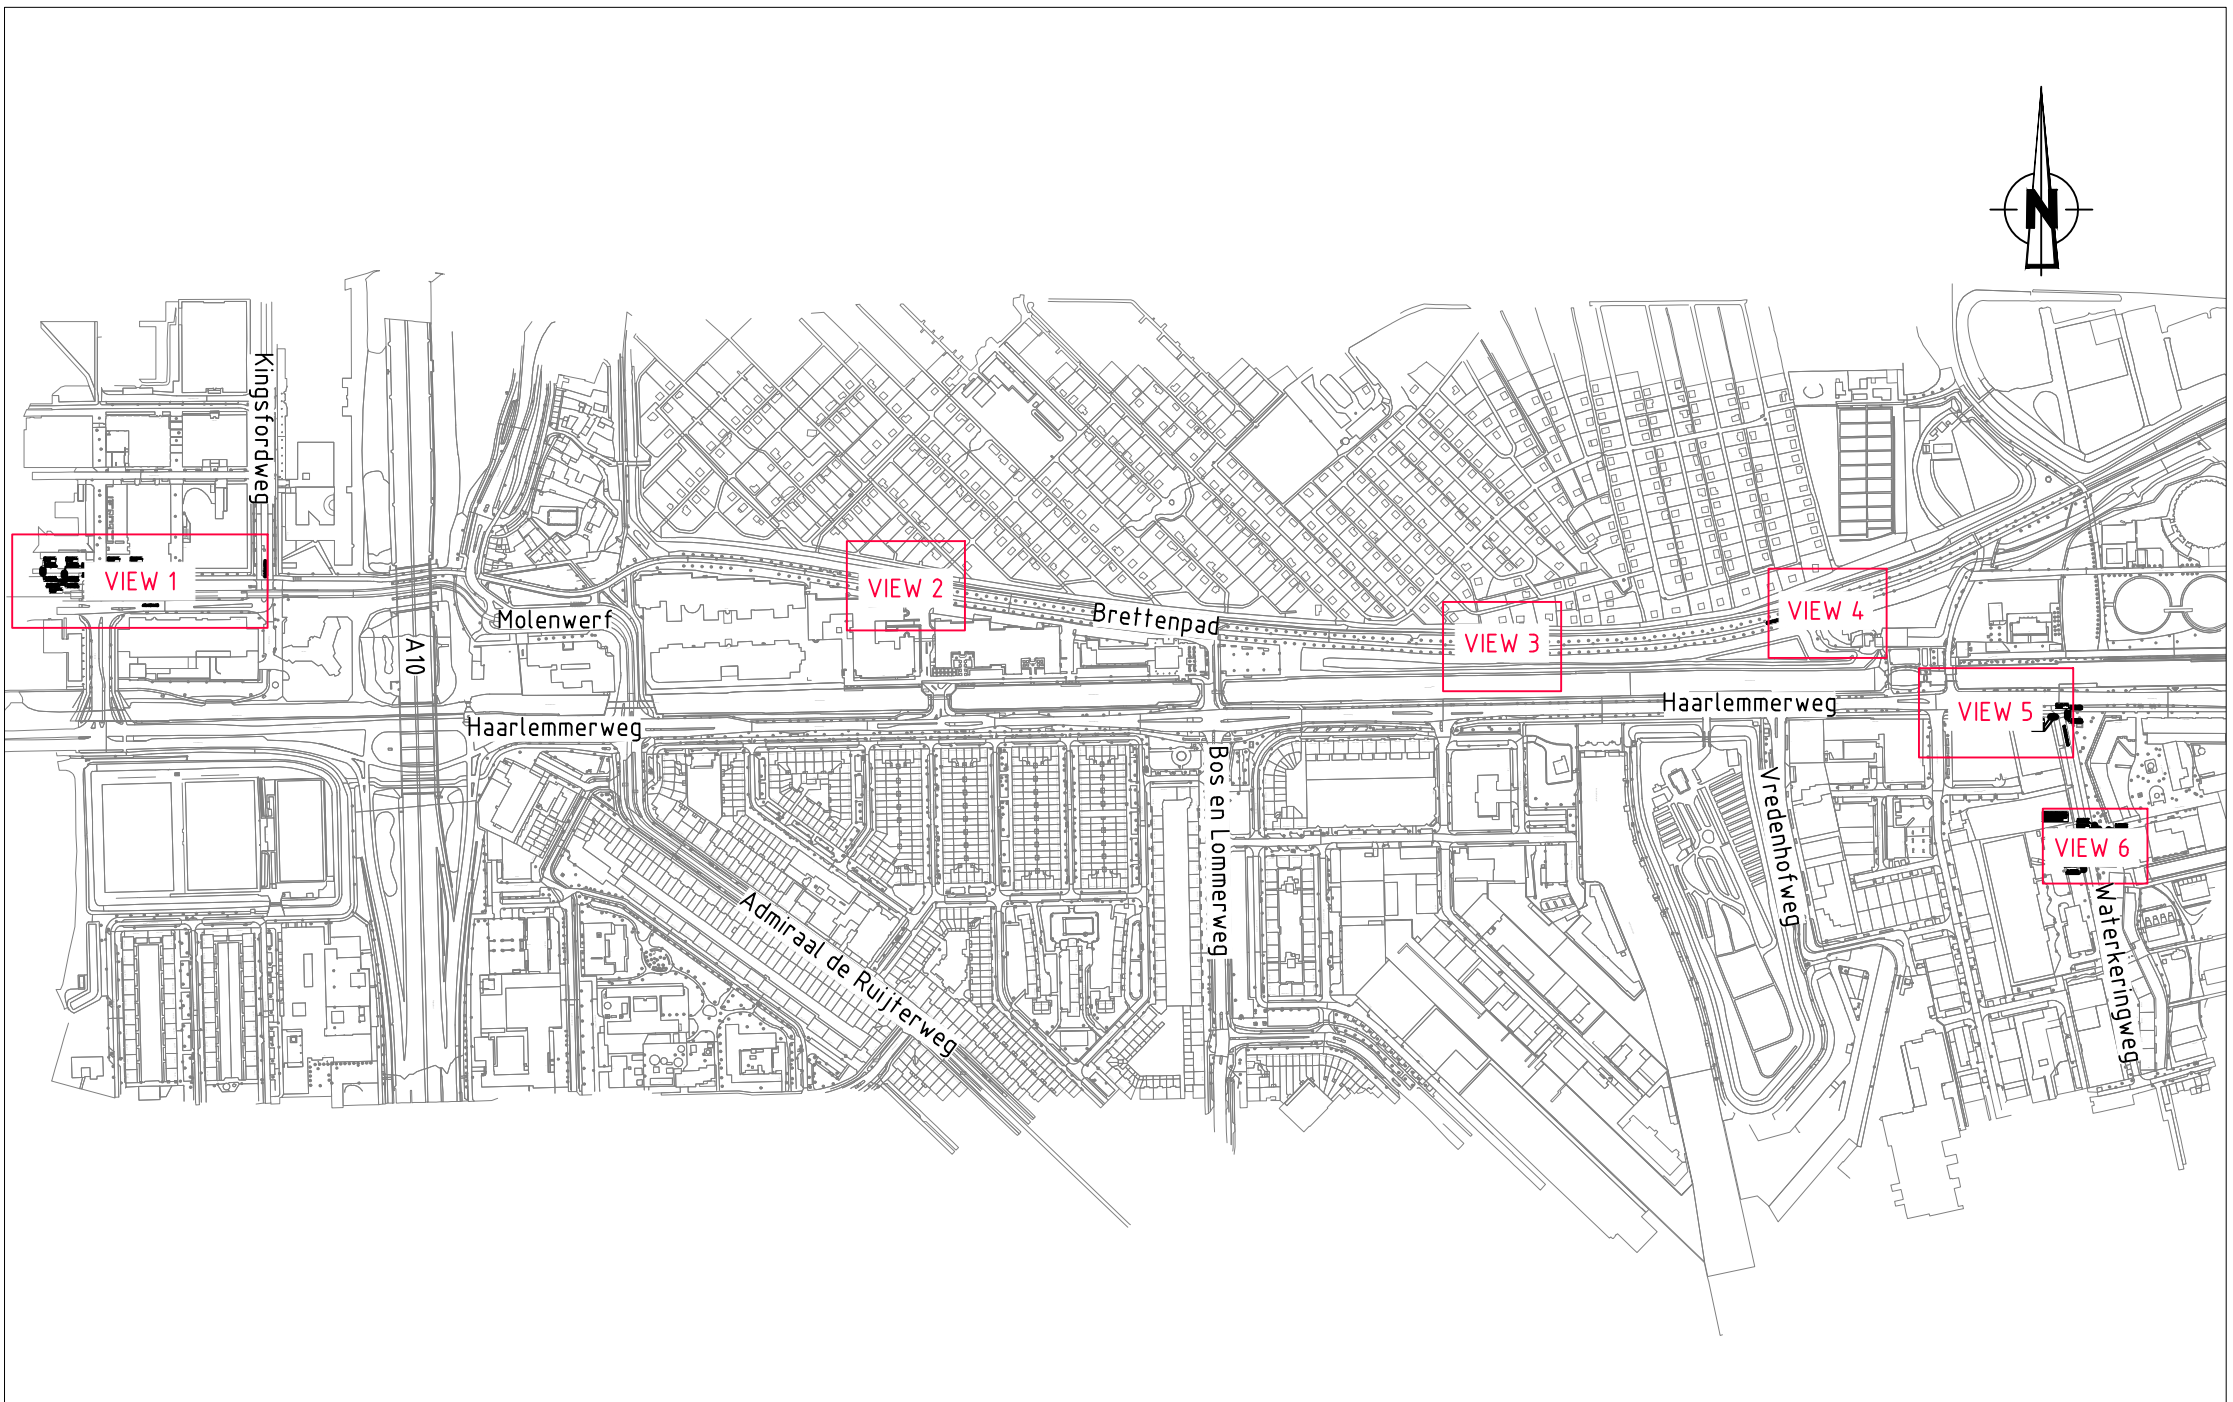


Situatie overzicht

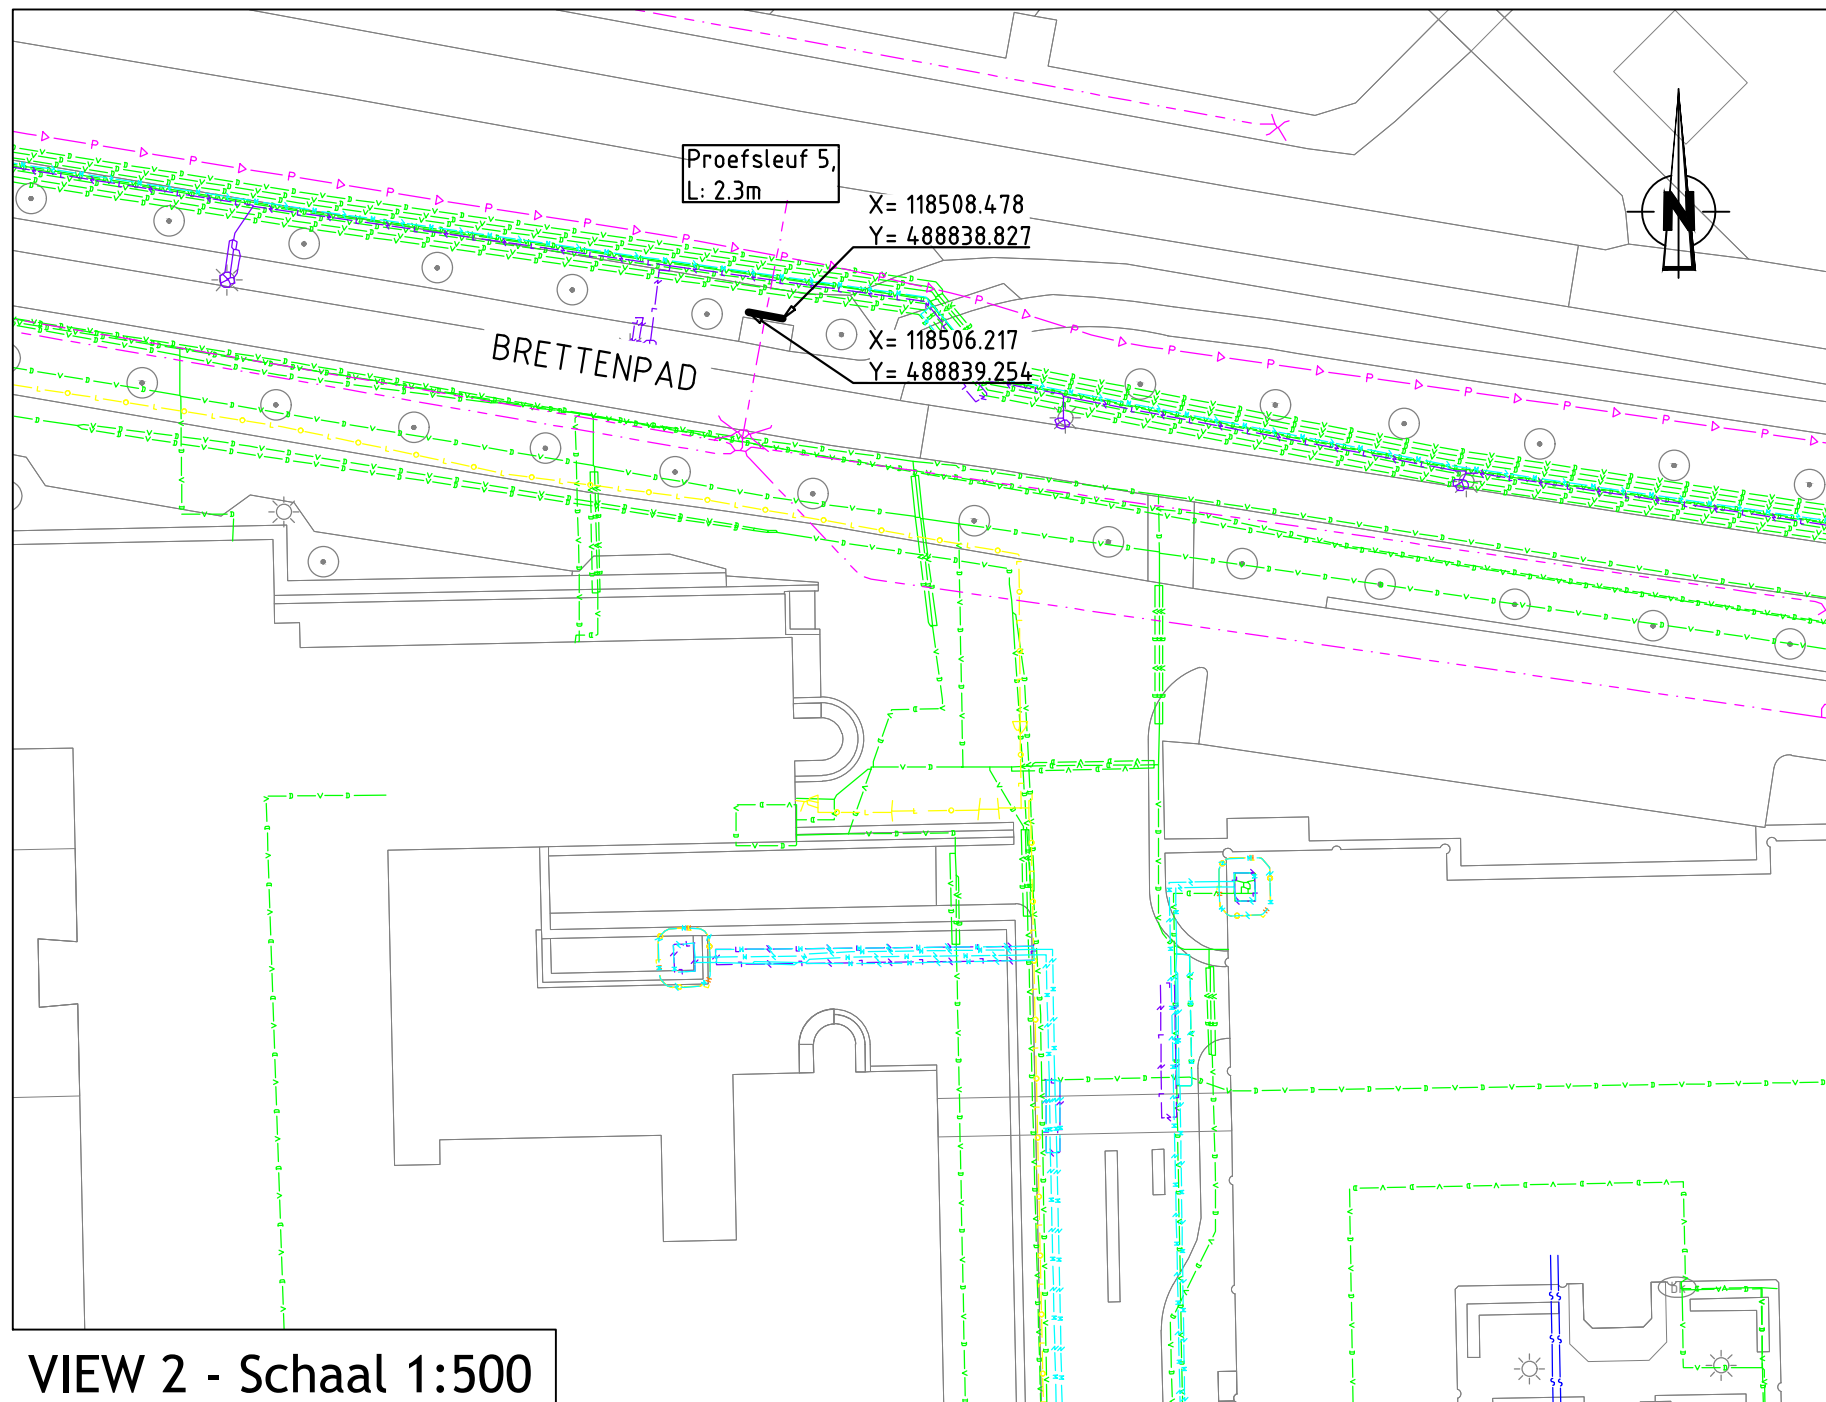


VIEW 2 - Schaal 1:500

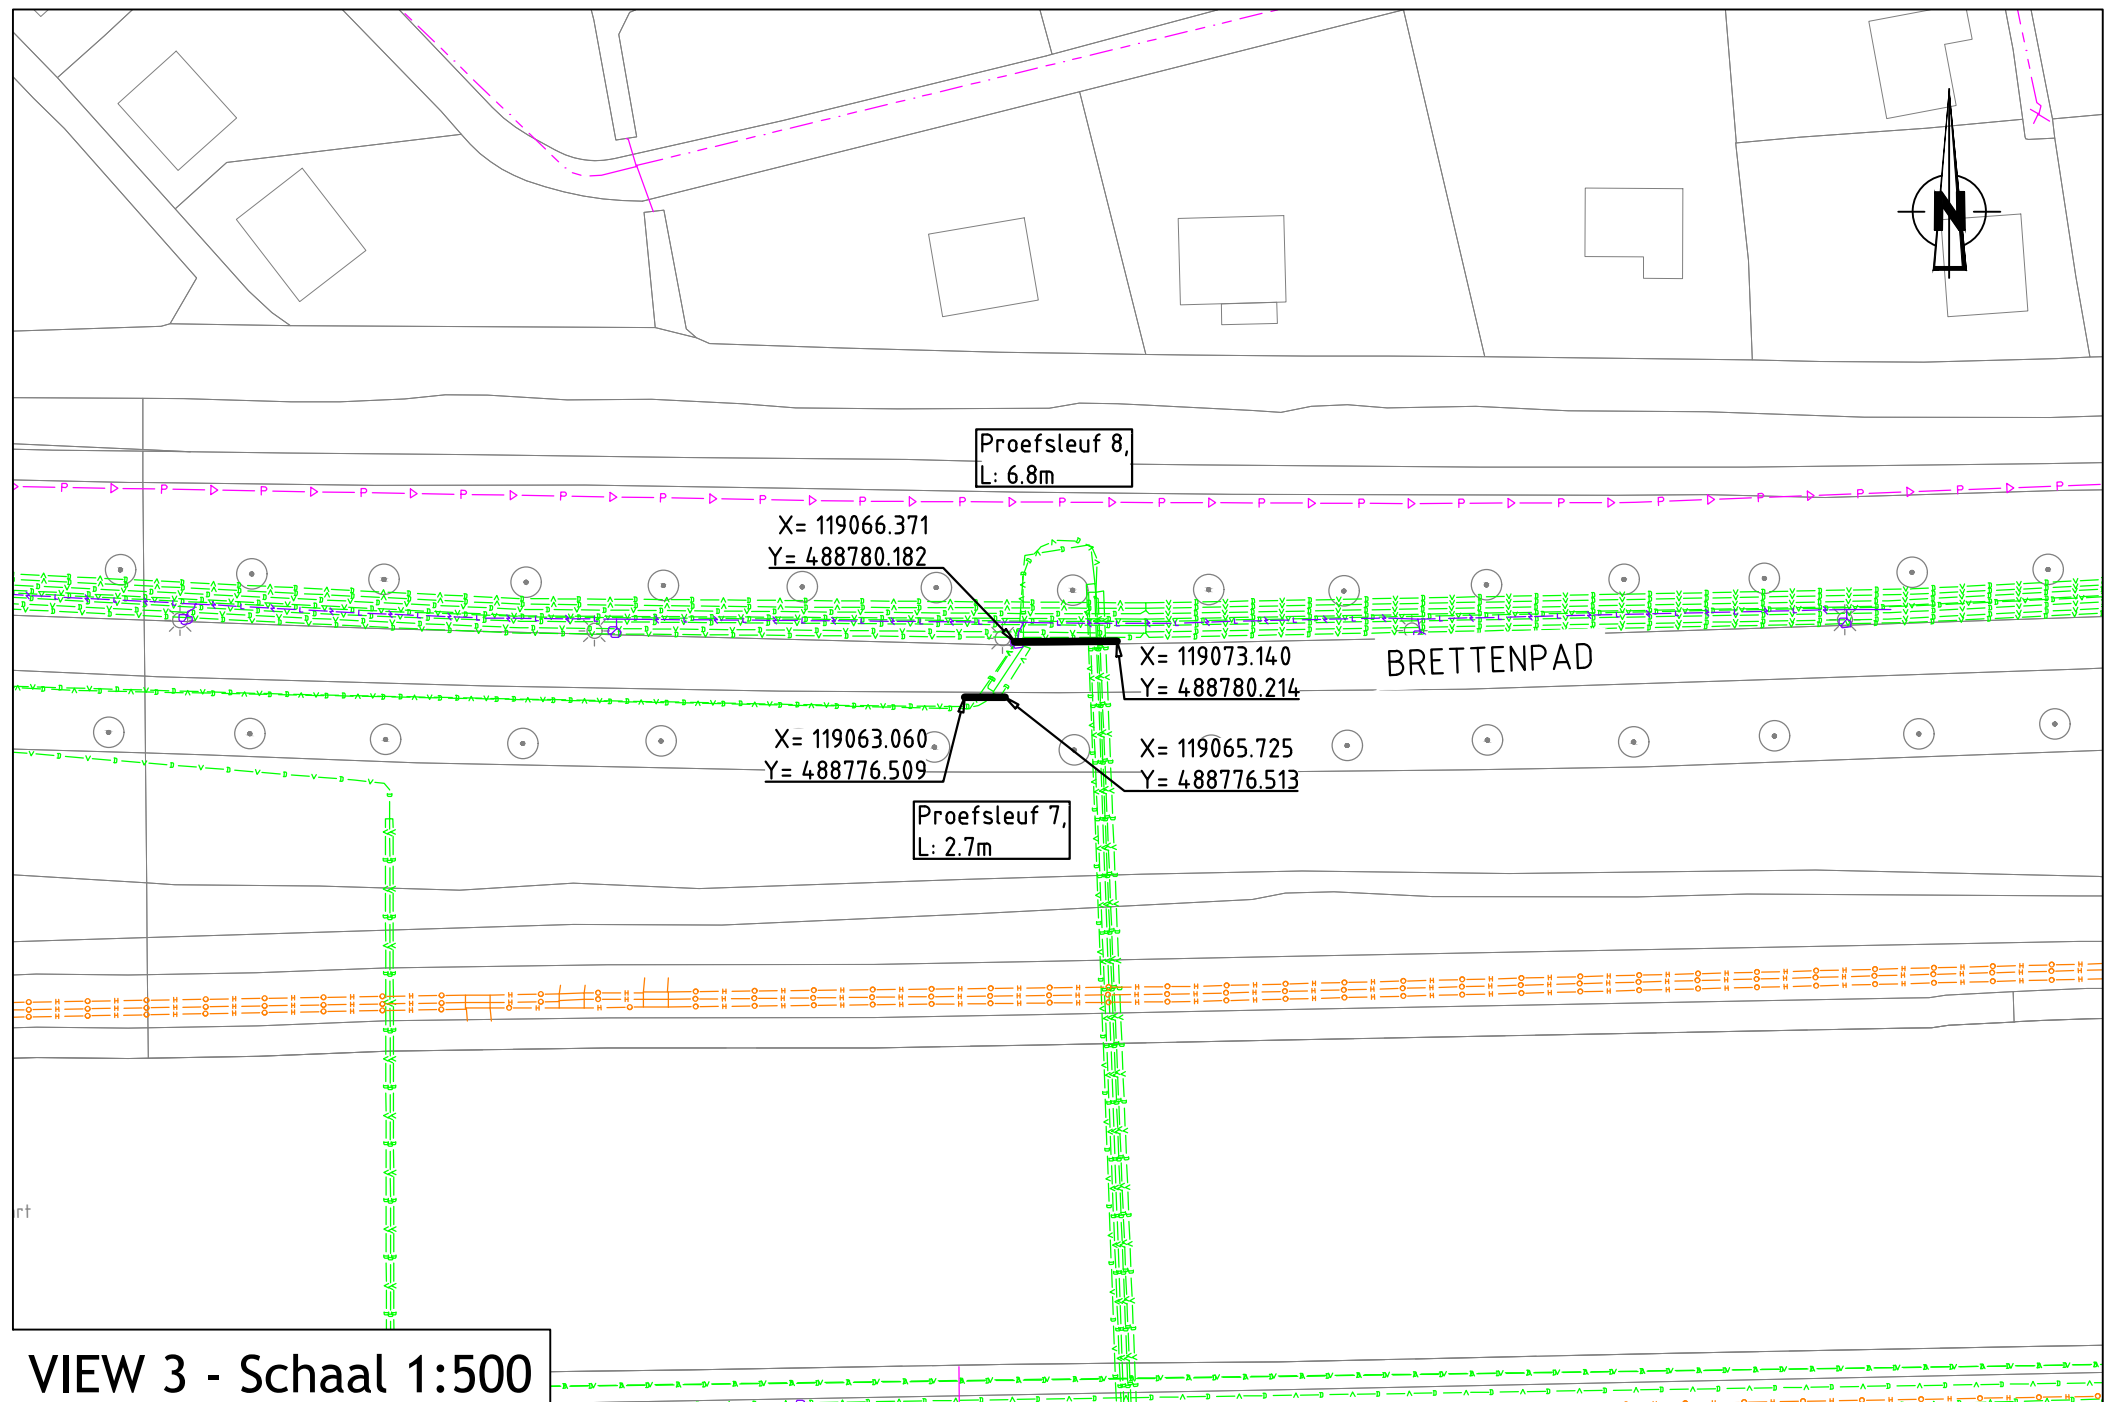


VIEW 3 - Schaal 1:500

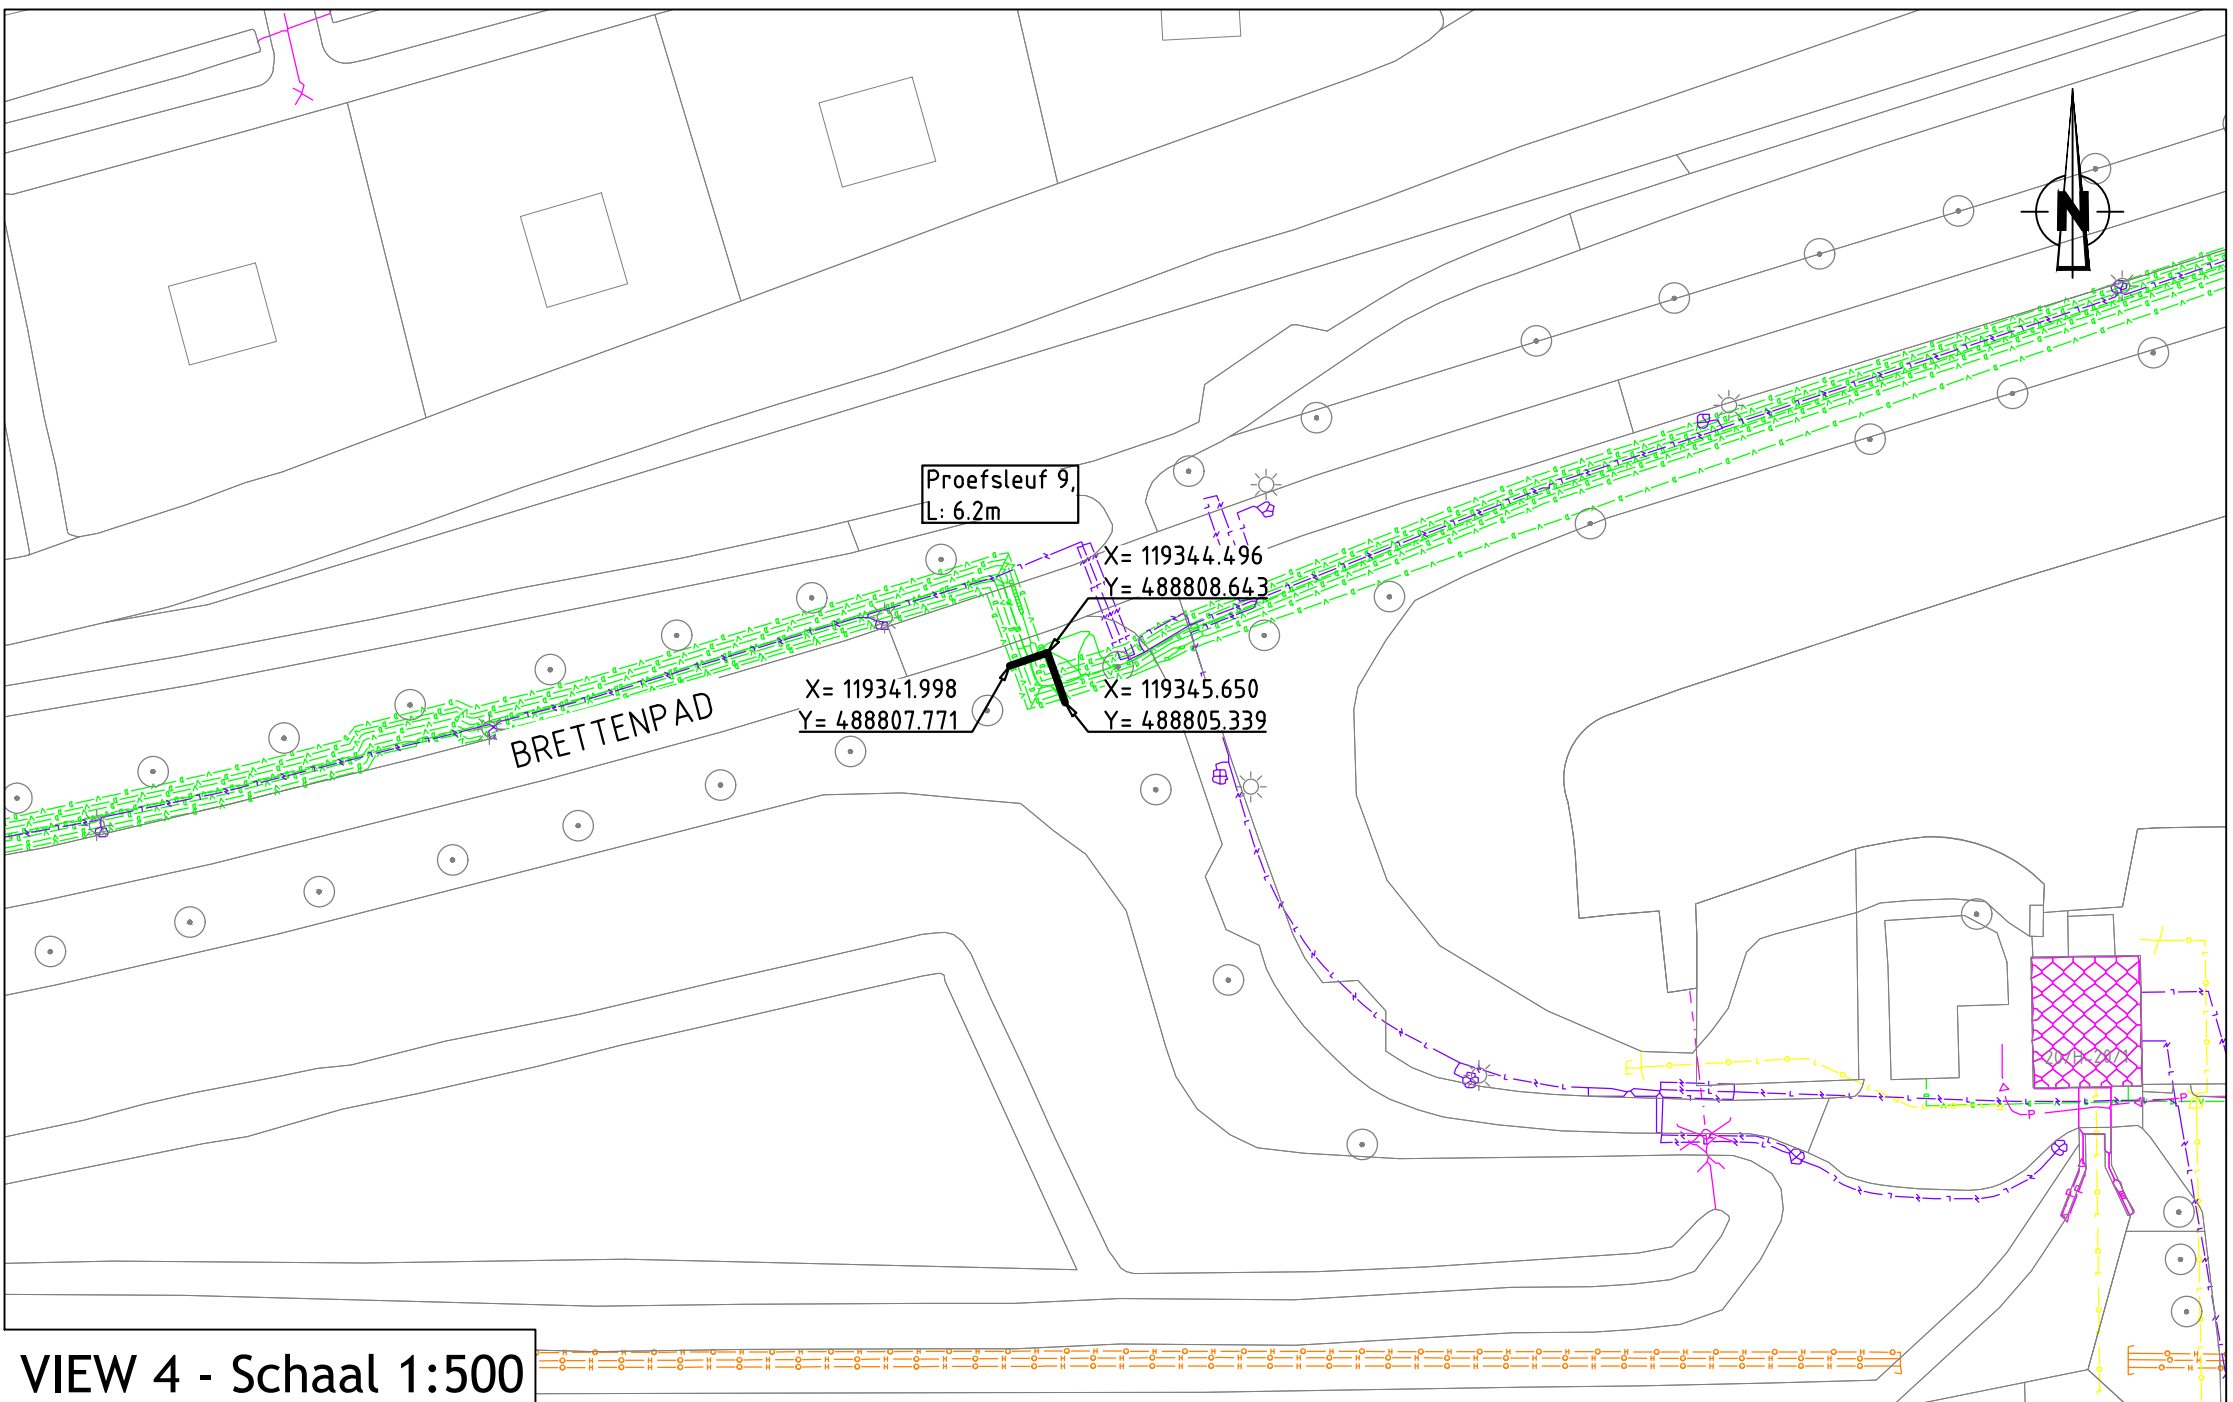

VIEW 4 - Schaal 1:500

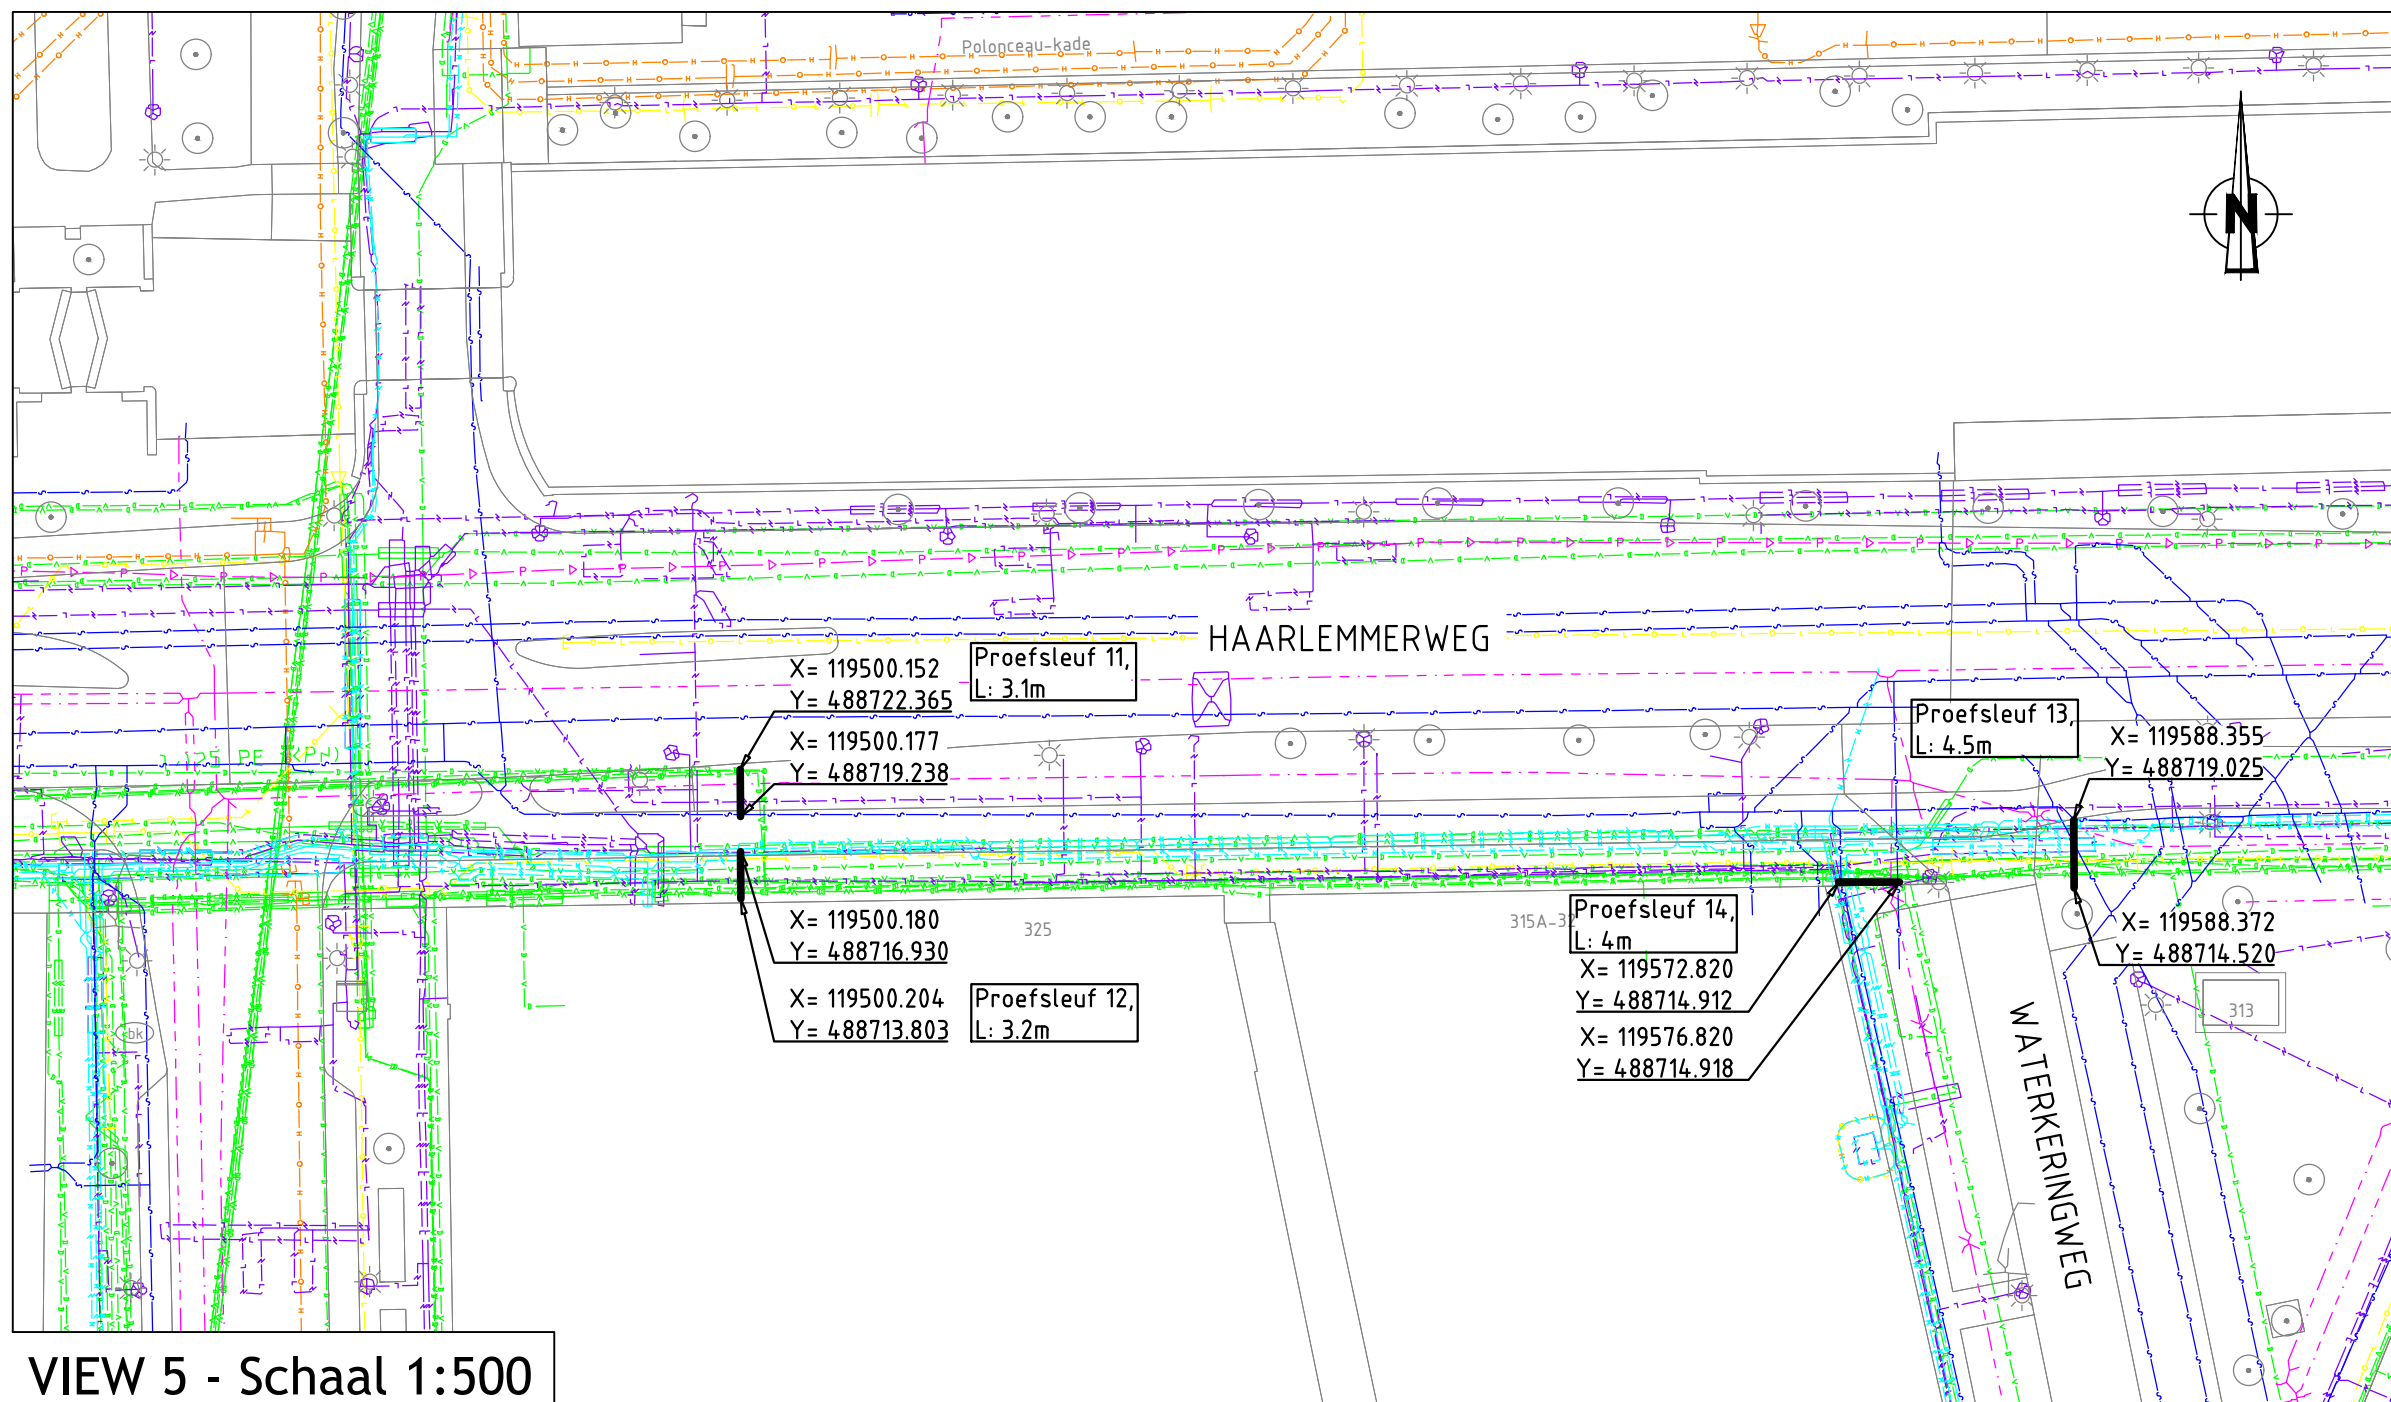

VIEW 5 - Schaal 1:500

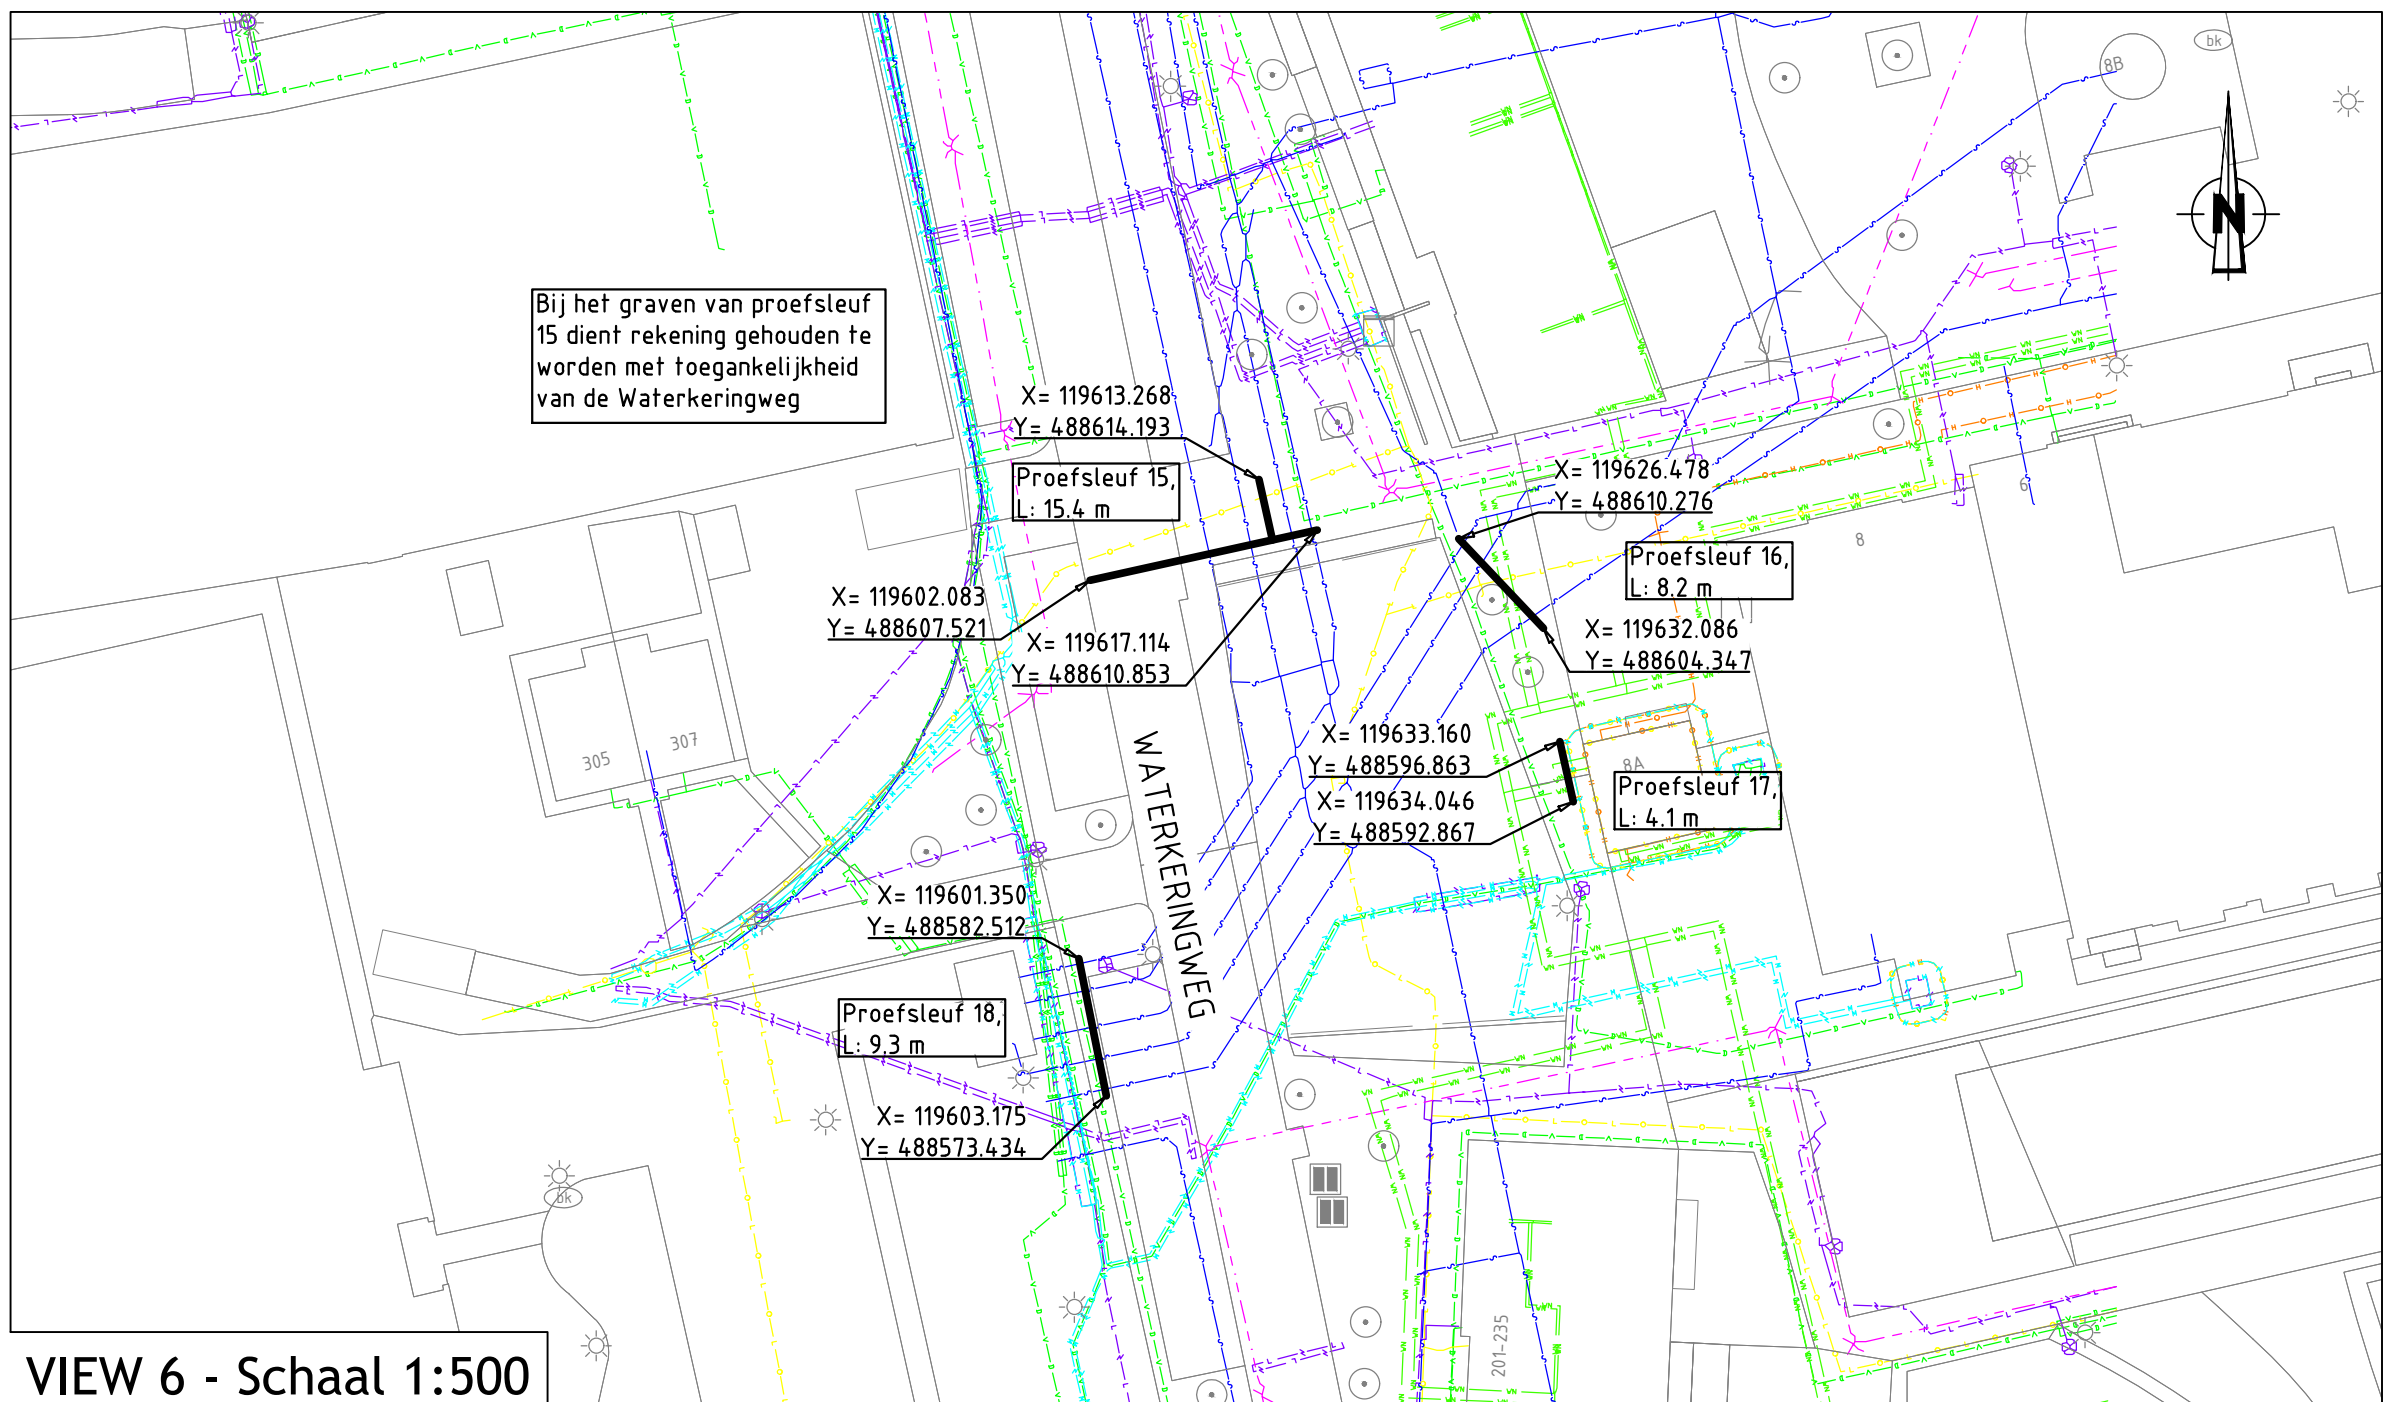

VIEW 6 - Schaal 1:500

TER GOEDKEURING
datum van uitgifte
23-04-2019
werkvoorbereider projectleider

INDIEN NIET ANDERS OP TEKENING AANGEGEVEN, DIENEN MINIMAAL DE EISEN VAN DE LEVERANCIER AANGEHOUDEN TE WORDEN.			
H		Datum	Naam
G		Get.	G. vd Bosch
F		Get.	E. vd Neut
E		Get.	DO-MH-JWJ
D			
C			
B			
A	Ter goedkeuring	23-04-2019	Warme Regio Midden
Rev.	Wijziging	Datum	Get.
WARMTE-TEKENINGEN-AMSTERDAM.NL			
Schaal: 1:500 Formaat: A1 Afdeling: AANLEG			Blad
Projectnummer: NWZ XXXXXXXX			1/1
Netwerkplannummer: XXXXXXXXXX			
Amsterdam, Westerpark			
GWL terrein			
Proefsleuf 1 t/m 18			
DIV-XXXXX-003-A-TG			