




Kelder
Nicolaas Maesstraat 40h
Bestaande situatie - 1:100

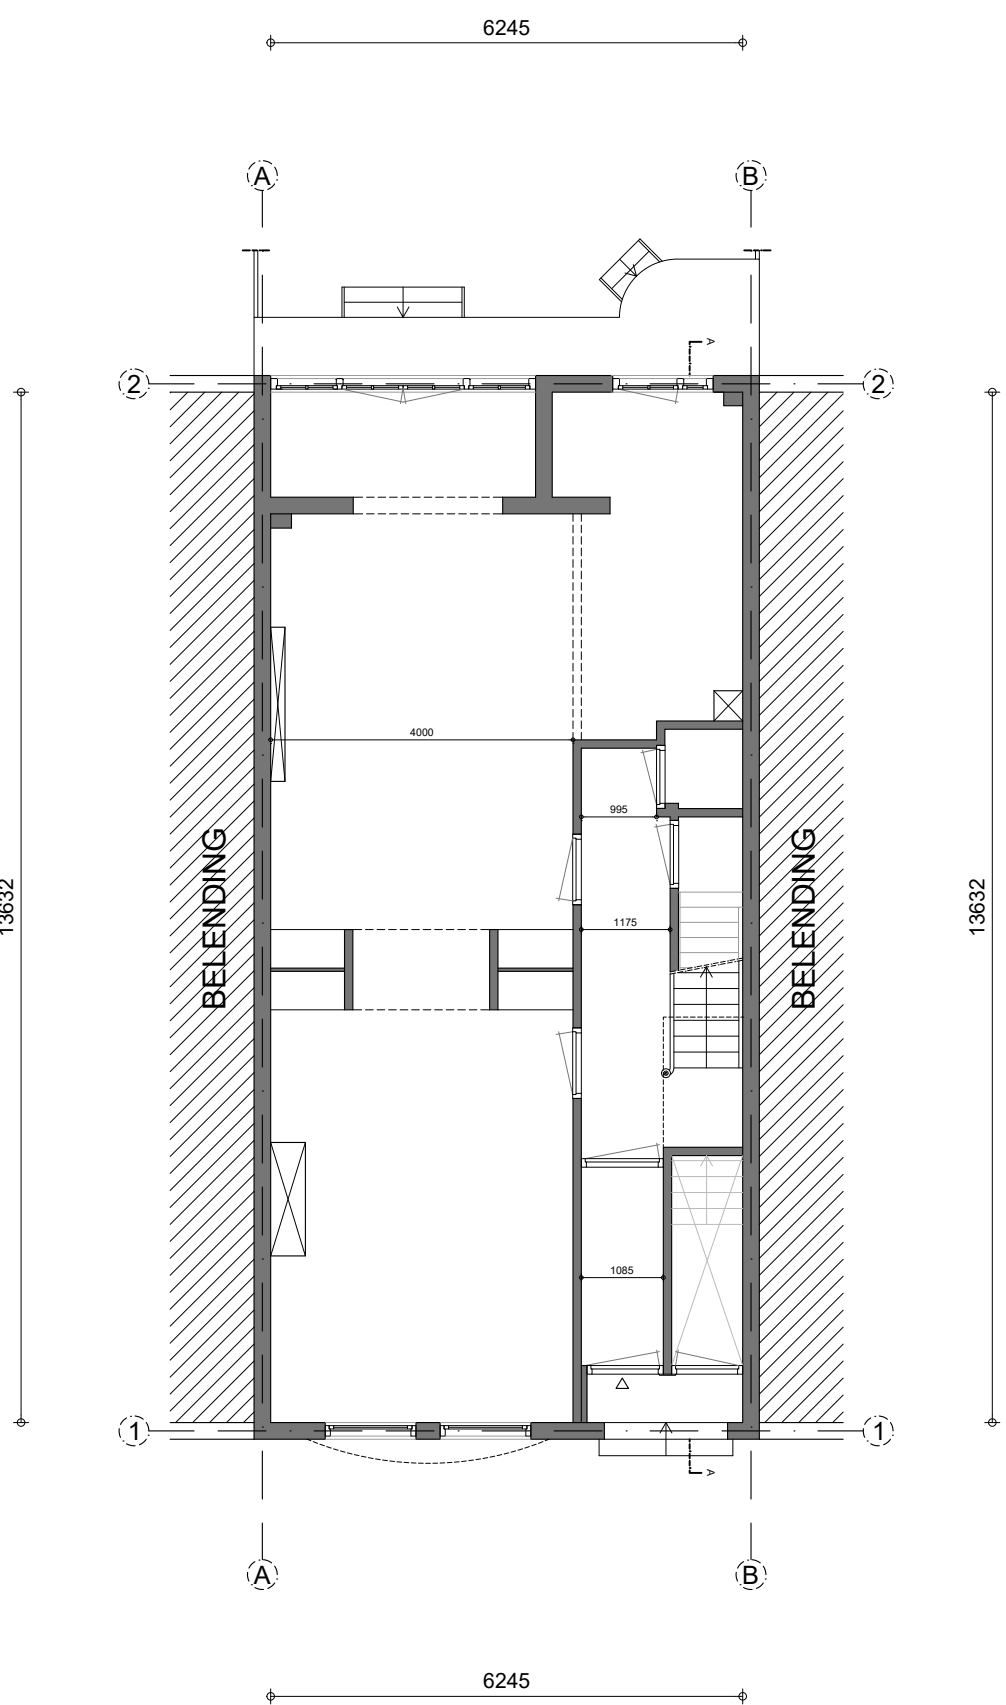


Begane grond
Nicolaas Maesstraat 40h
Bestaande situatie - 1:100

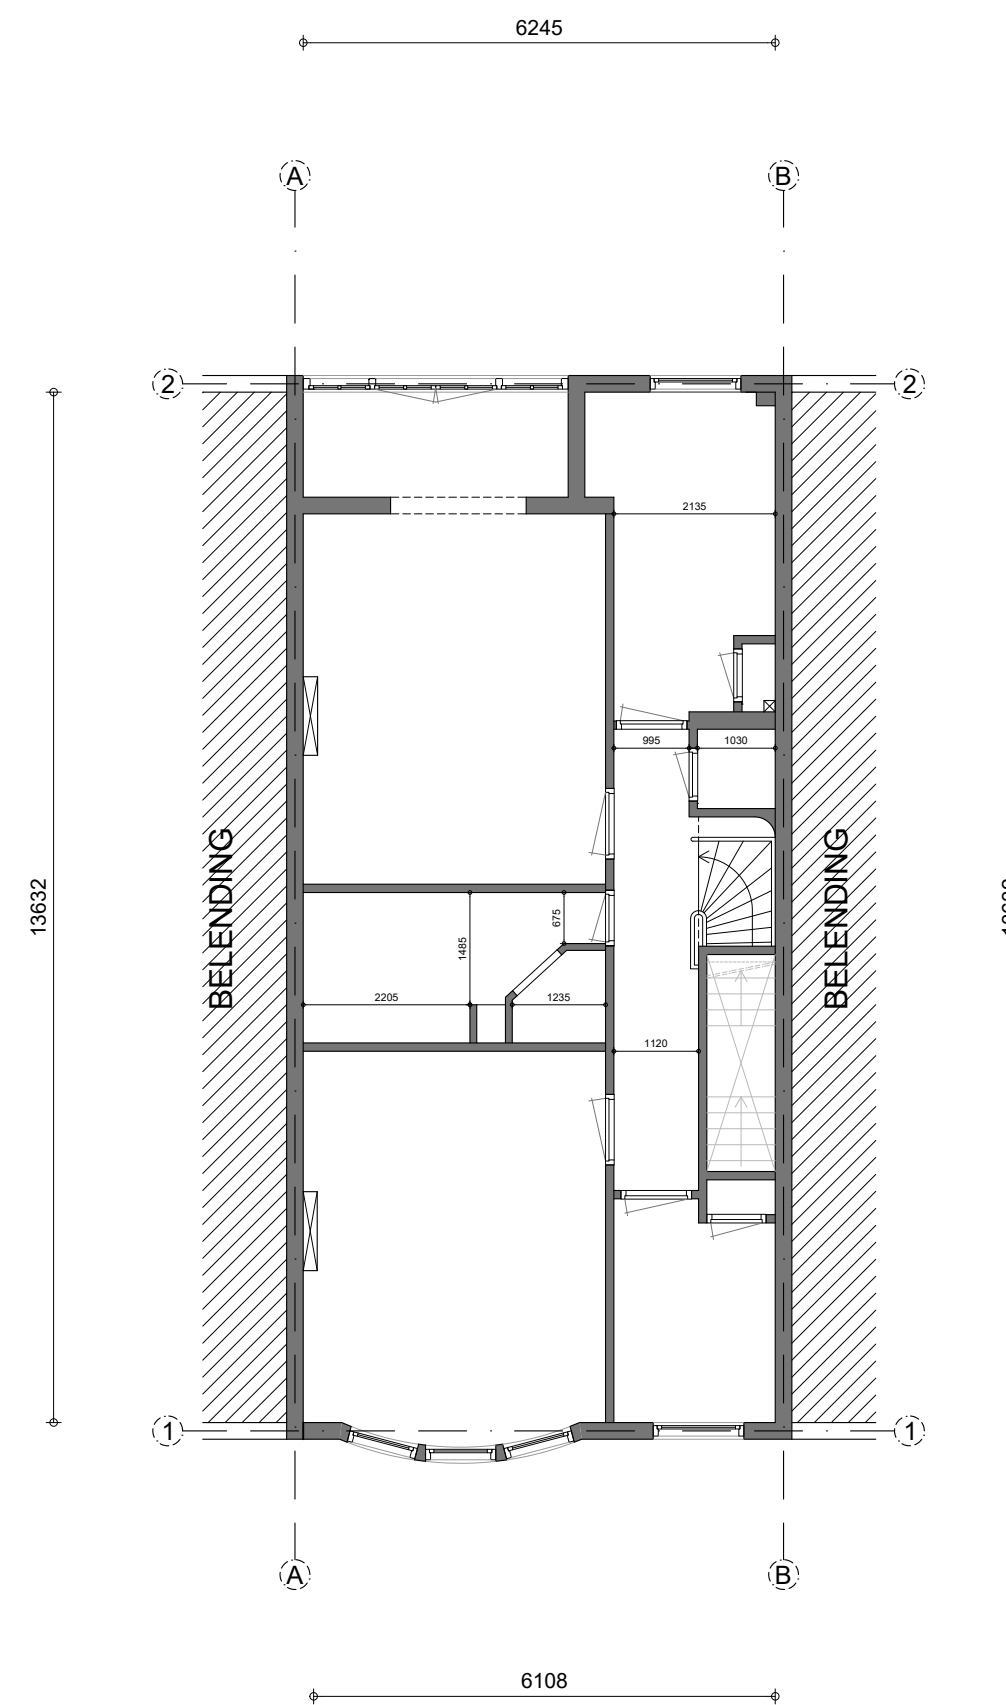


Eerste verdieping
Nicolaas Maesstraat 40h
Bestaande situatie - 1:100

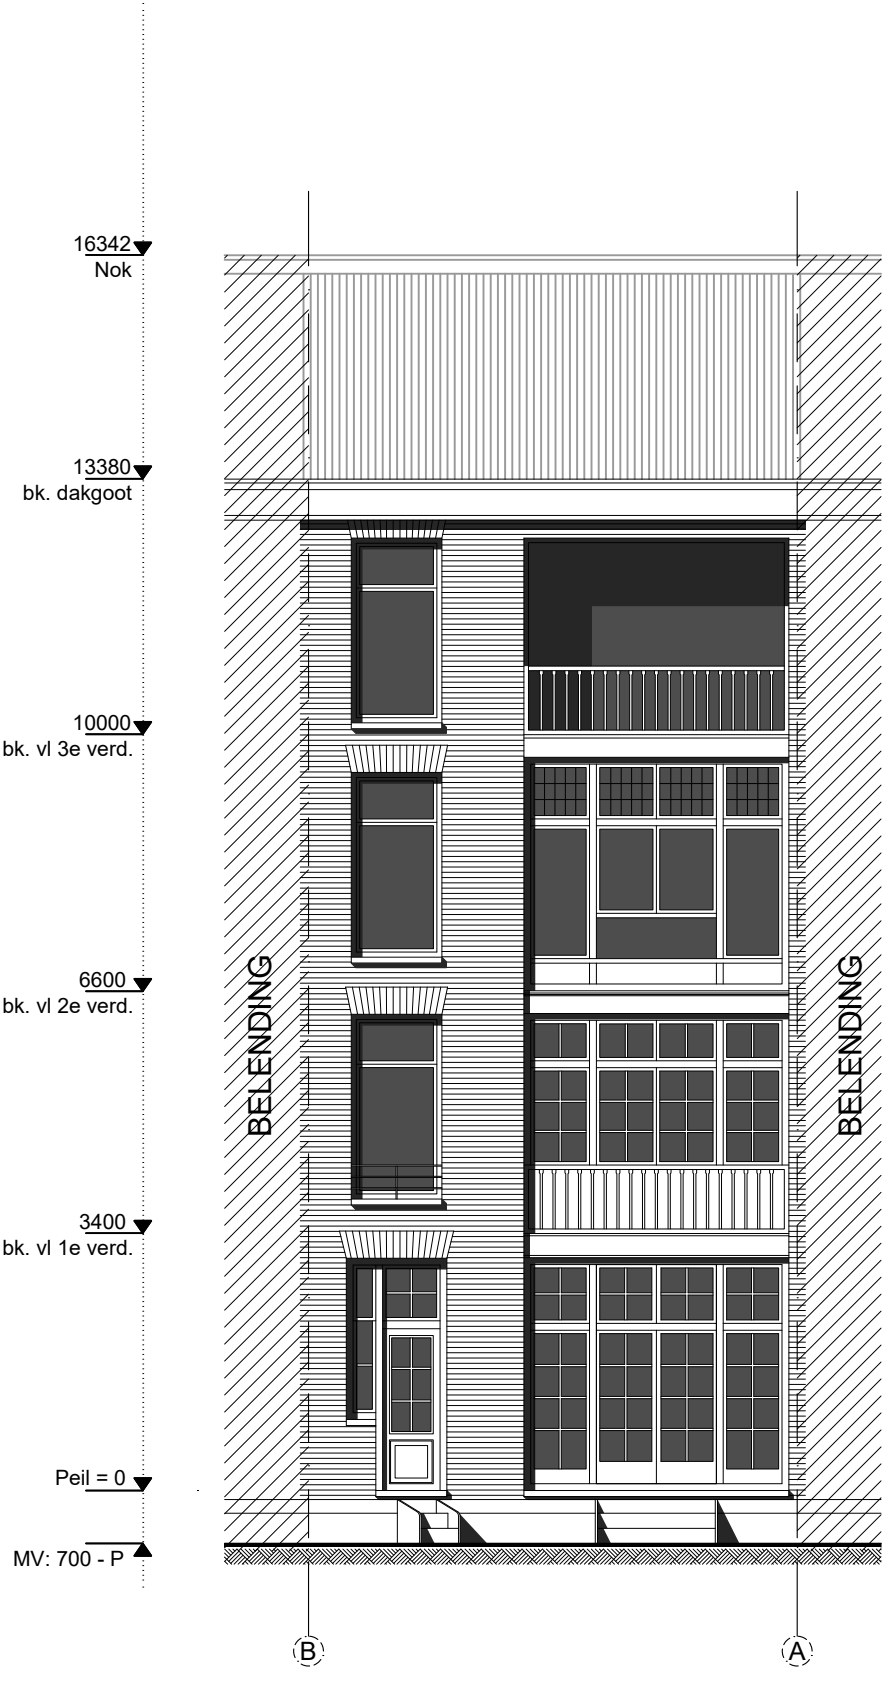


Achtergevel
Nicolaas Maesstraat 40h
Bestaande situatie - 1:100

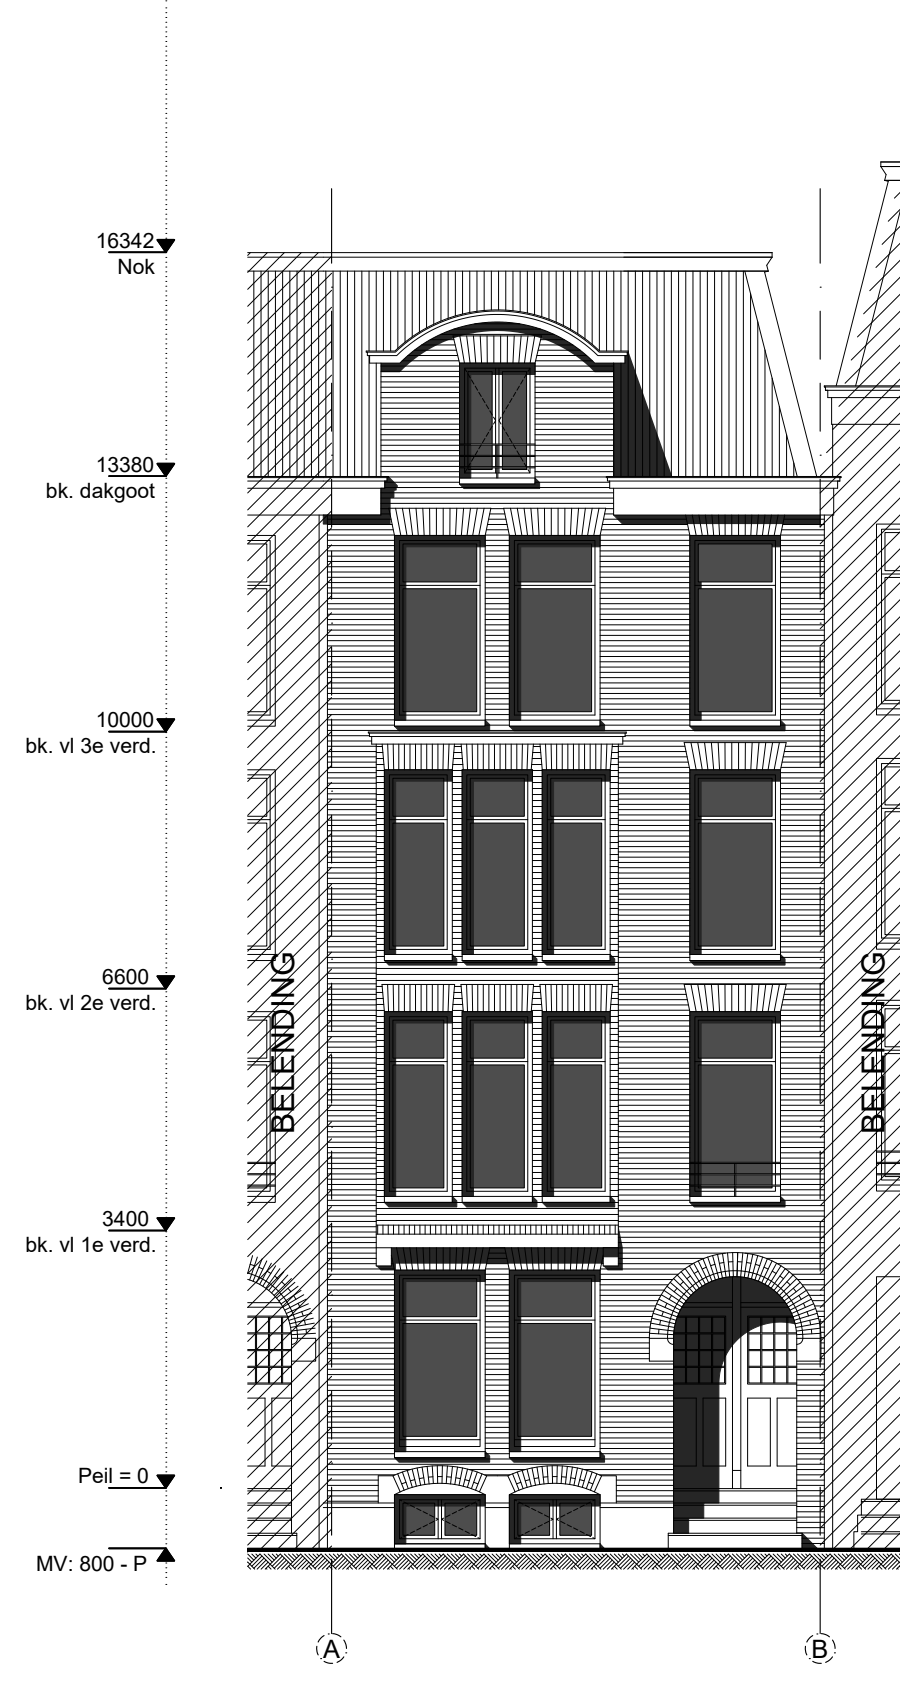


Voorgevel
Nicolaas Maesstraat 40h
Bestaande situatie - 1:100

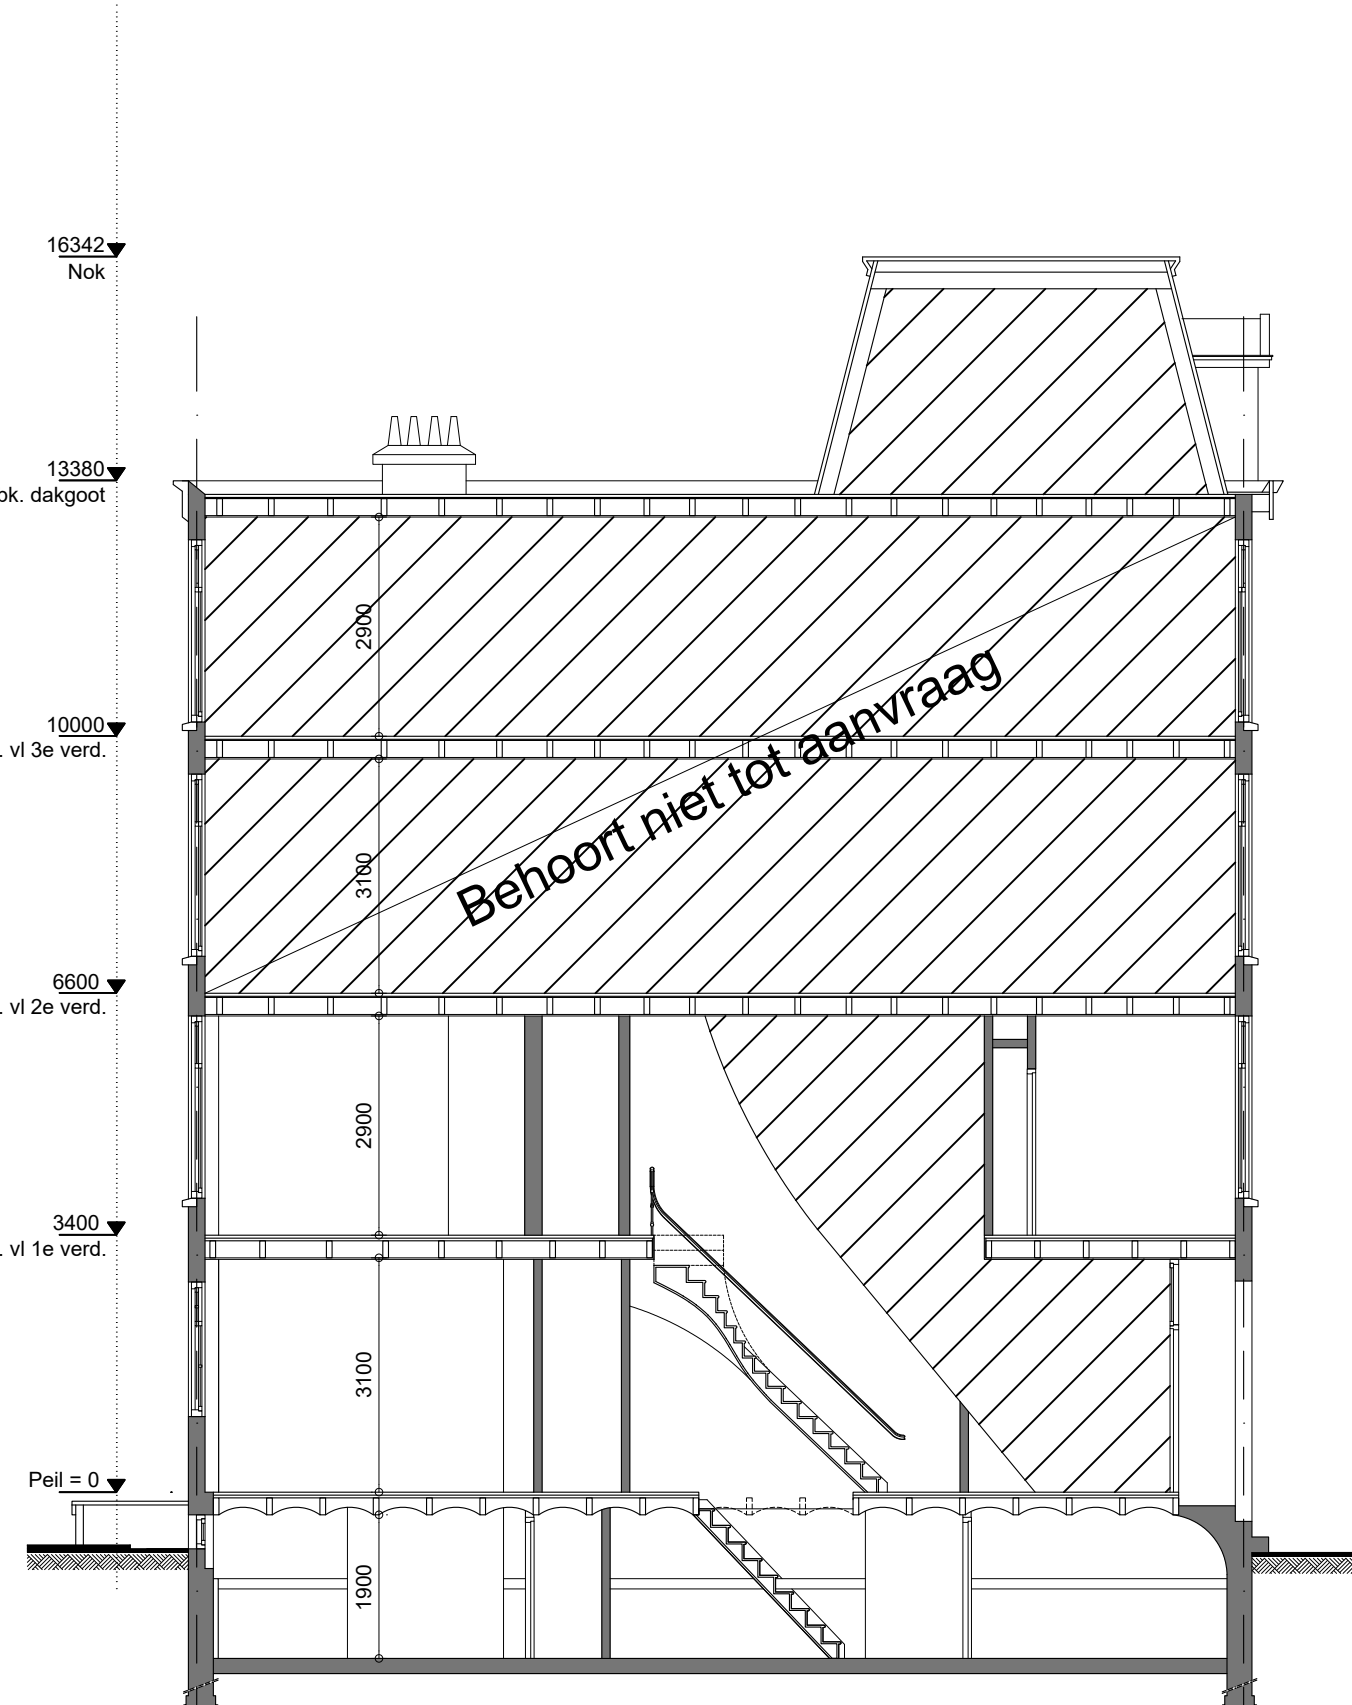


Doorsnede A-A'
Nicolaas Maesstraat 40h
Bestaande situatie - 1:100

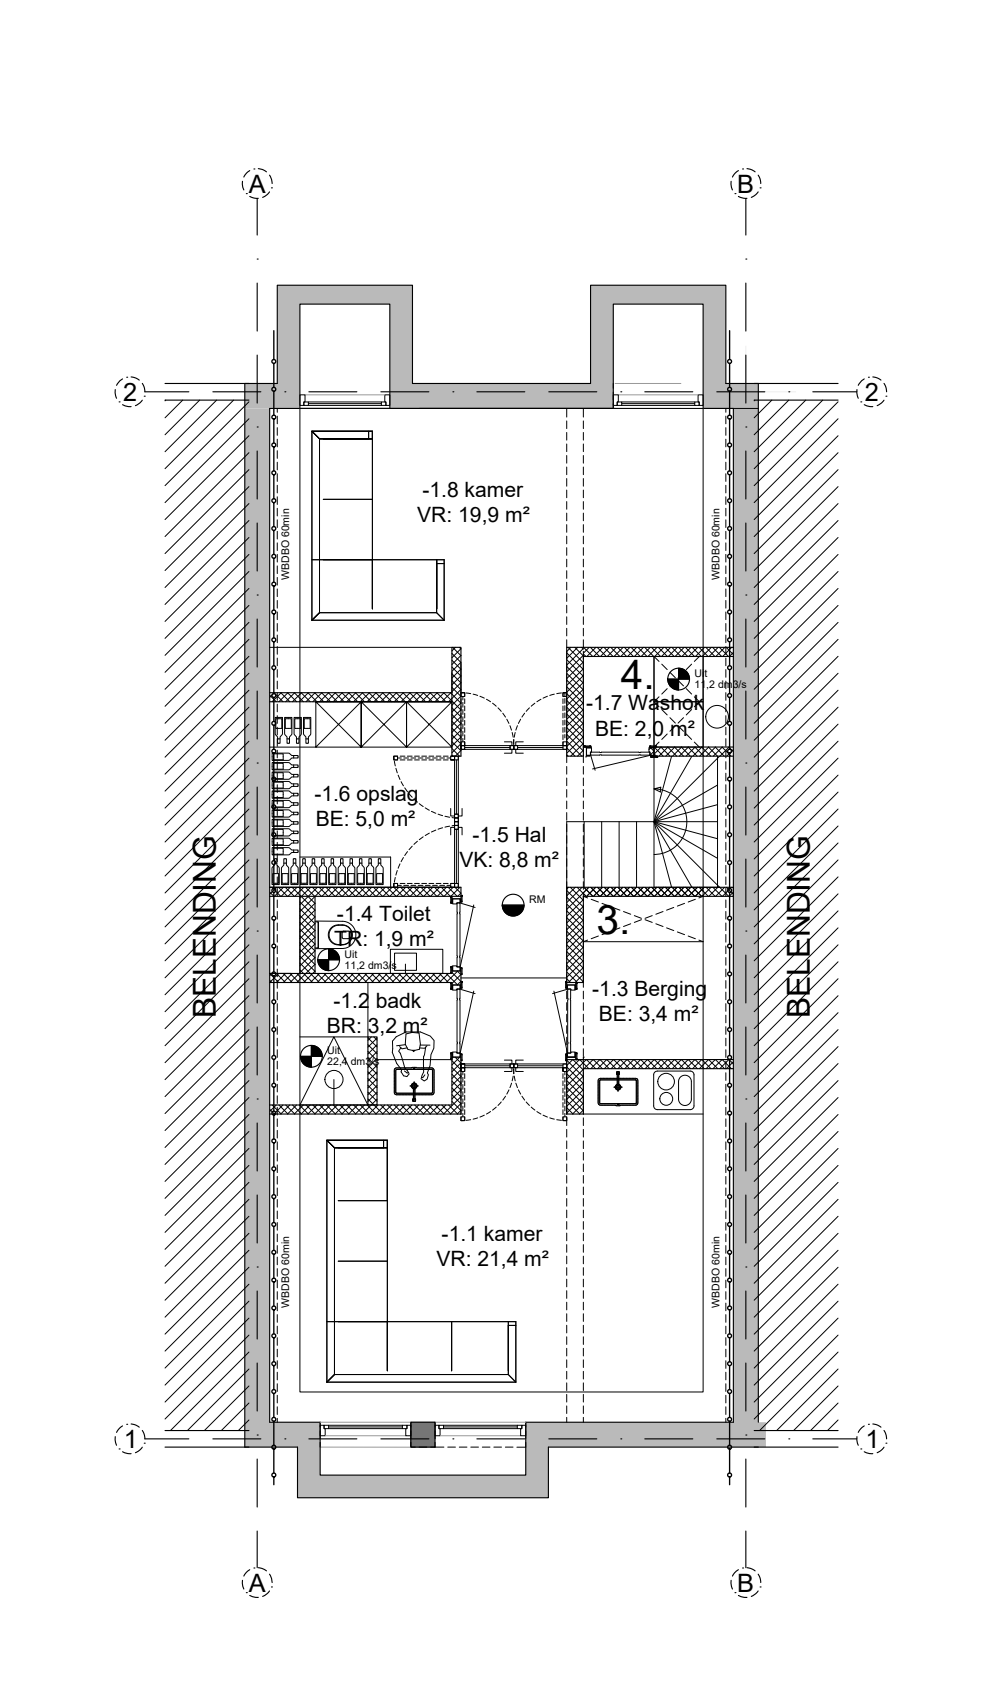

Kelder
Nicolaas Maesstraat 40h
Nieuwe situatie - 1:100

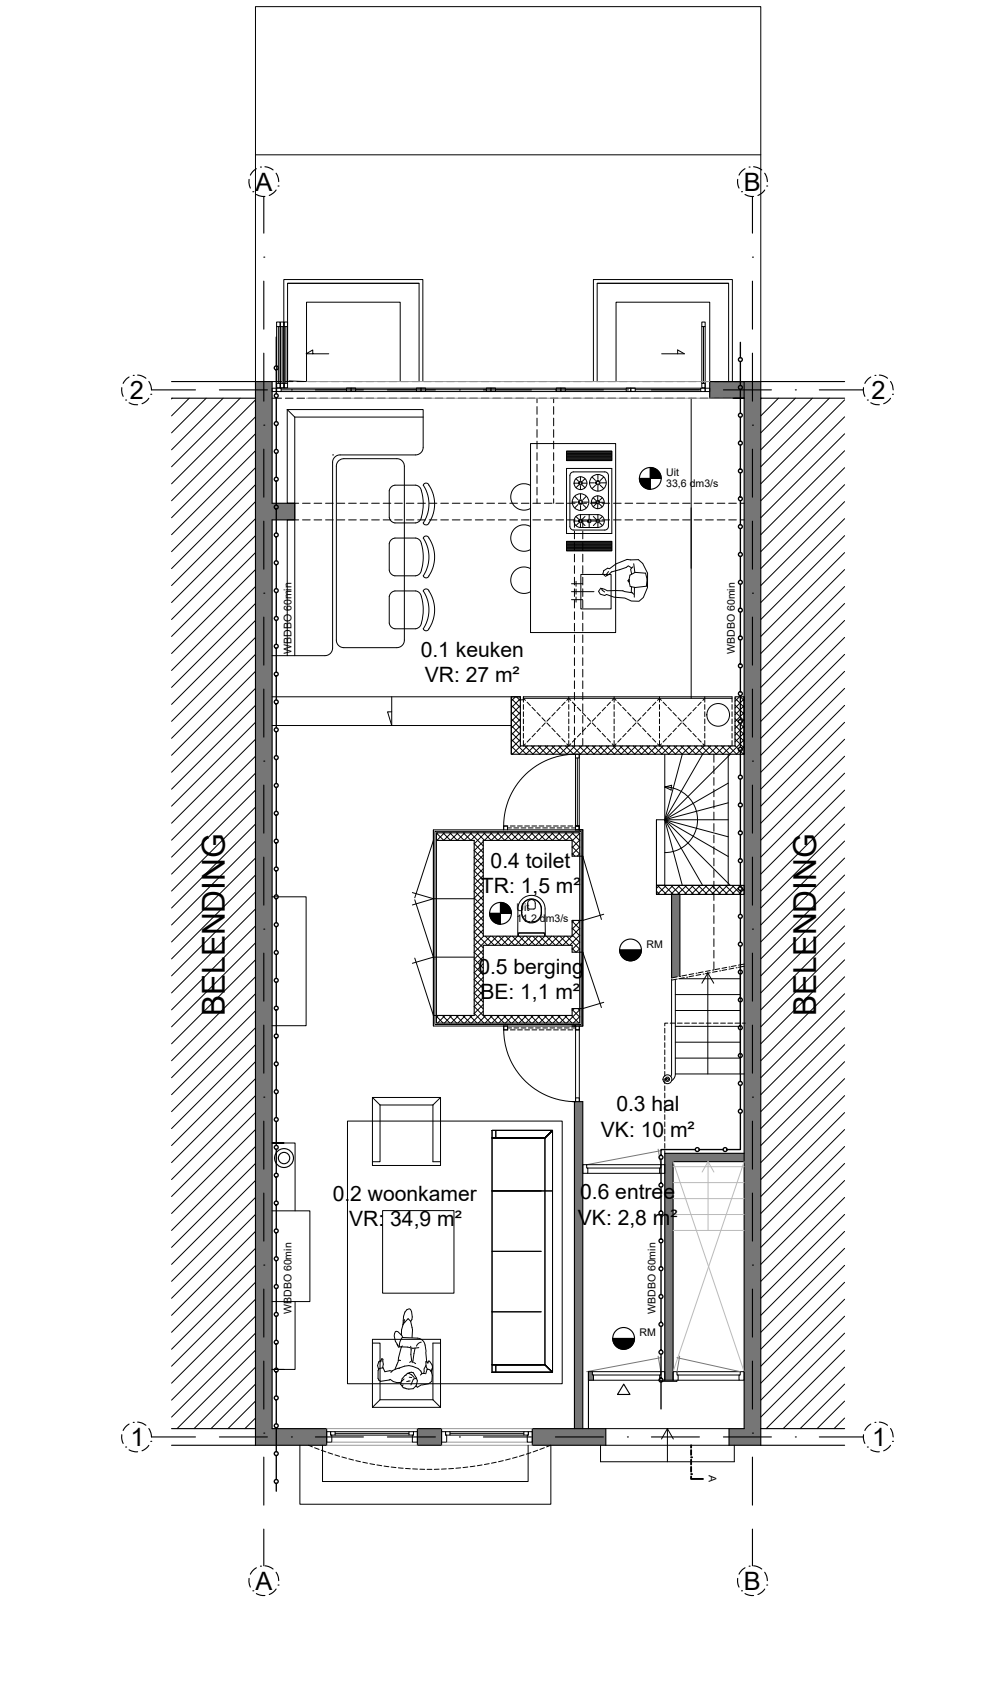


Begane grond
Nicolaas Maesstraat 40h
Nieuwe situatie - 1:100

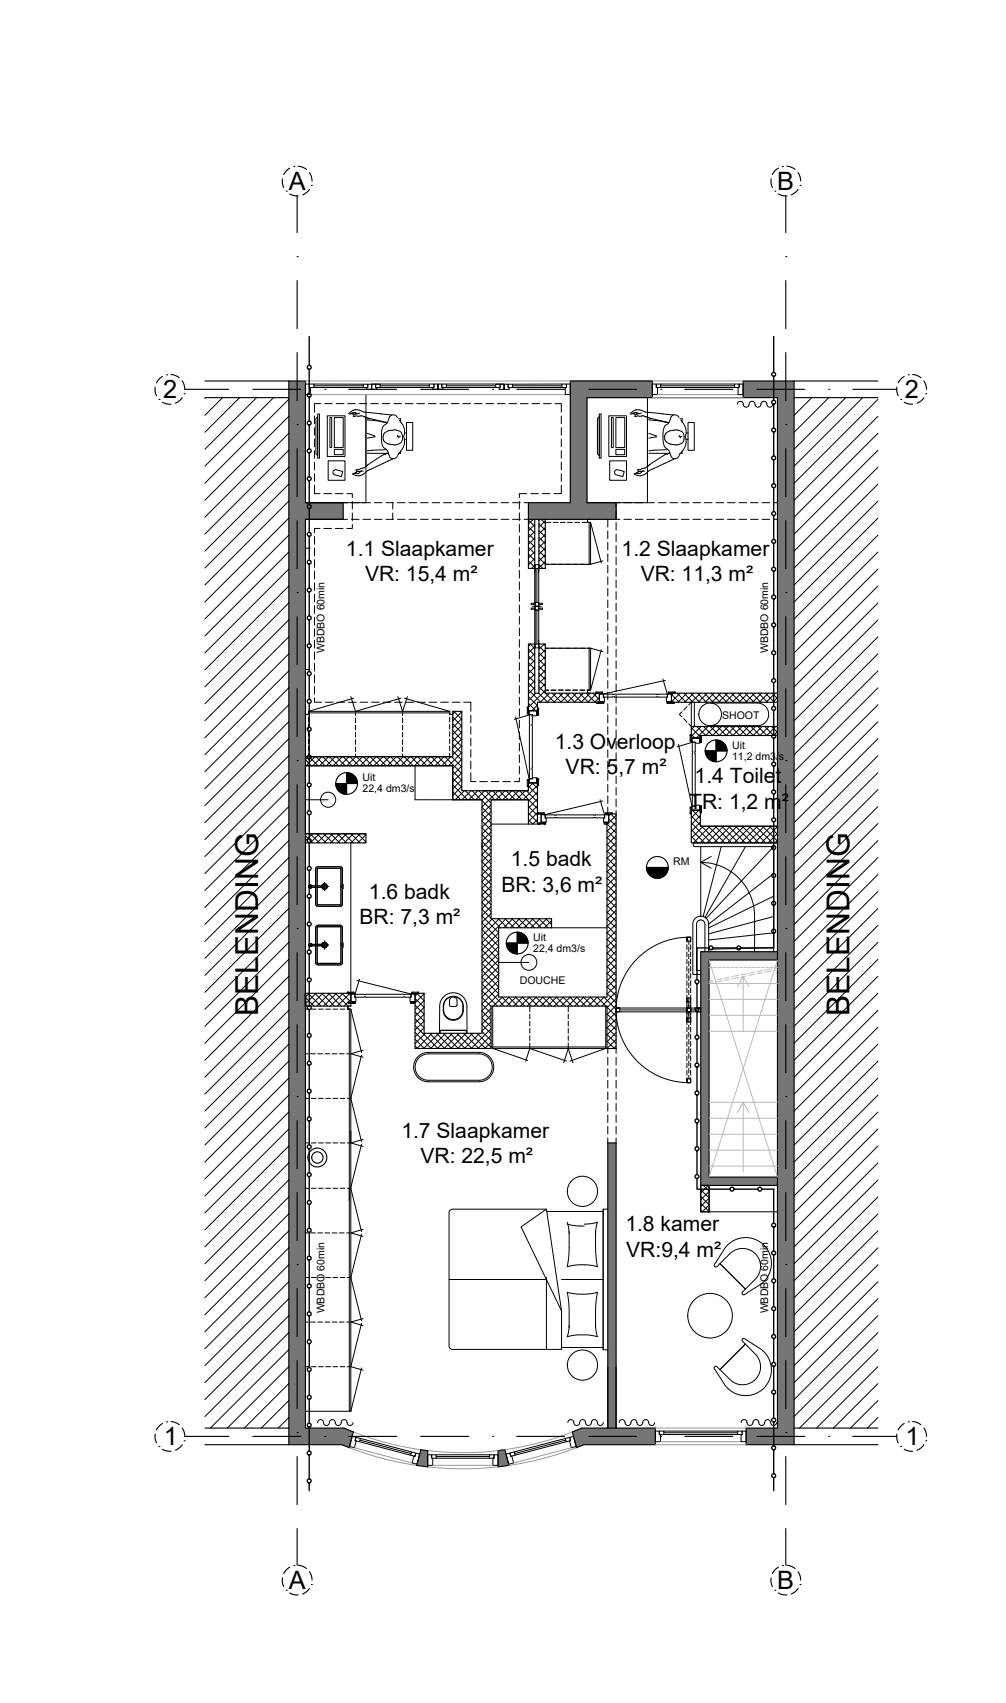


Eerste verdieping
Nicolaas Maesstraat 40h
Nieuwe situatie - 1:100



Achtergevel
Nicolaas Maesstraat 40h
Nieuwe situatie - 1:100

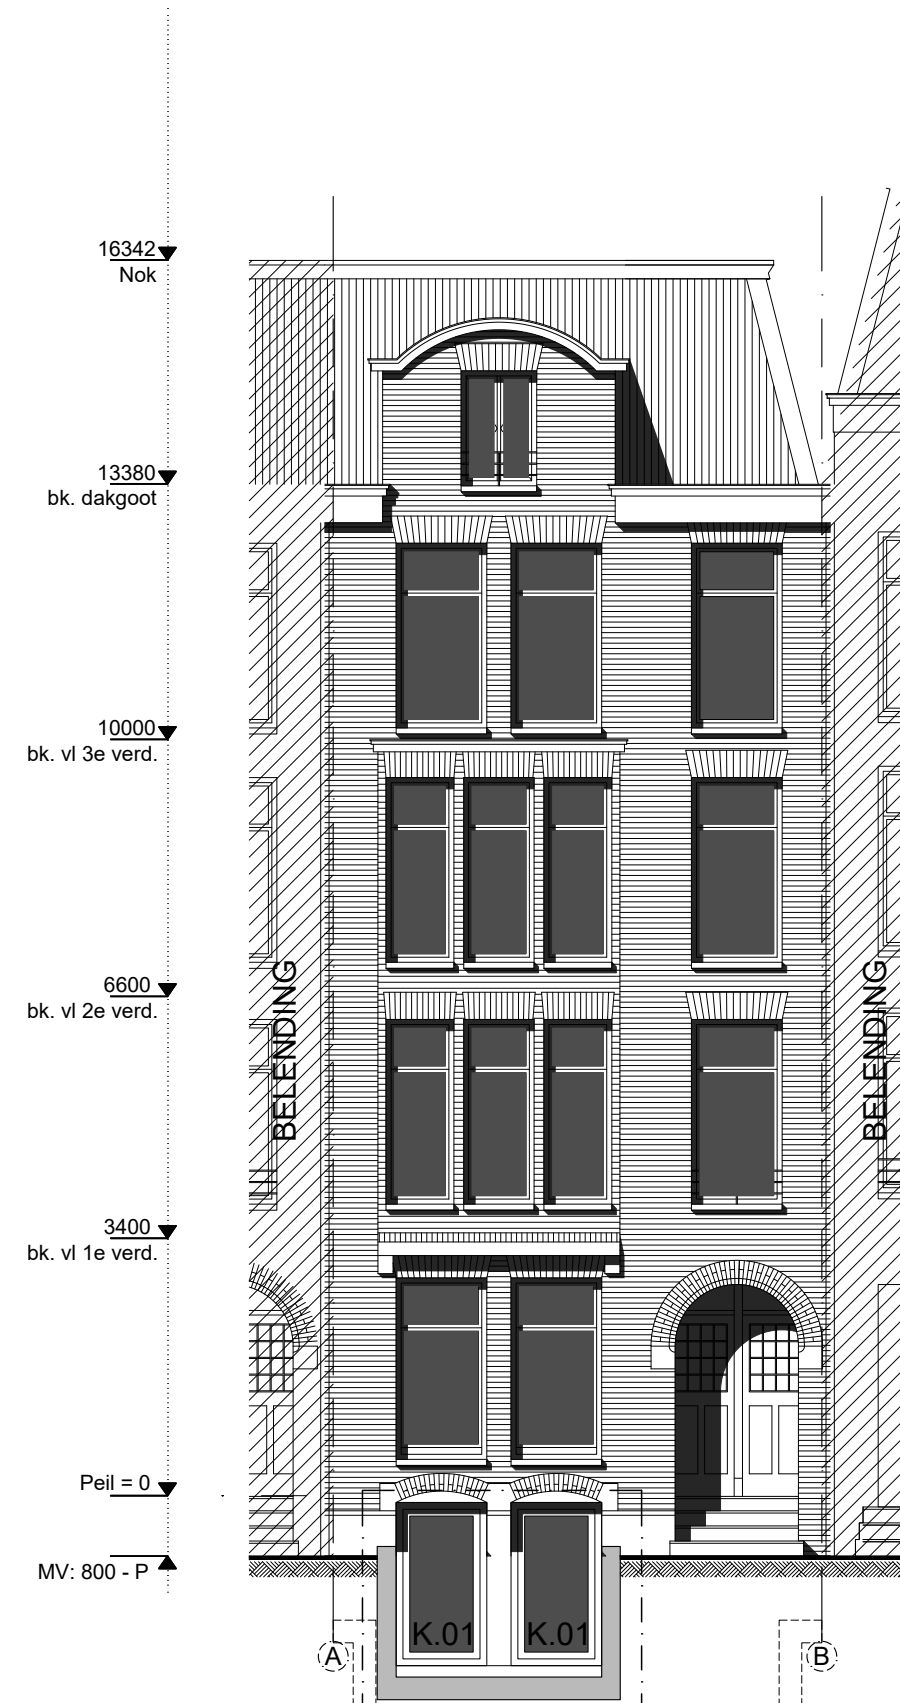

Voorgevel
Nicolaas Maesstraat 40h
Nieuwe situatie - 1:100

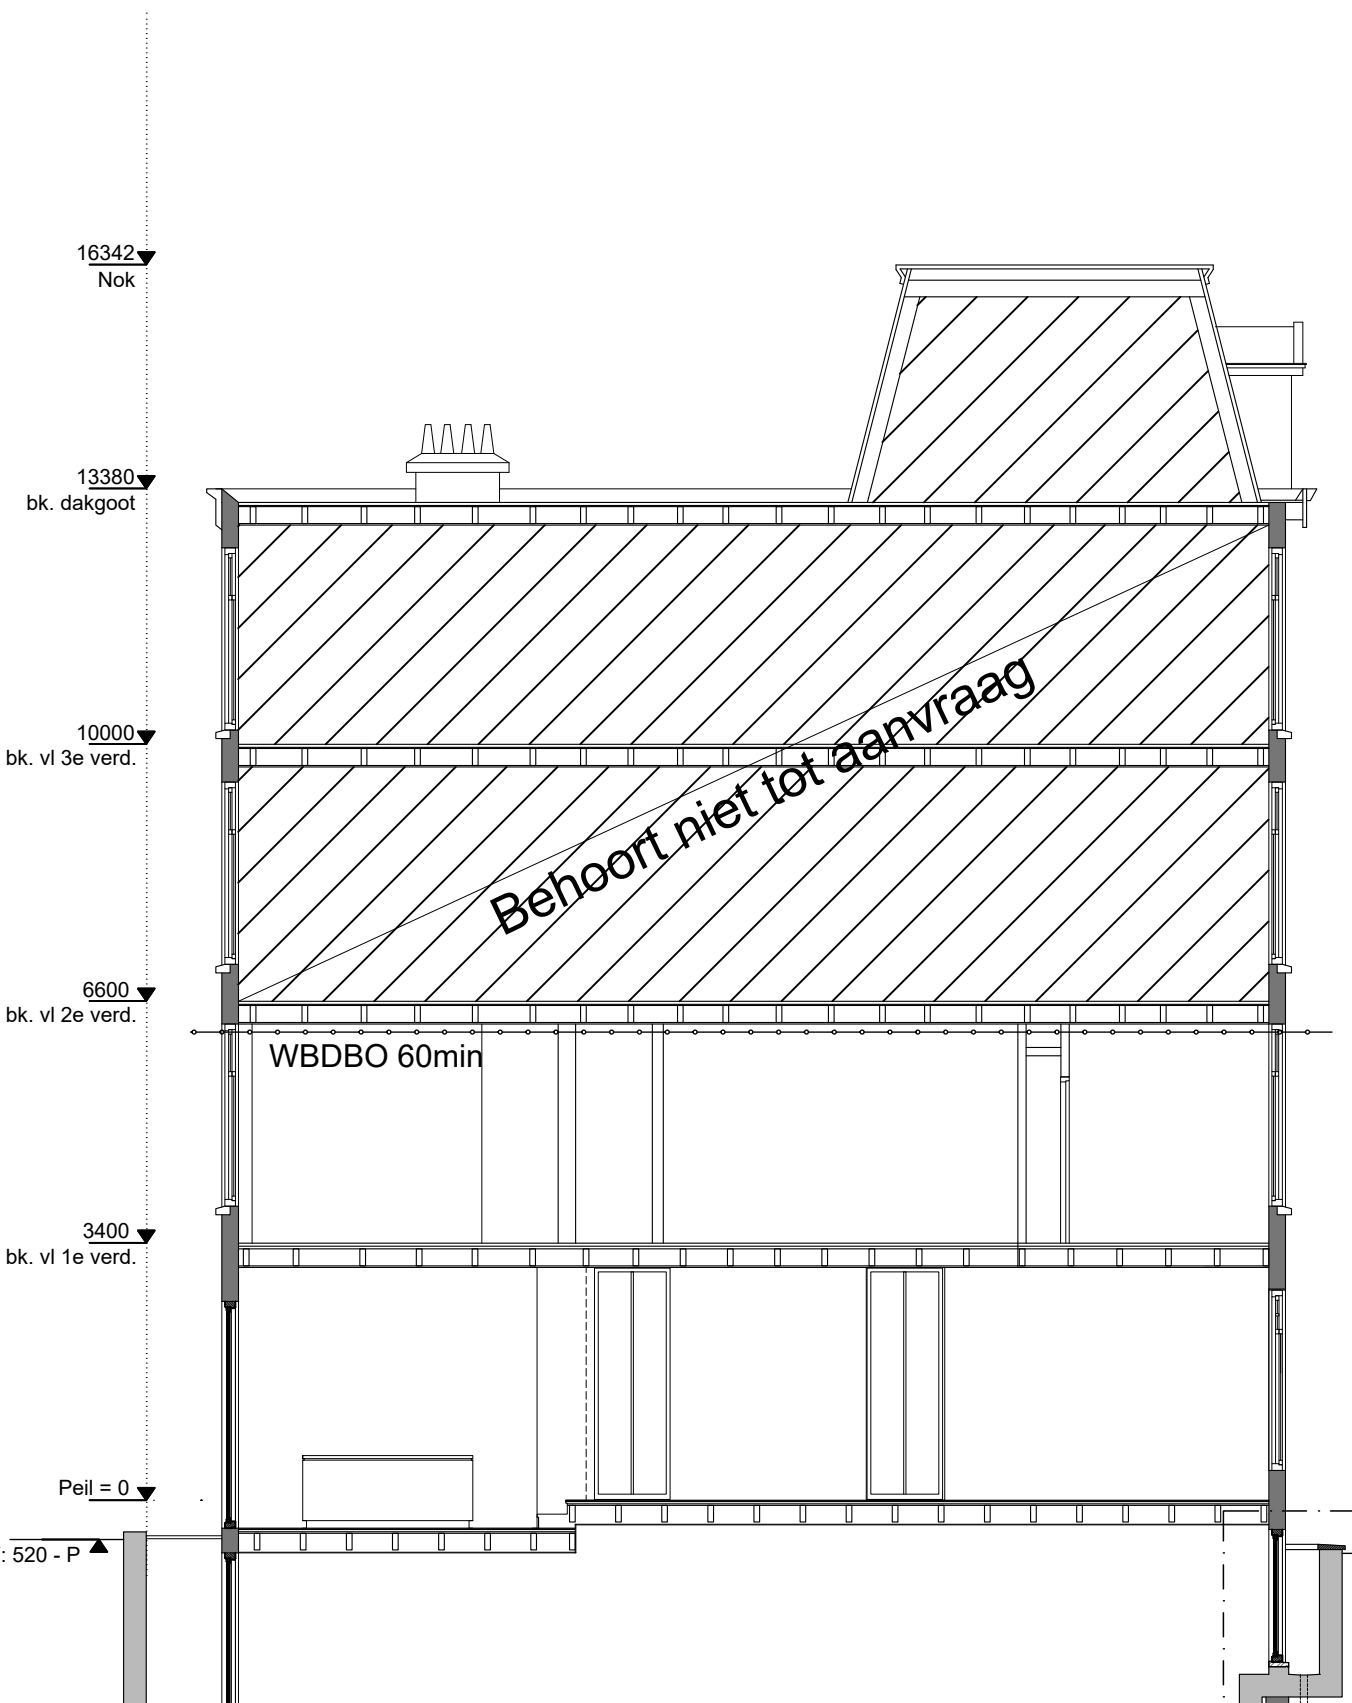

Doorsnede A-A'
Nicolaas Maesstraat 40h
Nieuwe situatie - 1:100

