




ACHTERGEVEL - bestaande situatie

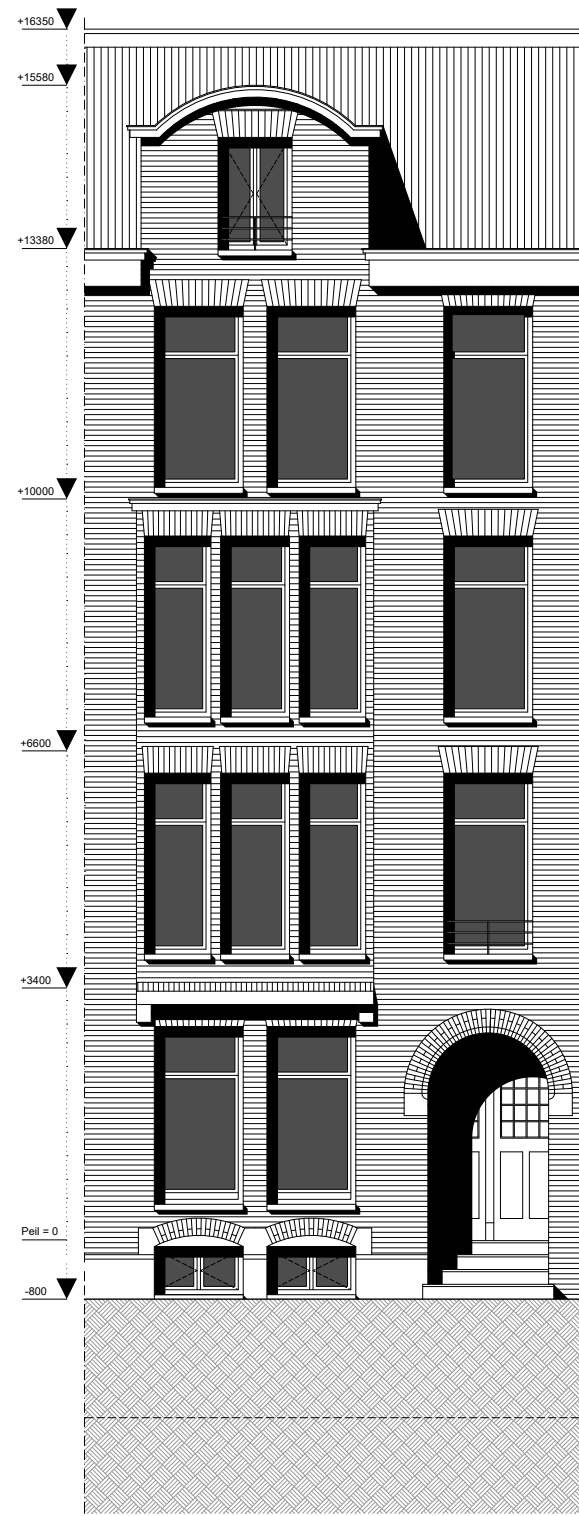


VOORGEVEL - bestaande situatie

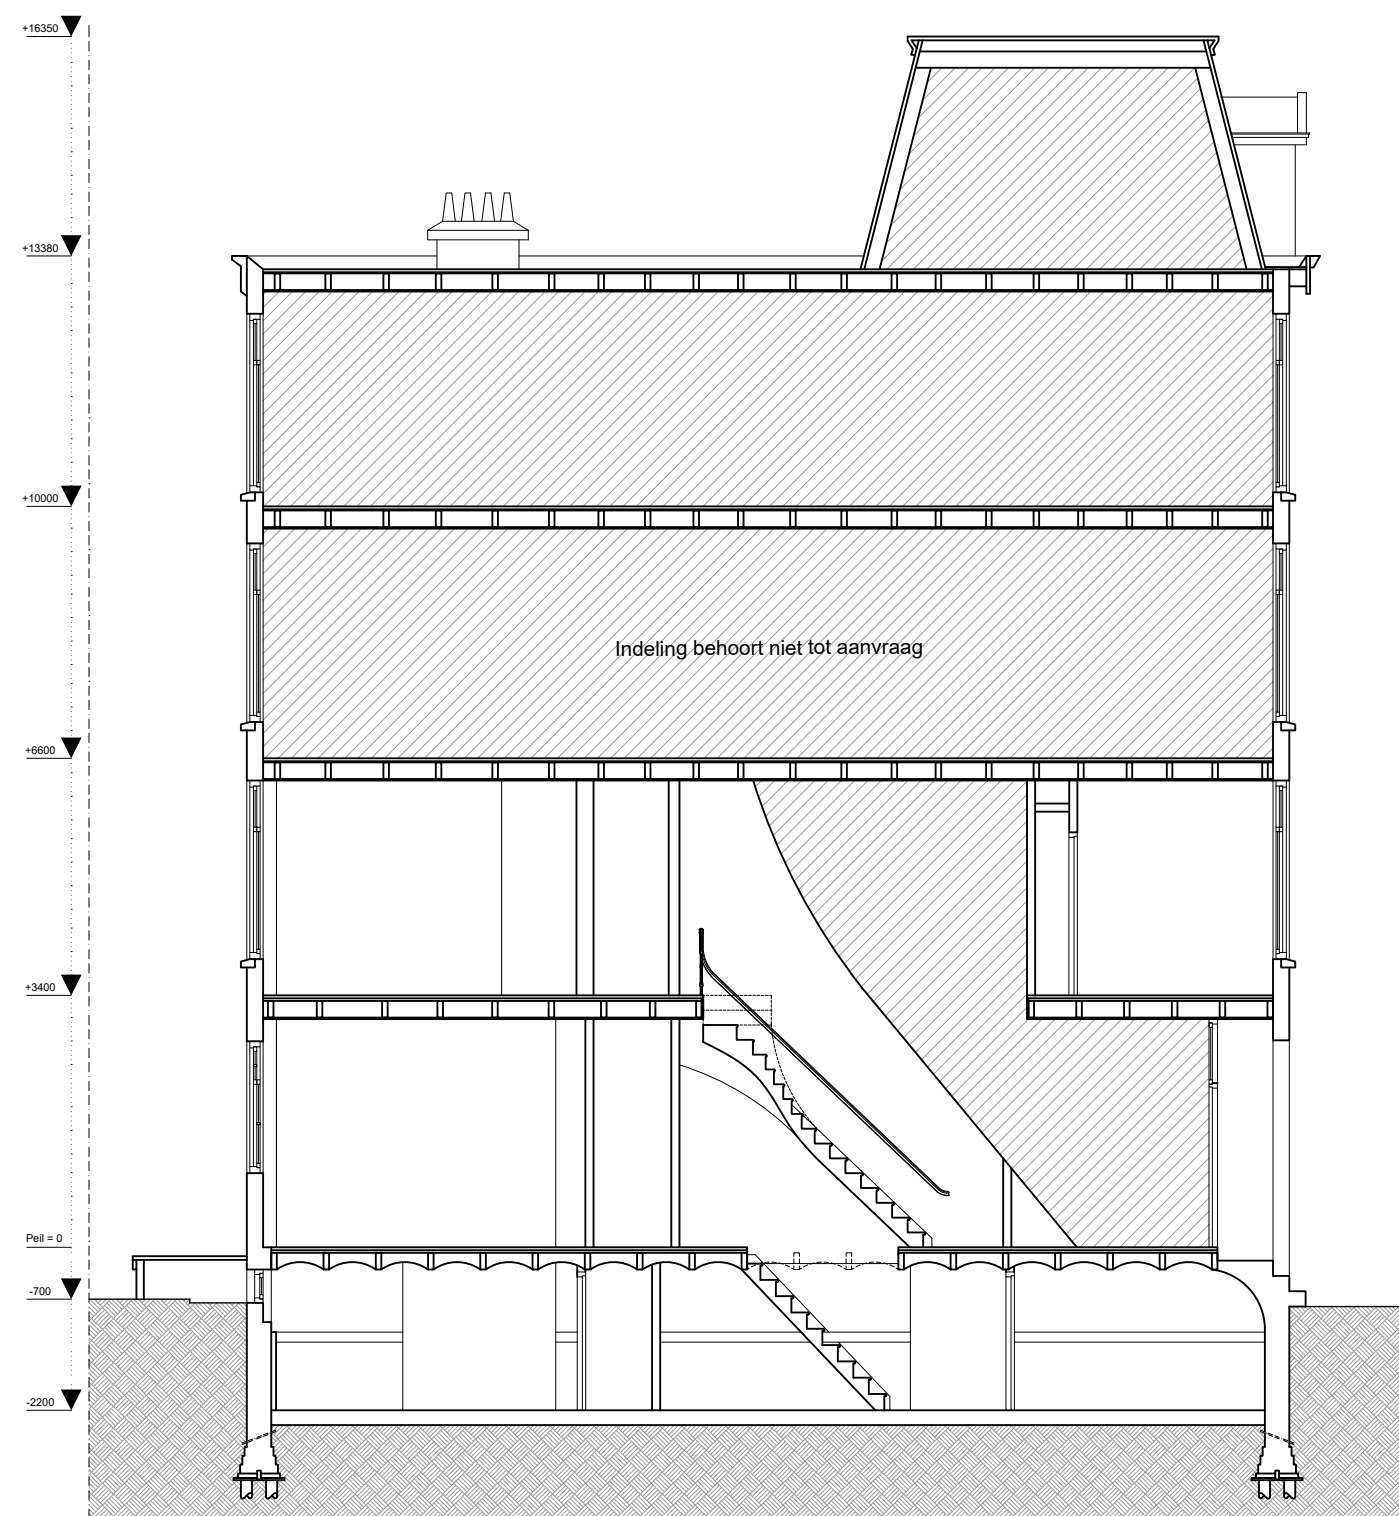


DOORSNEDE AA - bestaande situatie

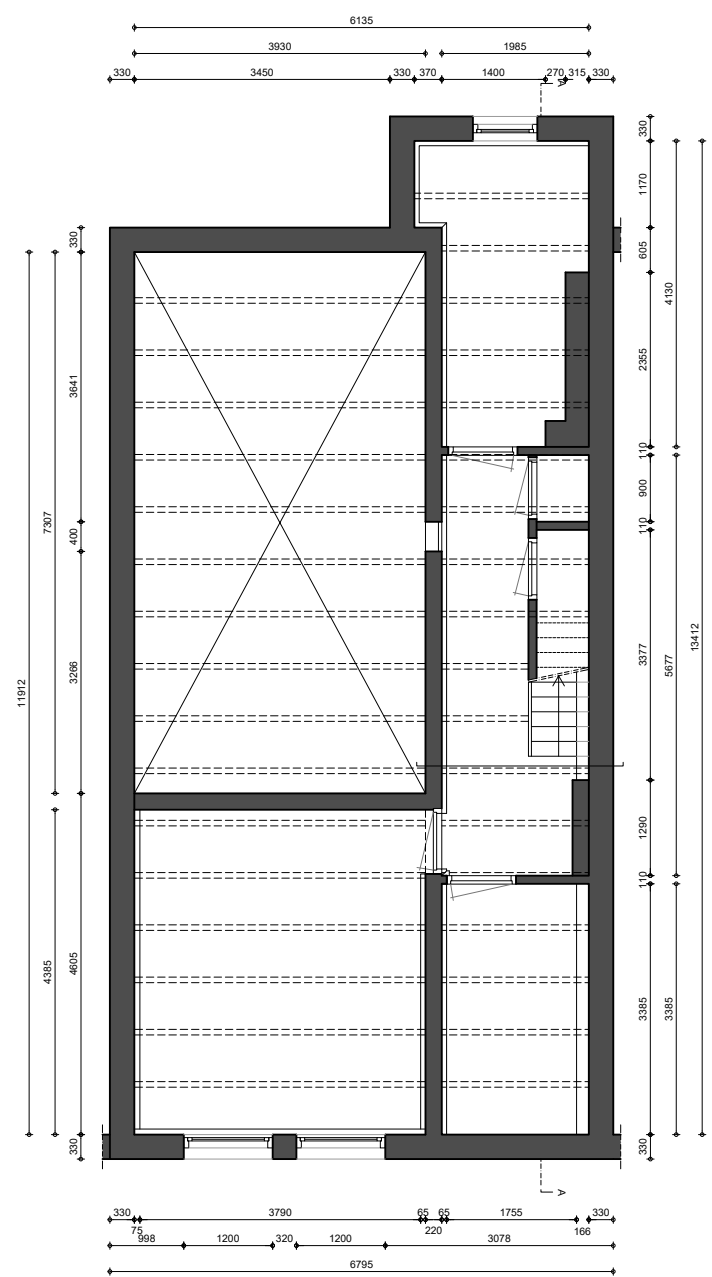


KELDER - bestaande situatie

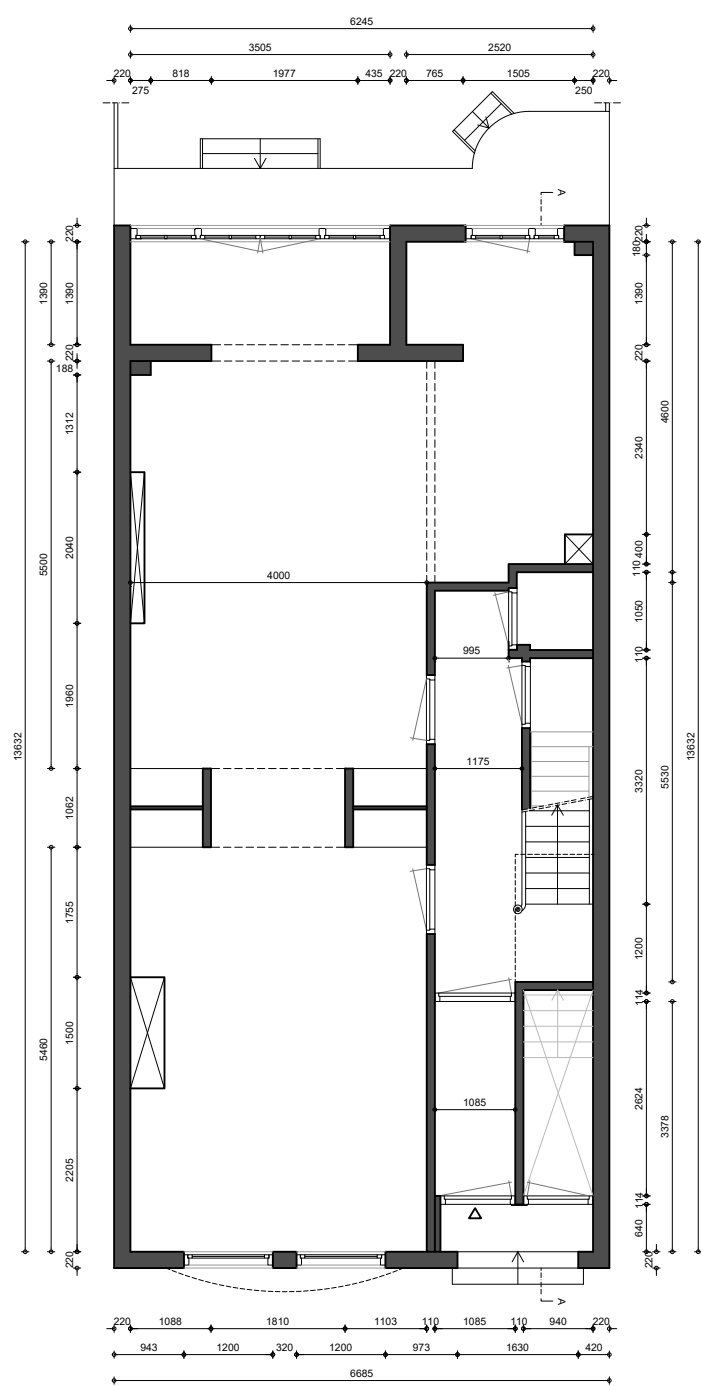

BEGANE GROND - bestaande situatie

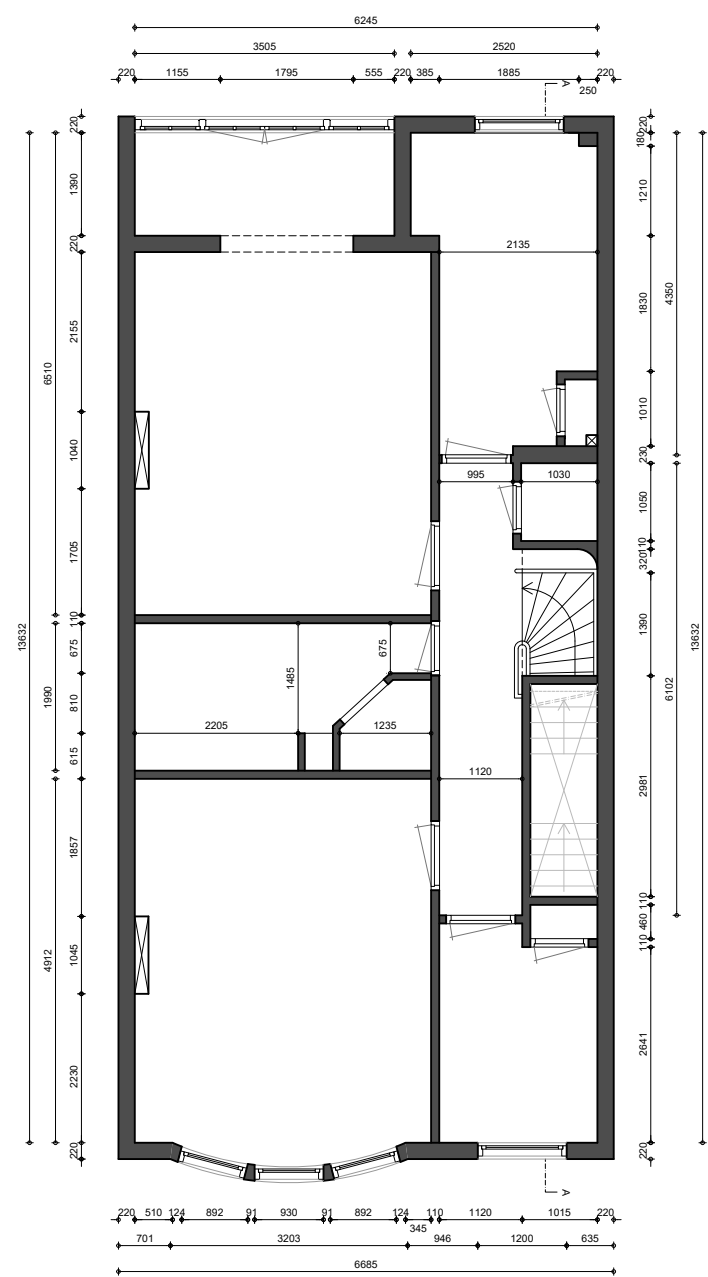

EERSTE VERDIEPING - bestaande situatie

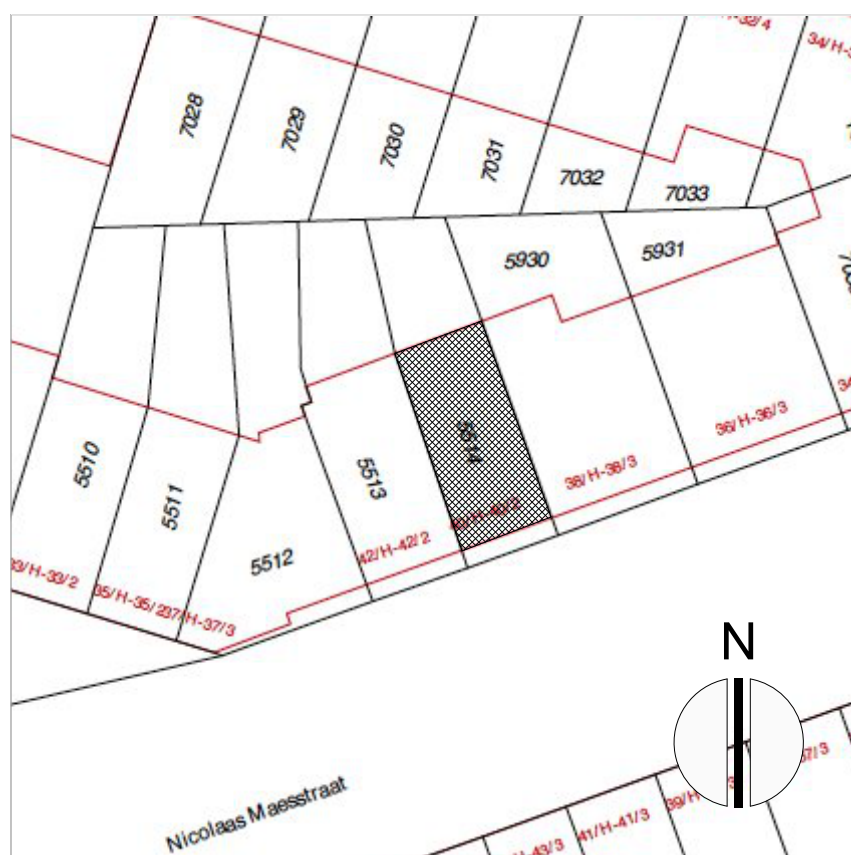

Situatie 1:500

Nicolaas maesstraat 40h
1071 RB
Amsterdam

Kadastrale gemeente
Amsterdam
U
5514

Architectuur Orde
Nvt

Monument nummer
Nvt

Onderwerp	Nicolaas Maesstraat 40h	Project nr:		<div>FRAME WORK STUDIO</div>		
Subject		563				
Betreft	Bestaande Situatie					
about						
Oprachtgever	Fam. Canneman					
Projectleider	T. Geerlings & M ter Stege					
Schaal	1:100	Gew. 1	01-06-2018	Gew. 4	00-00-0000	Tekening nr: <div>01/01</div>
Formaat	A1	Gew. 2	20-03-2018	Gew. 5	00-00-0000	
Datum	01-03-2018	Gew. 3	00-00-0000	Gew. 6	00-00-0000	