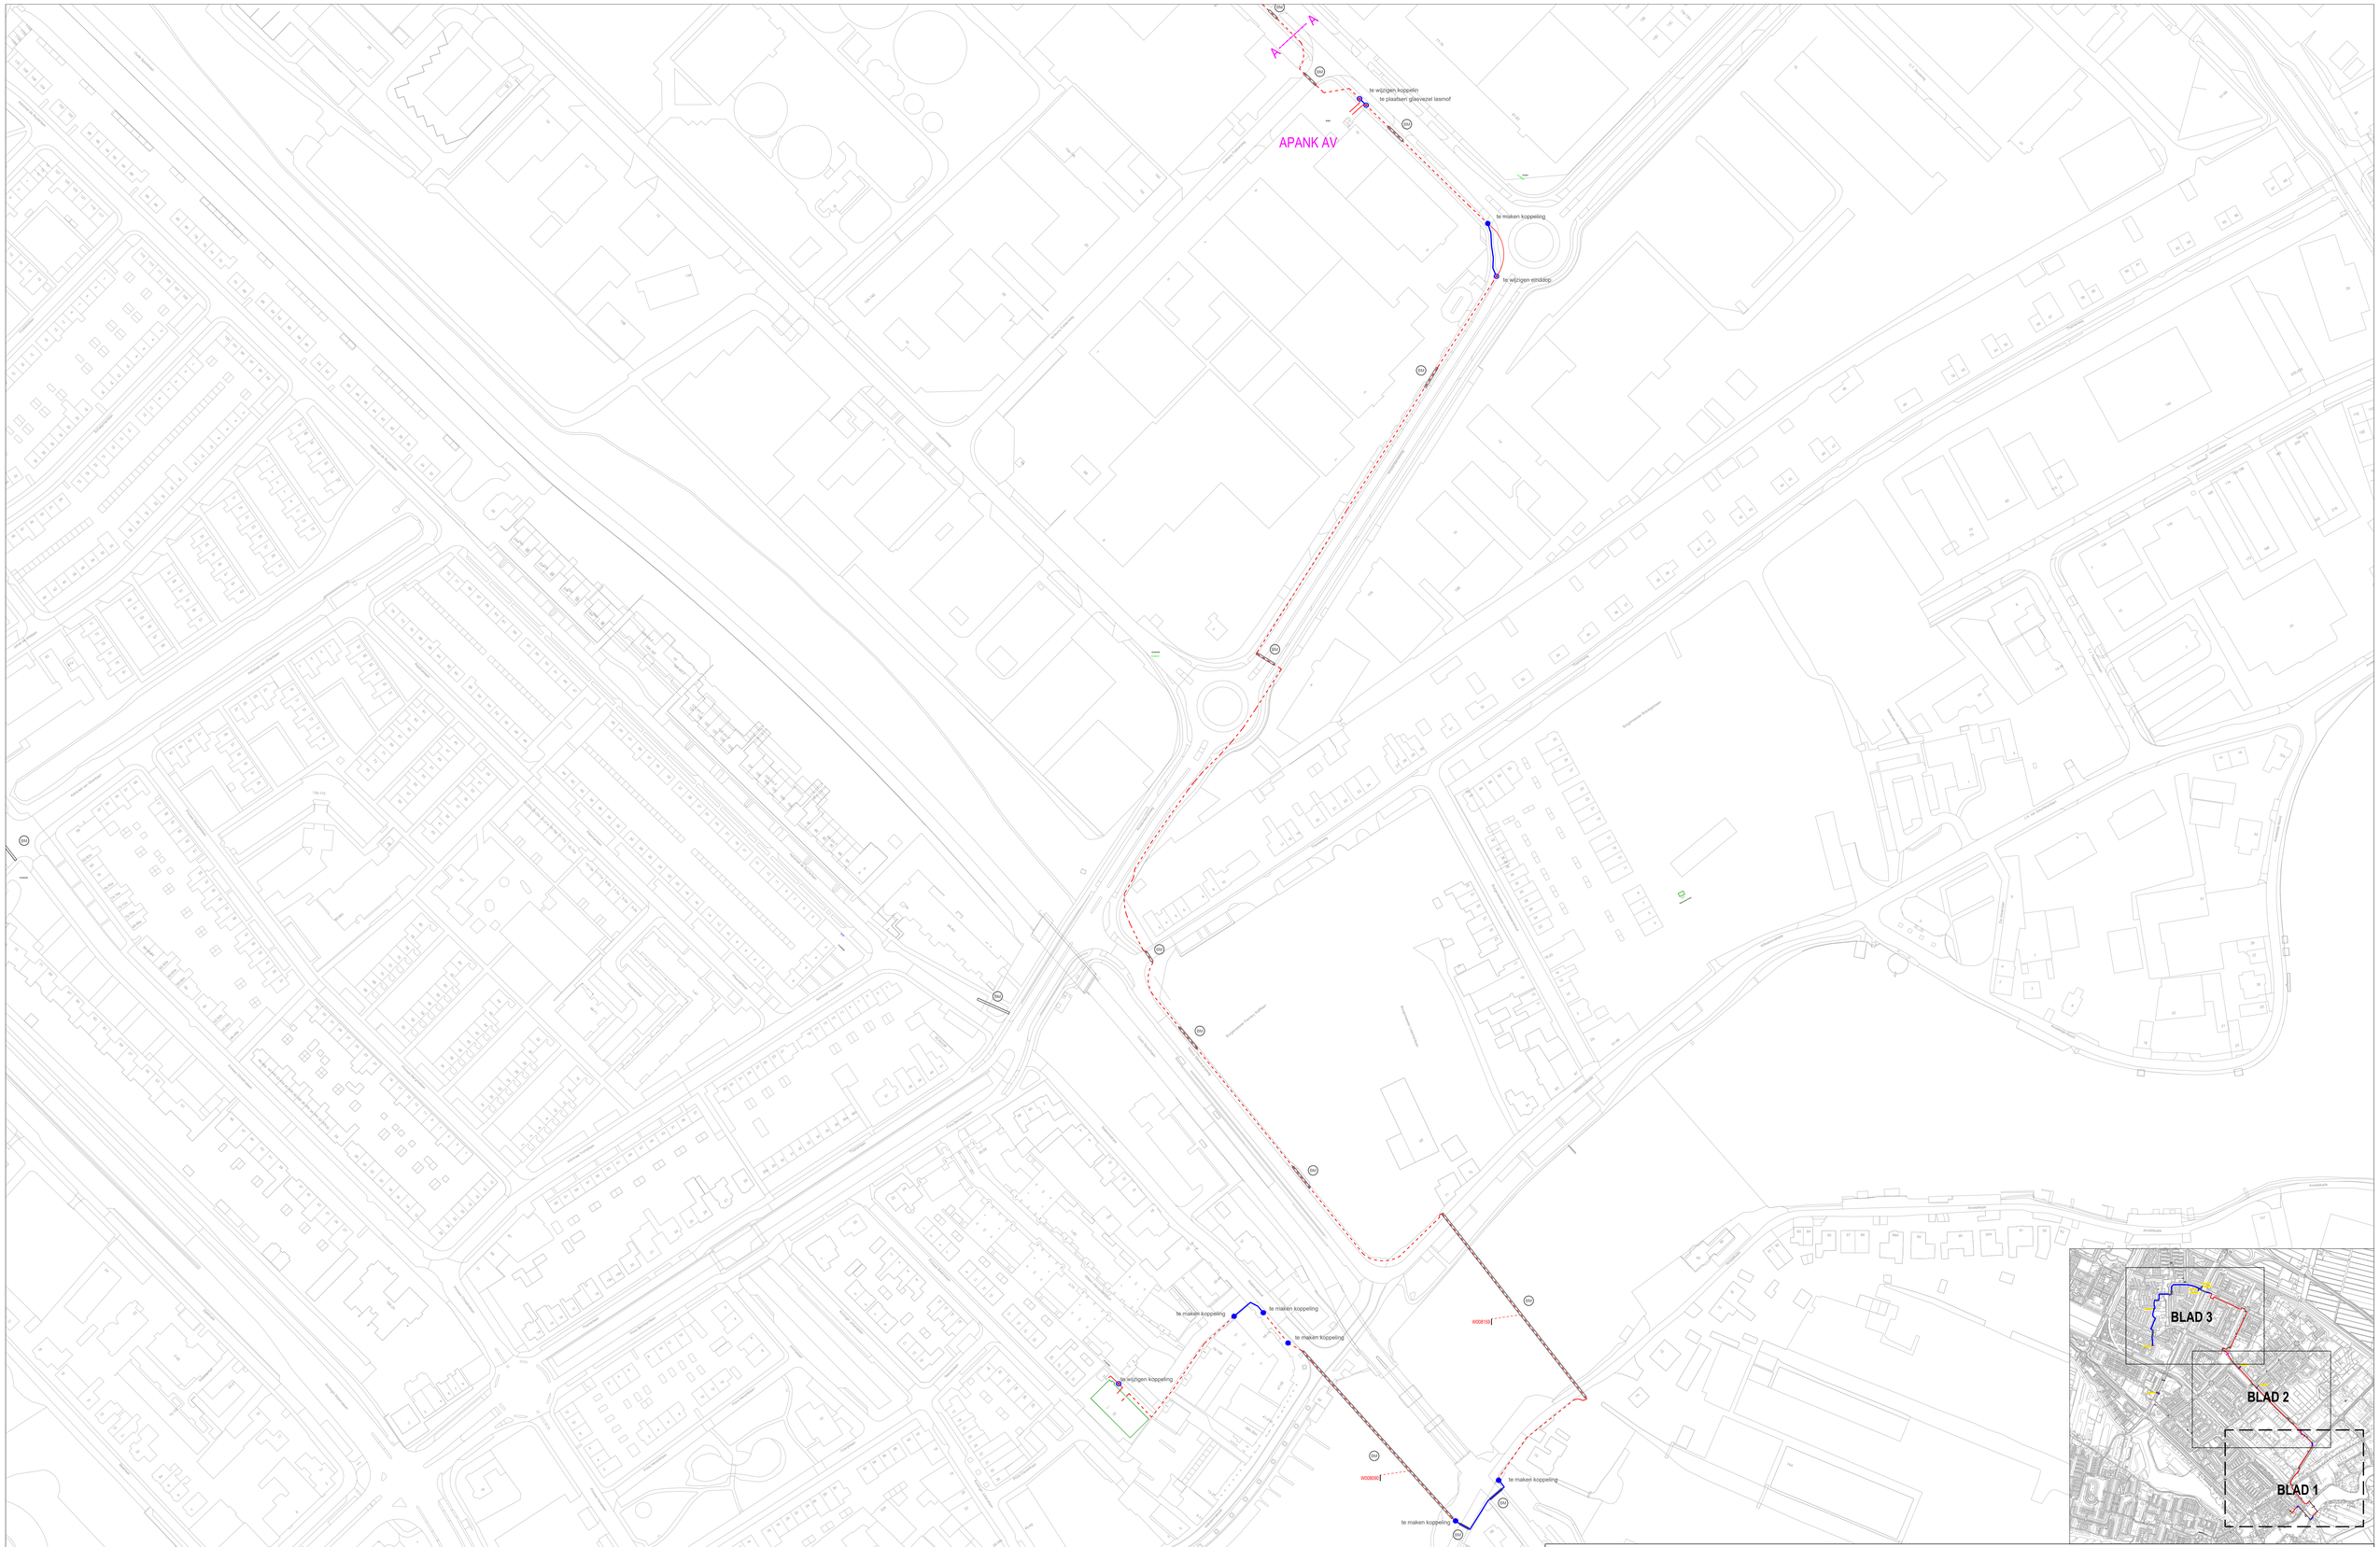

Legenda

- Bestaande las
- Nieuwe las
- Te wijzigen las
- Bestaande kabel / buis
- Nieuwe kabel / buis
- Bestaande buis inblazen
- Combiwerk
- Mantelbuis (GB, P, L)
- AA — AA Blad overgang

P Persen buis
GB Gestuurde boring
L Leggen mantelbuis
BM Bestaande Mantelbuis
S Solo boring

Lengtes

Totaal meters leggen:	1094 m
Totaal meters blazen :	4199 m
Totaal meters persen:	14 m
Totaal meters boren :	43 m
Totaal meters leggen mantelbuis:	37 m
Totaal meters Soloboring :	12 m

Datum:	Par.:	Control:	Wijziging:
17-12-2018	JL		1.0
28-01-2019	RJ		1.1
3-07-2019	JL		2.0

kpn
KPN B.V.
Stationsstraat 115
3811 MH Amersfoort

Postbus 3053
3800 DB Amersfoort
Telefoon: 070 - 3434343

Projectnaam : Uh-Ring1 (24573(1)
Adres : diverse
Plaats : Uithoorn
Schaal: 1:1000
Formaat: A0

alliq
Postbus 166
3840 AD Harderwijk
connecting together

N Noordpijl

Overname is zonder schriftelijke toestemming van Alliq niet geoorloofd, auteursrecht voorbehouden.

Project nr Alliq : I65302
Project nr Opdrachtgever : 54194
Tekeningsoort: VT
Bladnummer: VT-BLAD 1 VAN 3