



ZIE TEKENING RV10991-02

ZIE TEKENING RV10991-02

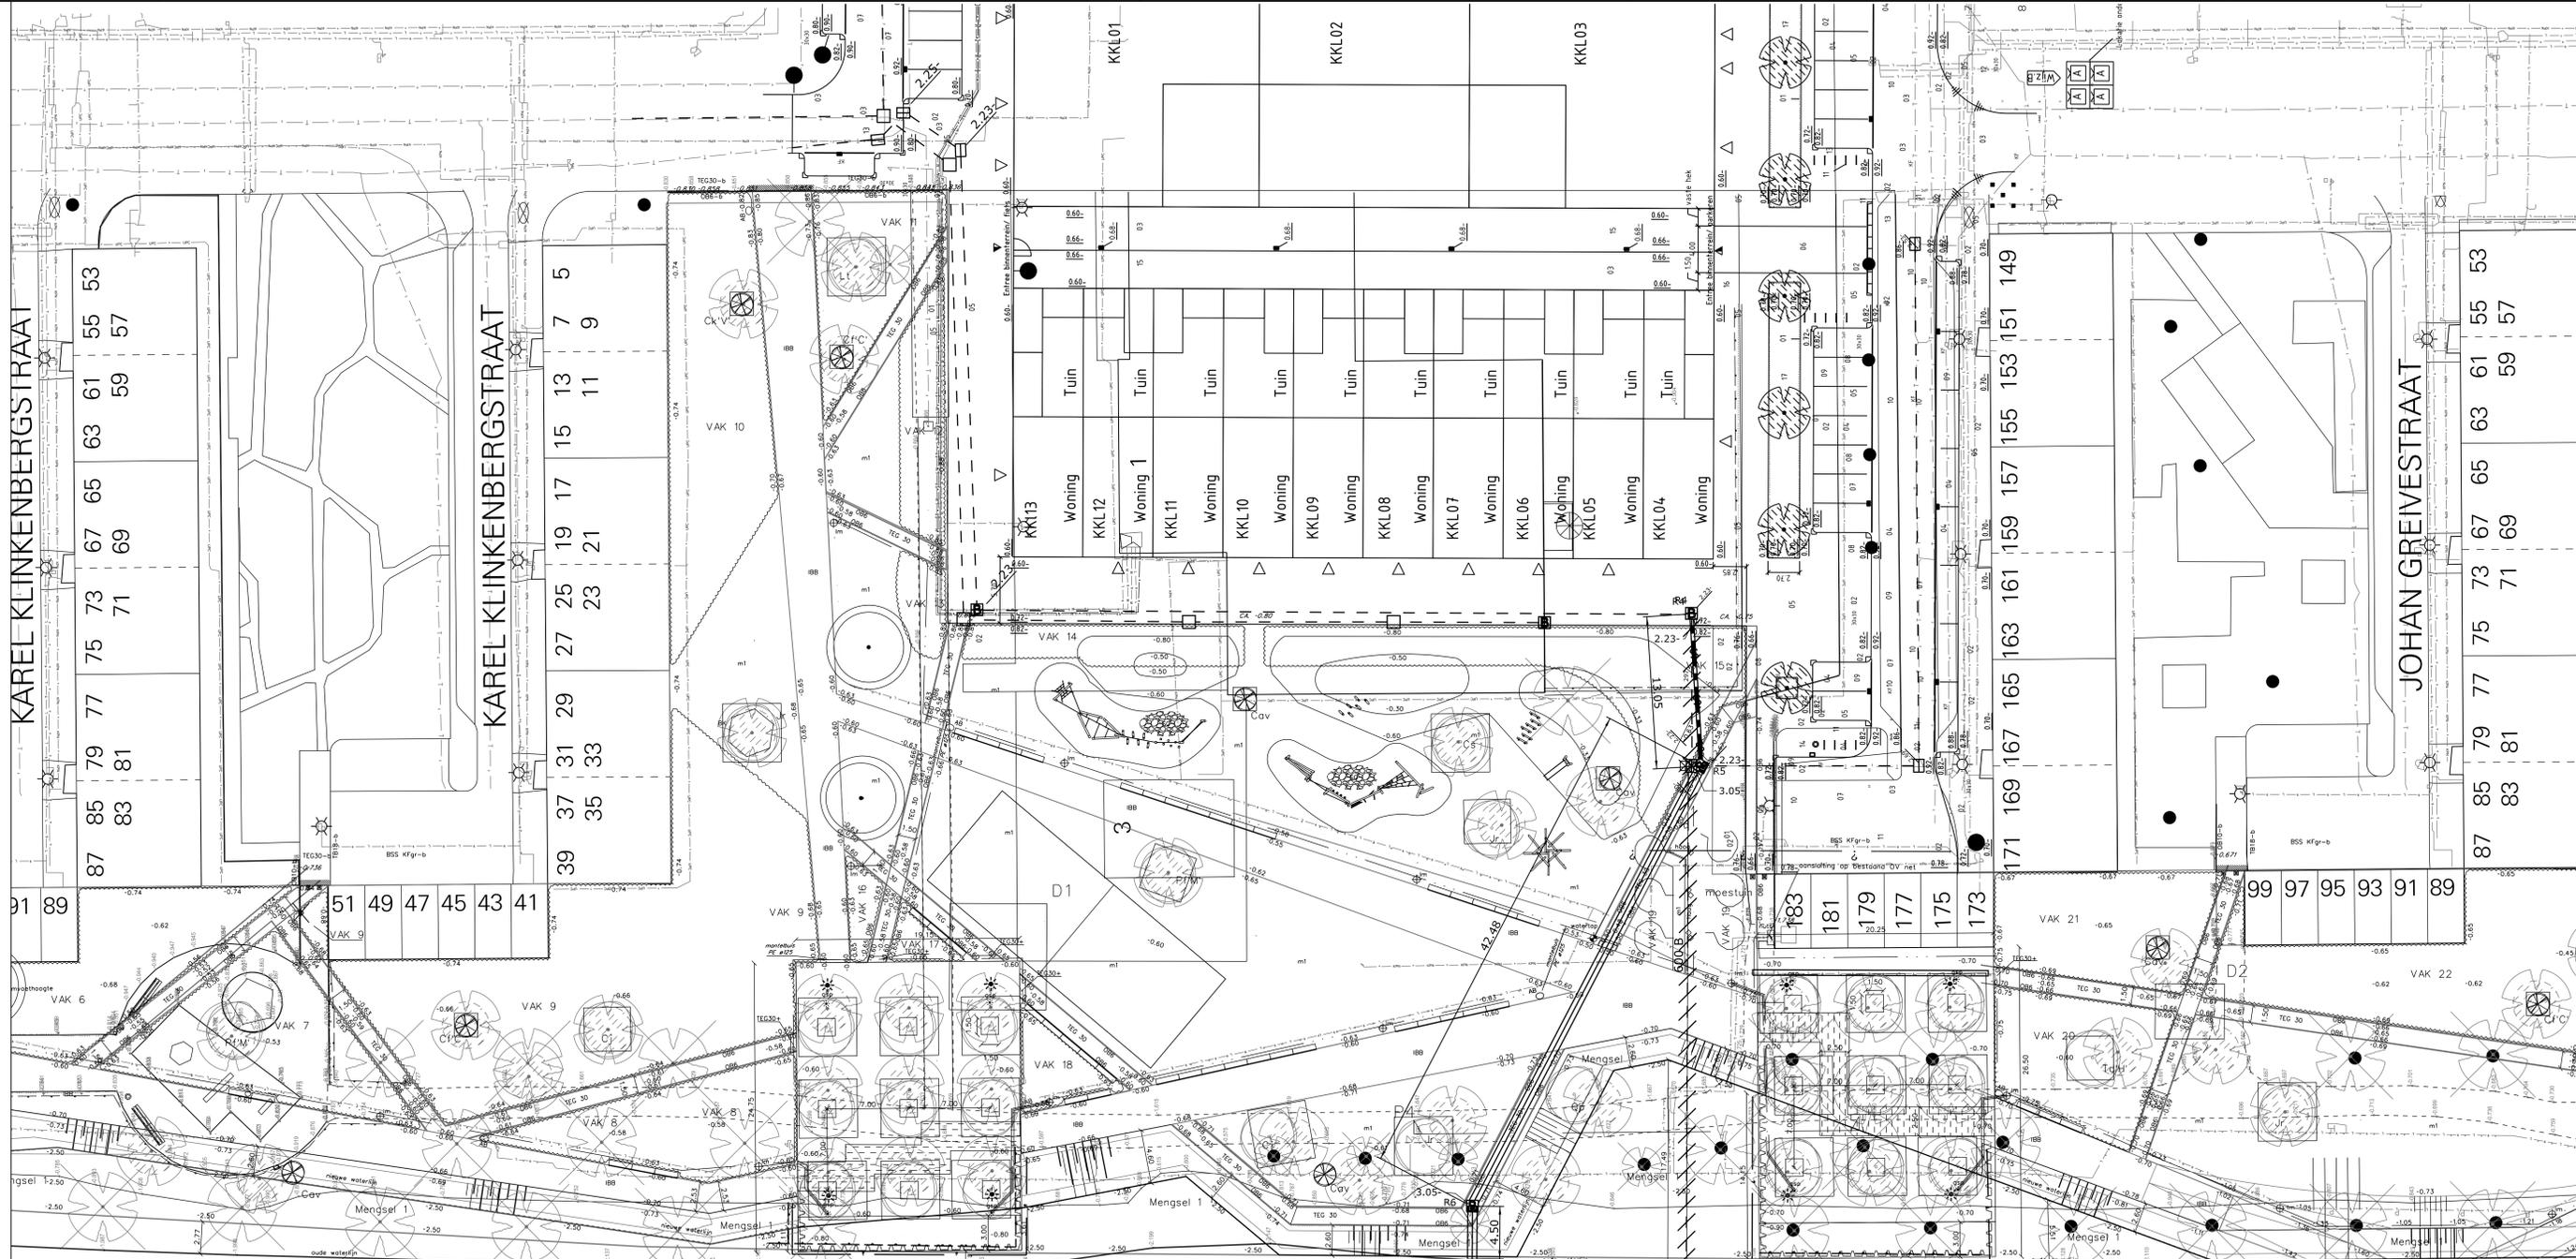


PRINCIPE DETAIL UITLAATCONSTRUCTIE U3

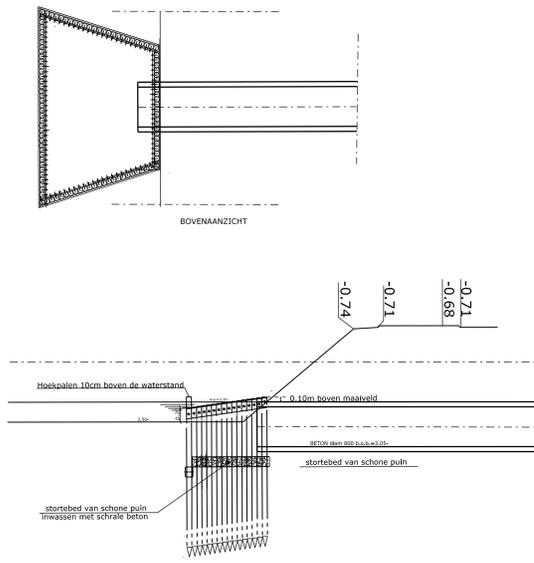

Schaal 1:50

PRINCIPE DETAIL TREKBEUGEL UITLAATCONSTRUCTIE

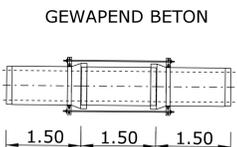


Schaal 1:50

VERKLARING

- BESTAAND R.W. RIOOL
- BESTAANDE RIOOLERING
- TE VERVALLEN RIOOLPUT
- OP TE NEMEN RIOOL
- TE PLAATSEN PREFAB BETON VW-PUT
- TE PLAATSEN PREFAB BETON RW-PUT
- TE MAKEN REGENWATER UITLAAT
- TE LEGGEN PVC 315 MM ULTRA-3
- TE LEGGEN BETON 800 MM

R4 X=117408.35  
Y=486601.82  
R5 X=117395.33  
Y=486600.94  
R6 X=117357.59  
Y=486620.43

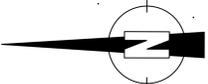

PEILMERK NR. 81680005 -0.470m. t.o.v. N.A.P.  
Koppevel flat hoek Jan Tooropstraat/Karel Klinkenbergweg

PEILMERK NR. m. t.o.v. N.A.P.

HOOGTEMATEN IN M. T.O.V. N.A.P.

WIJZ.	D.D.	OMSCHRIJVING	GET.	GE.	WIJZ.	D.D.	OMSCHRIJVING	GET.	GE.

Spoorpark Noord  
800mm Beton uitlaat maken incl. uitlaatconstructie

**waternet**  
waterschap amstel gooi en vecht  
gemeente amsterdam

**Afvalwater**  
Leidingwerken

Bezoekadres:  
Korte Doelenkerkpad 7  
1016 CA Amsterdam  
Tel. 020-69394