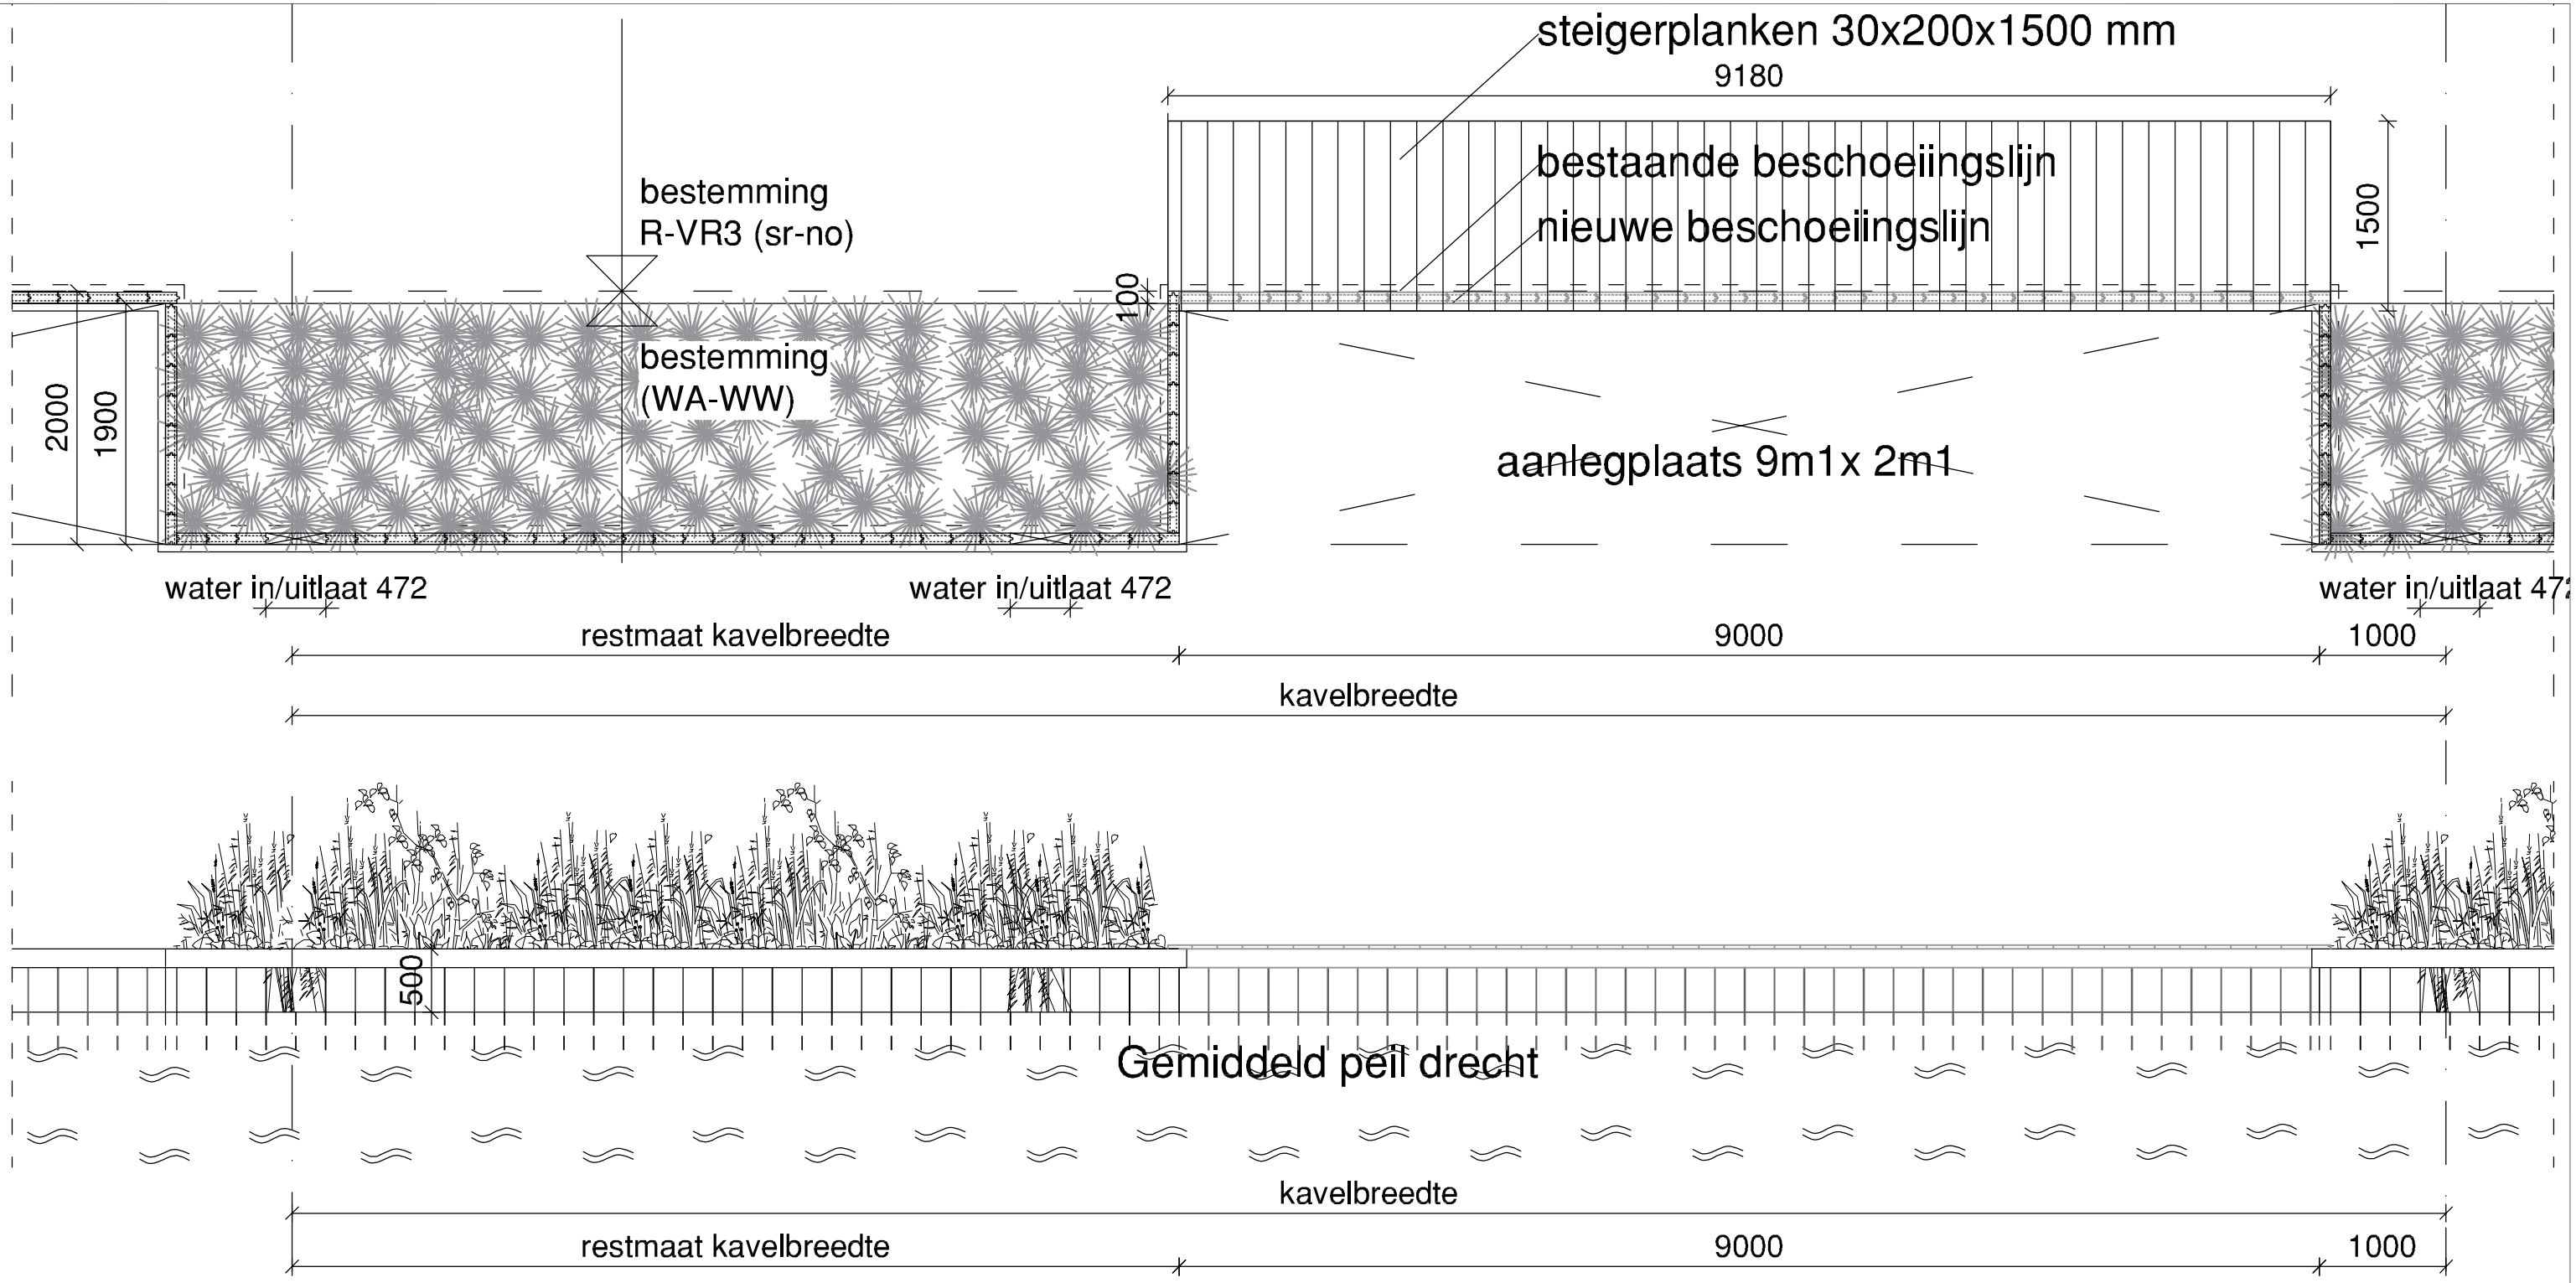

werk: Mijnden recreatie beschoeiing drechtoever	projectnr.:	1913
	tekeningnr.:	OV-2
onderdeel: plattegrond en aanzicht kavelbeschoeiingen	datum:	19-03-2019
	wijz. datum:	B: 24-05-2019
	schaal:	1:50
	formaat:	A3

TEKENBUREAU SCHOONDERWOERD
voor een ingenieus bouwplan

Ing. J.B.A. Schoonderwoerd.
Turfstreek 141.
3766 HT Soest.
Tel: 06-55817724