


469493

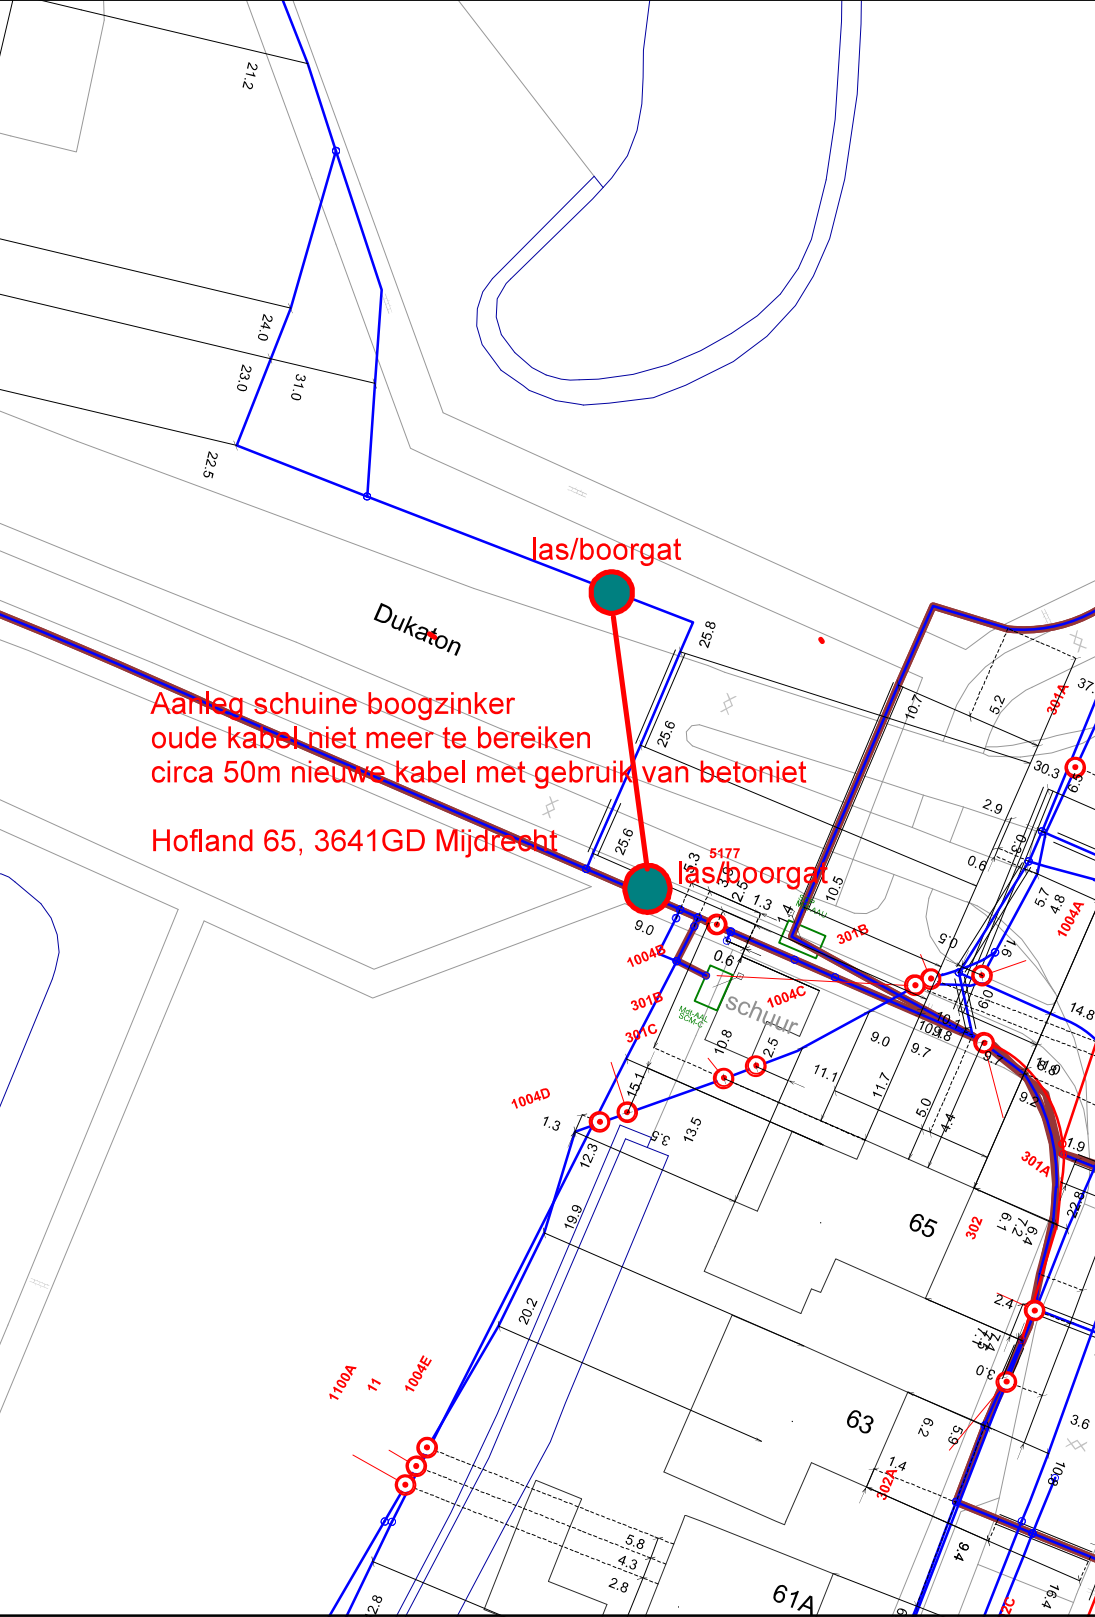


Aanleg schuine boogzinker
oude kabel niet meer te bereiken
circa 50m nieuwe kabel met gebruik van betoniet
Hofland 65, 3641GD Mijdrecht

las/boorgat

las/boorgat

119494

 Copyright © KPN B.V. All Rights Reserved.	Formaat	A4
	Schaal	1:500
	Gemeente	De Ronde Venen
	Datum	16 jul 2019
	Tekeningmiddelpunt	119533,469550
	Geprint door	Weijers, Mieke

AANWIJZINGEN VOOR DE AANNEEMER	
Deze telecom-beheerkaart geeft een zo getrouw mogelijk beeld van de ondergrondse werkelijkheid. Met een aantal zaken moet u echter rekening houden. DRIE DAGEN VOOR AANWING VAN HET WERK KLIC BELLEN	
Maatvoering van de gaten	Deze maatvoering is niet exact, gezien de weerbaarheid van de grond moet met enige speling rekening worden gehouden. Van een gat wordt het haat aangegeven in meters. Is de kabelbundel breder dan 0,5 meter dan staat de breedte zoveel mogelijk aangegeven
Telecom-kabels (diepte en aantallen).	I.v.m. mogelijke profielwijzigingen van de weg kunnen GEEN diepte-gegevens worden verstrekt. Voor het aantal kabels: zie gele doorsnede. VtA in het algemeen NIET op de kaart staat - Lassen in kabels. - Invoerkabels, (vrijwel) iedere woning heeft een dergelijke kabel.
Het graafwerk.	Daaraan voorafgaand dient bij de aangegeven maatvoering de juiste plaats van de gaten en kabels aan de hand van proefgaten en/of -seuven te worden vastgesteld. Bij graafwerkzaamheden dient men voorzichtig te werk te gaan; het gebruik van graafmachines, pneumatische hamers, pikhouweLEN e.d. in de buurt van de gaten wordt afgeraden.