


42A :

Aansluiting verplaatsen naar nieuwe meterkast -
oude meter afnemen, SLIM G4 plaatsen -
Hoofdleiding: 110mm - PVCsv - 30mbar -
Aansluitleiding ST-Blank 33mm demonteren en
maken met 32mm SDR 11 -

42-42B-42C:

Nieuwe DEF aansluiting G4 SLIM -
Hoofdleiding : PVCsv - 110mm - 30 mbar -
Aansluitleiding : 32mm SDR 11 -

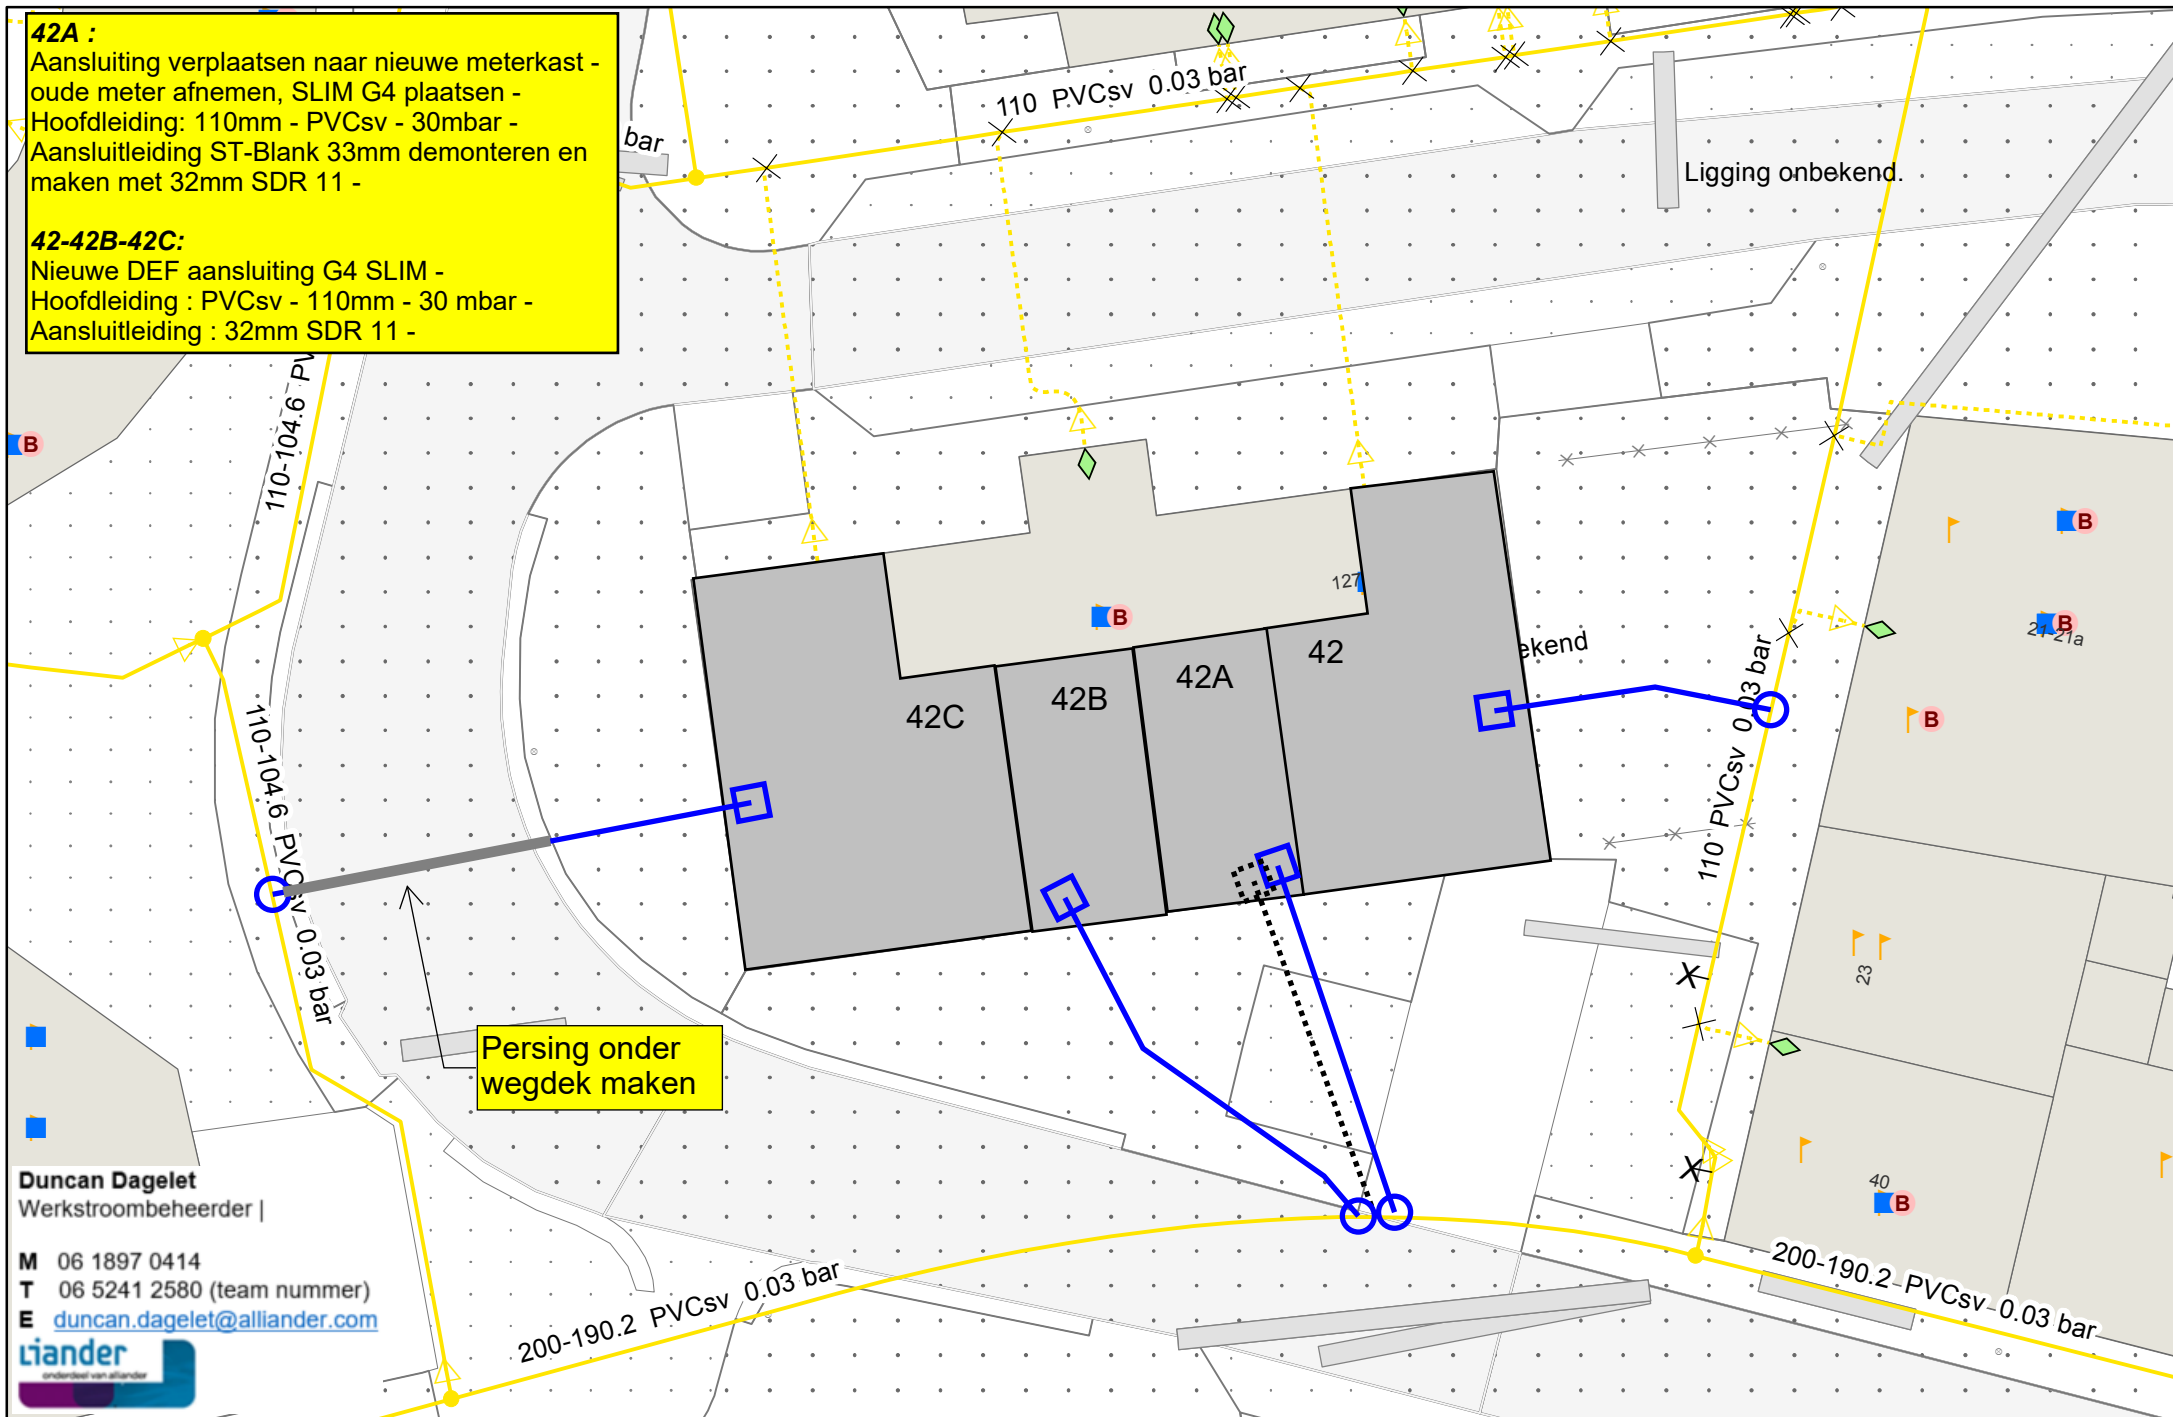

Duncan Dagelet
Werkstroombeheerder |

M 06 1897 0414
T 06 5241 2580 (team nummer)
E duncan.dagelet@alliander.com



Formaat: A4 Liggend
Datum: 6-08-2019
Schaal: 1:250



G-LD

Coördinaat linkeronderhoek: (131103.044,480160.306)
Coördinaat rechterbovenhoek: (131174.894,480206.995)

Case 1000859175