


**42A :**

Aansluiting verplaatsen naar nieuwe meterkast -  
oude meter afnemen - maken SLIM 3x25A -  
Hoofdkabel : 4x150Al - 760020 -  
Aansluitkabel 4x10Cu gedeeltelijke verwijderen  
en verlengen met 4x10Cu -  
Liander levert geen aarde -  
Geen aansluitschets aanwezig -  
LET OP : MS AANWEZIG ! -

**42-42B-42C :**

Nieuwe DEF aansluiting 3x25A - SLIM -  
Hoofdkabel : 4x150Al - 760020 -  
Aansluitkabel : 4x10Cu -  
Liander levert geen aarde -  
LET OP : MS AANWEZIG ! -

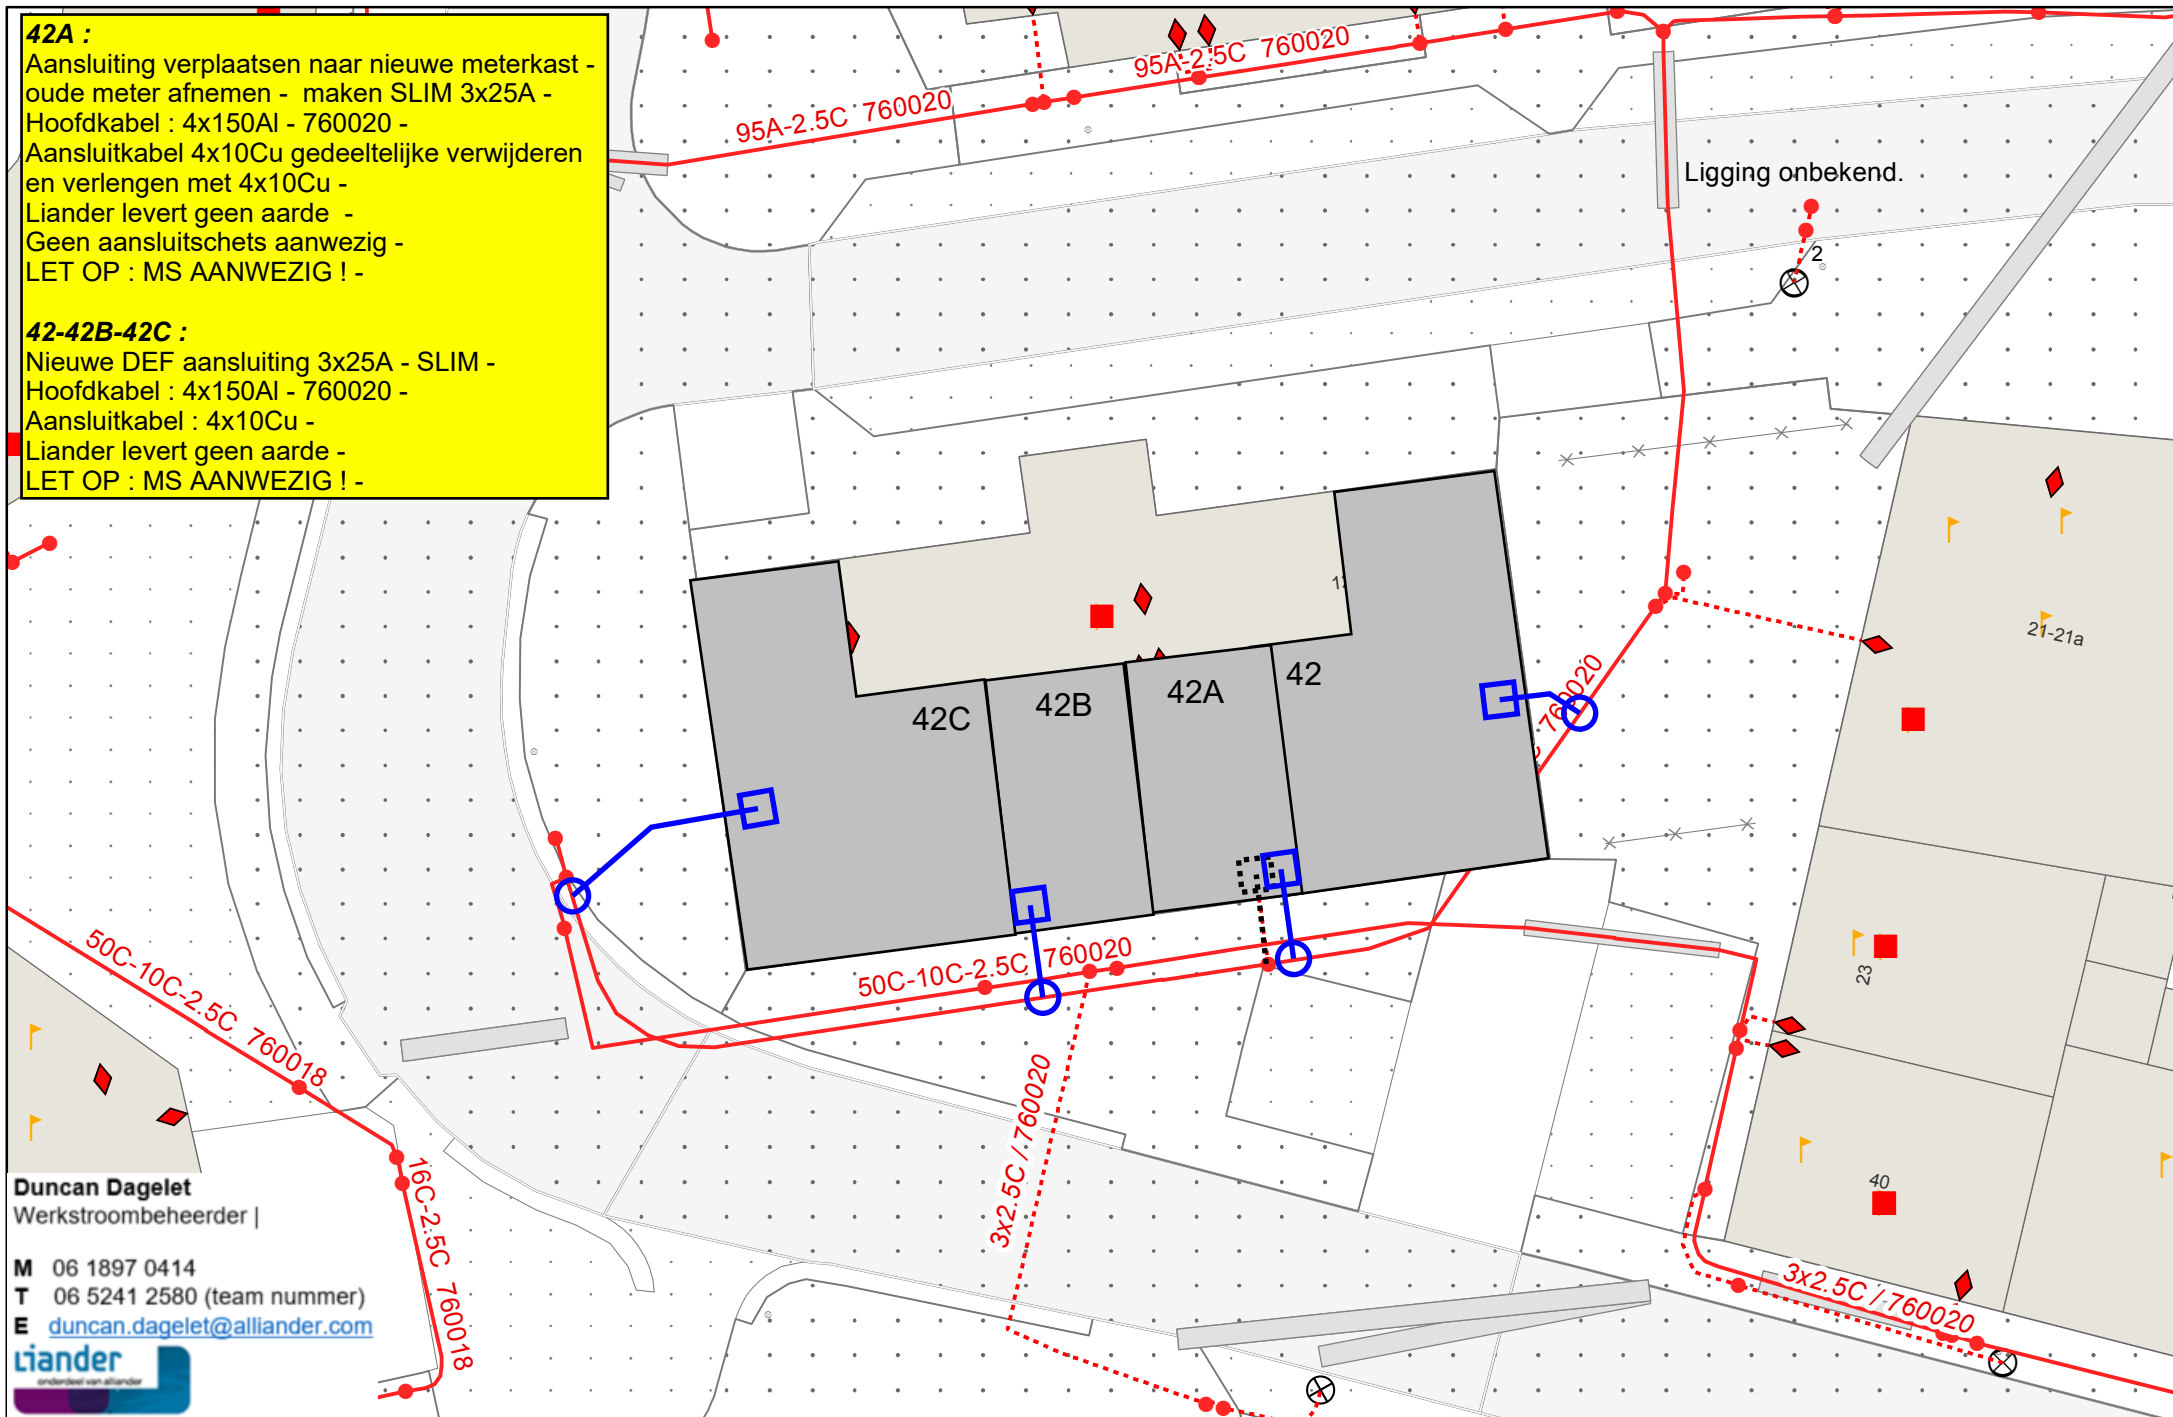

**Duncan Dagelet**  
Werkstroombeheerder |

M 06 1897 0414

T 06 5241 2580 (team nummer)

E [duncan.dagelet@allliander.com](mailto:duncan.dagelet@allliander.com)



**liander**

Formaat: A4 Liggend  
Datum: 6-08-2019  
Schaal: 1:250



E-LS

Coördinaat linkeronderhoek: (131103.044,480160.306)  
Coördinaat rechterbovenhoek: (131174.894,480206.995)

**Case 1000859175**