



Situatie
Herenweg 20A
Sectie I NR 1600
De heer J. H. Gerritsen.
D.d. 13 juli 2019
Tekening NR 19.29.01
BLAD 1 van 5



Sloot
1075° NAP
dd 13-07-2019


BLAD 2 van 5
Herenweg 20A
Bovenaanzicht

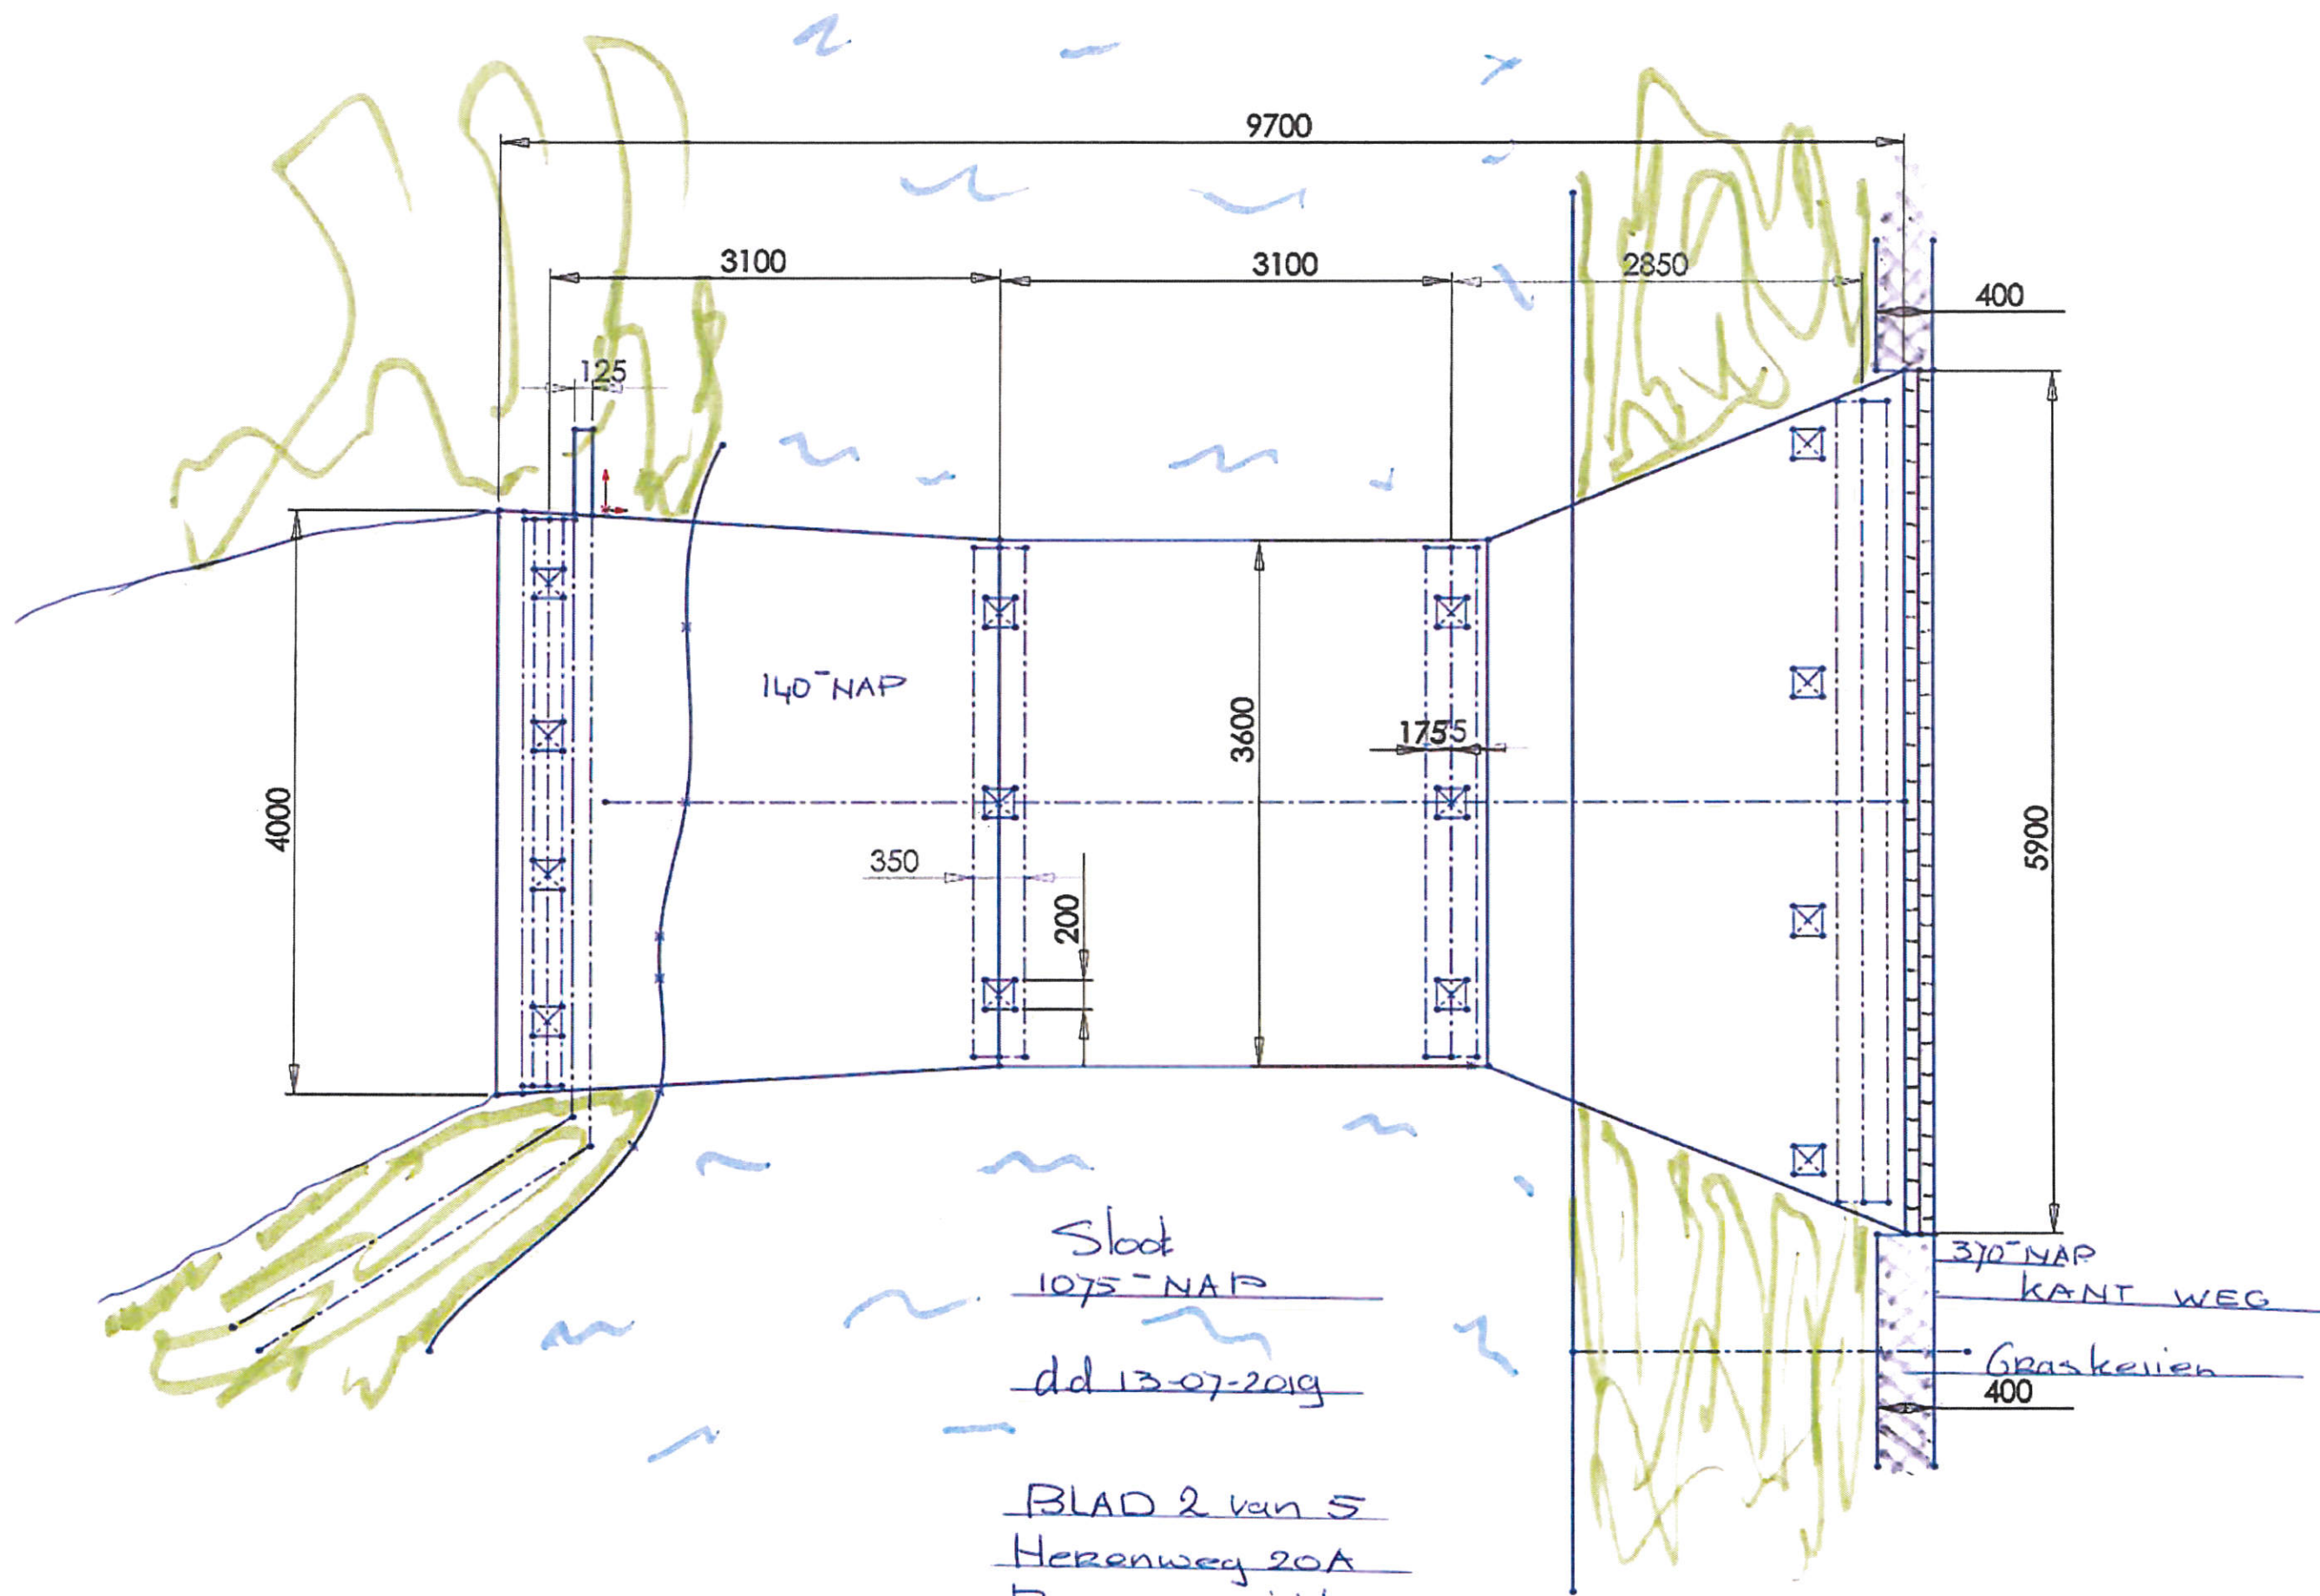

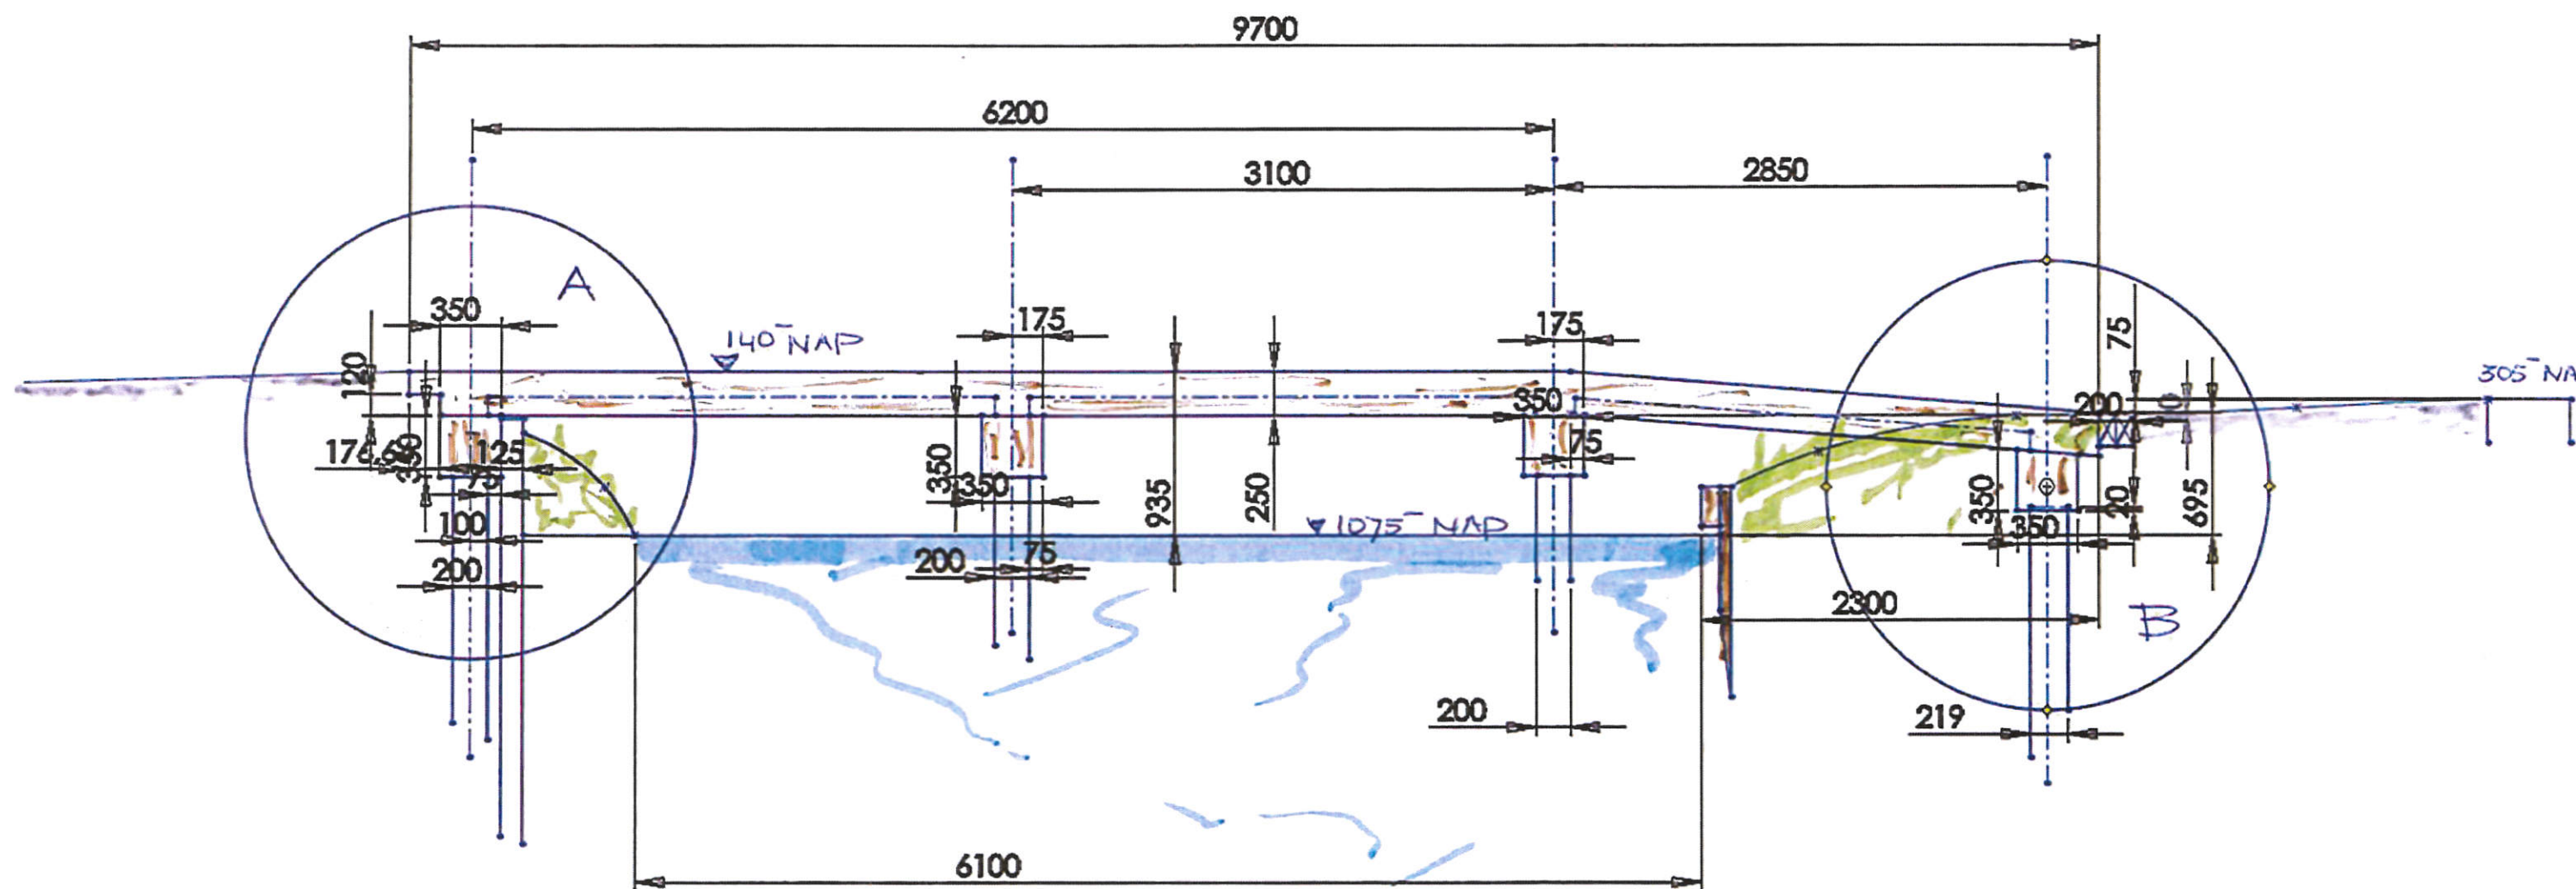



Brug Herenweg 20A
 3625 AE Breukeleveen
 Datum 15 juli 2019
 Opdrachtgever: zie blad 1
 Blad 3 van 5



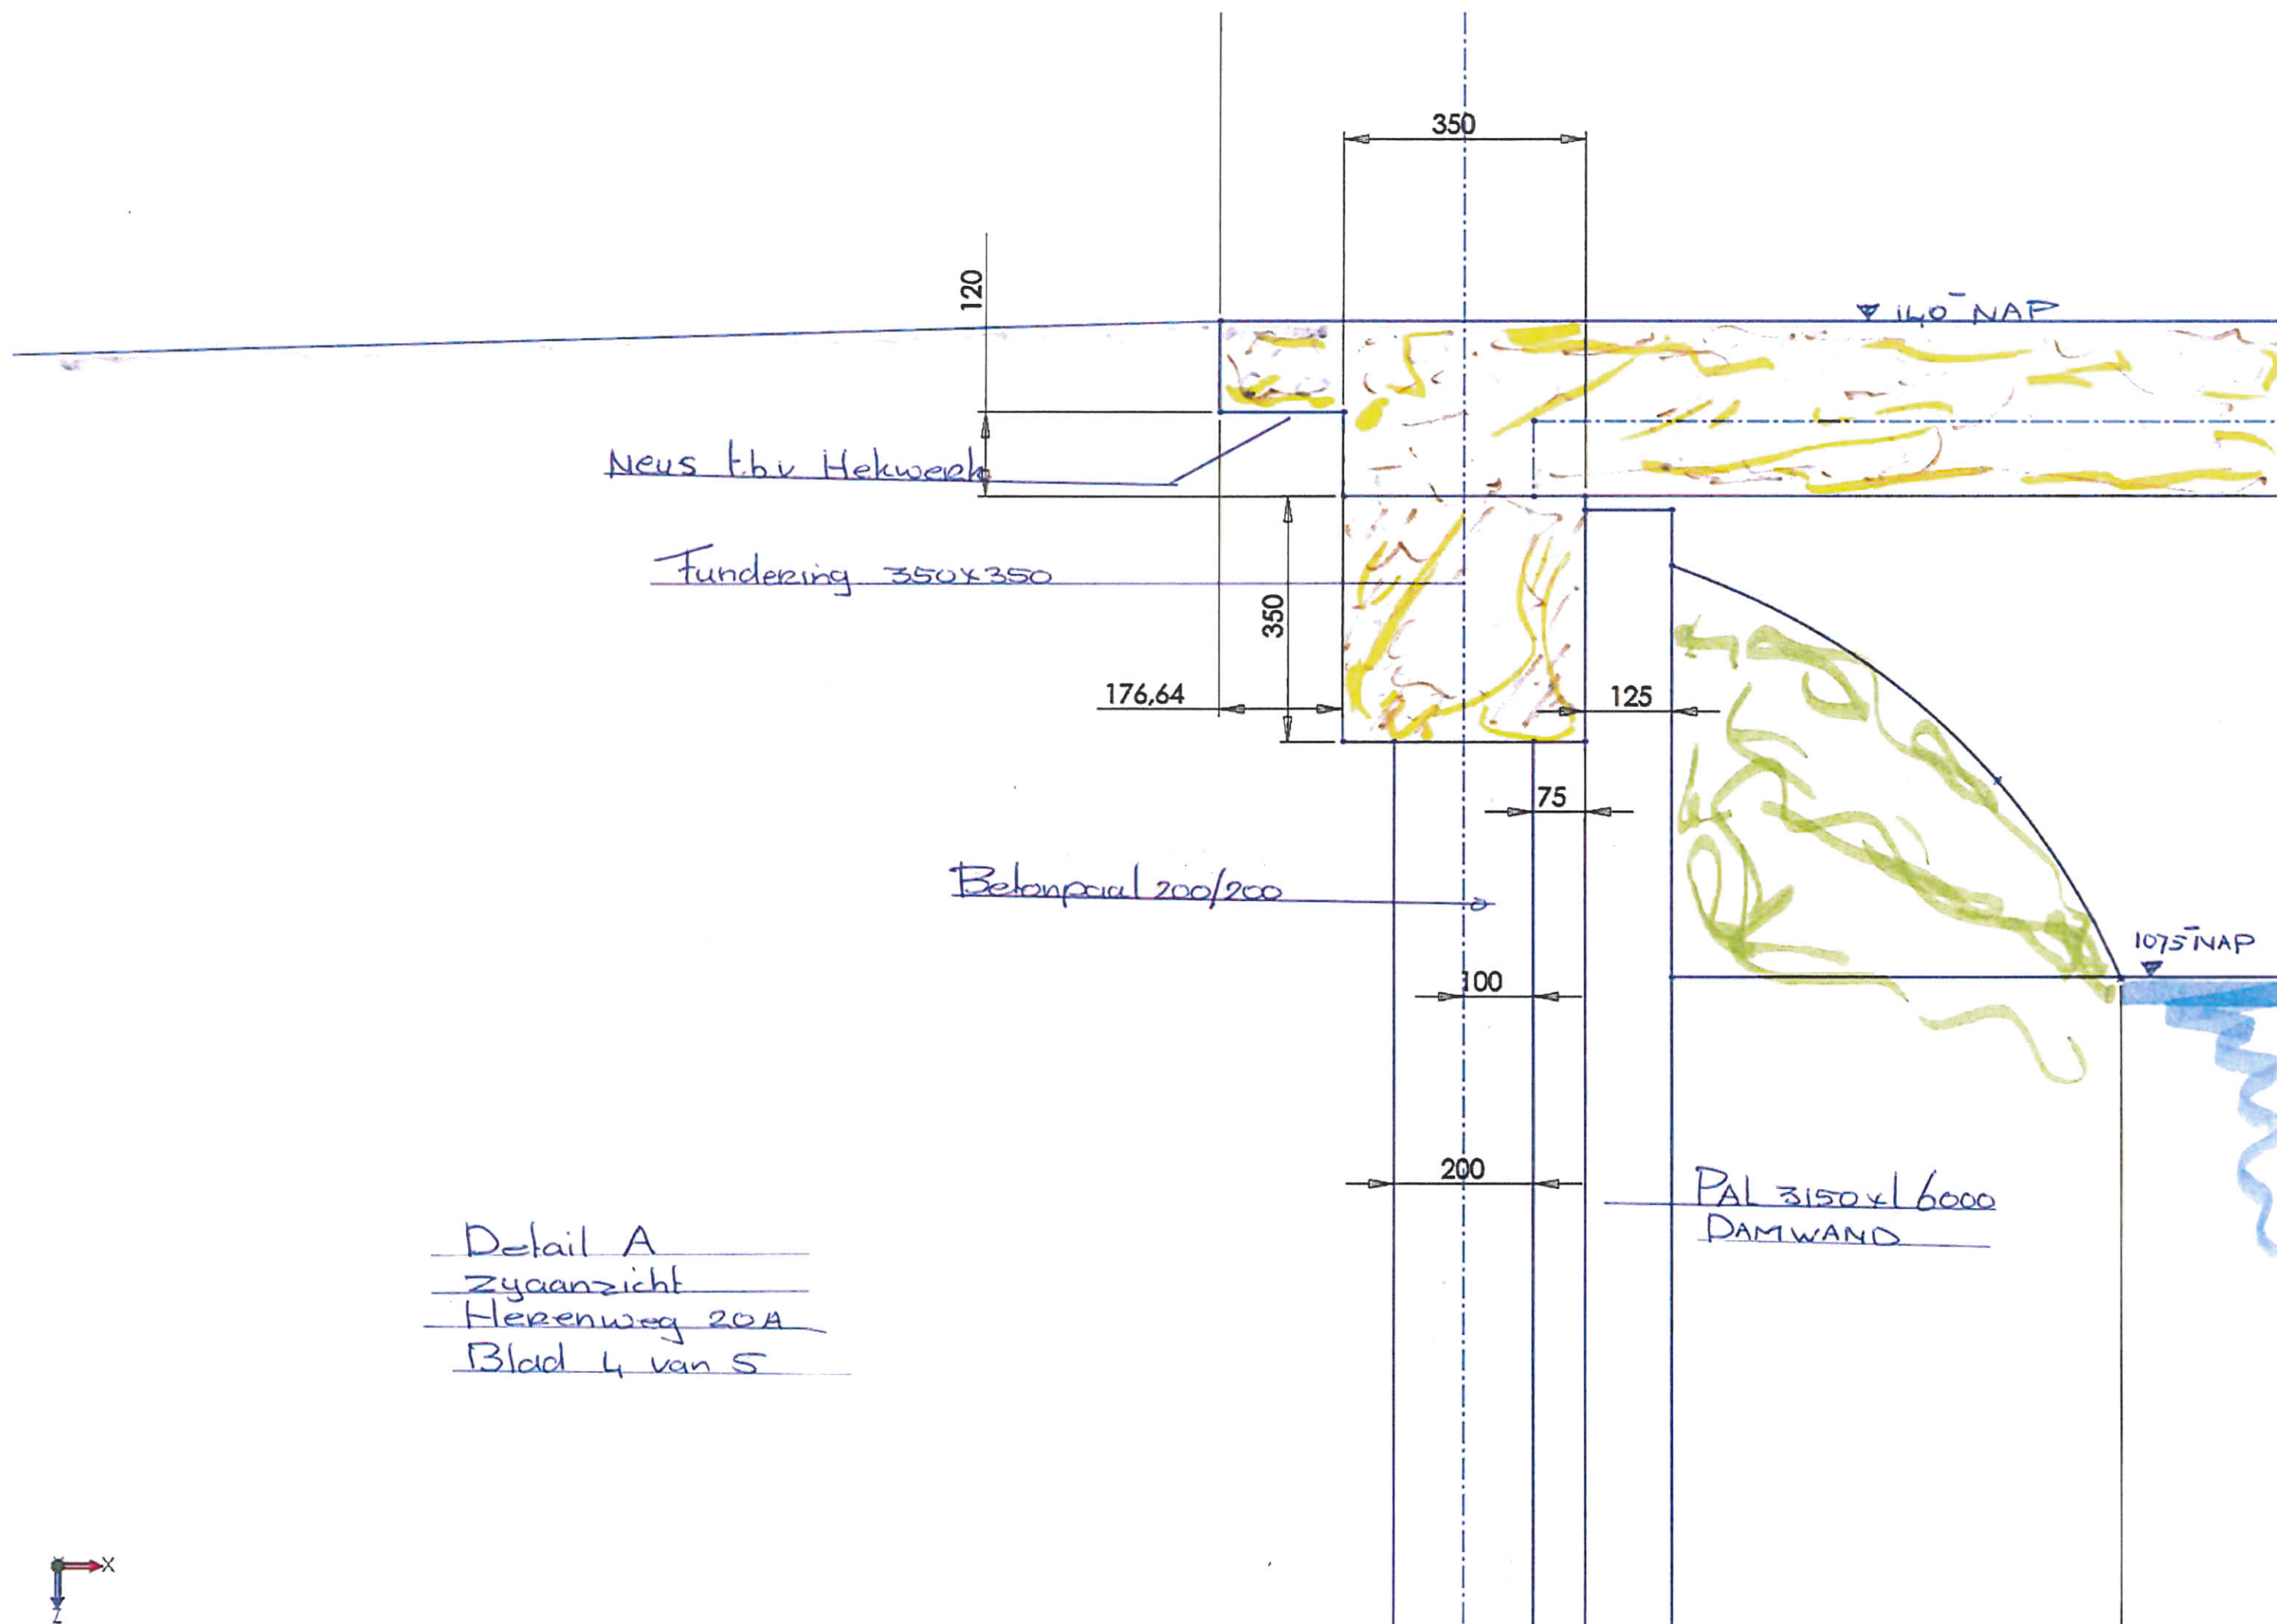

Detail A
 Zijaanzicht
 Heerenweg 20A
 Blad 4 van 5

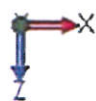

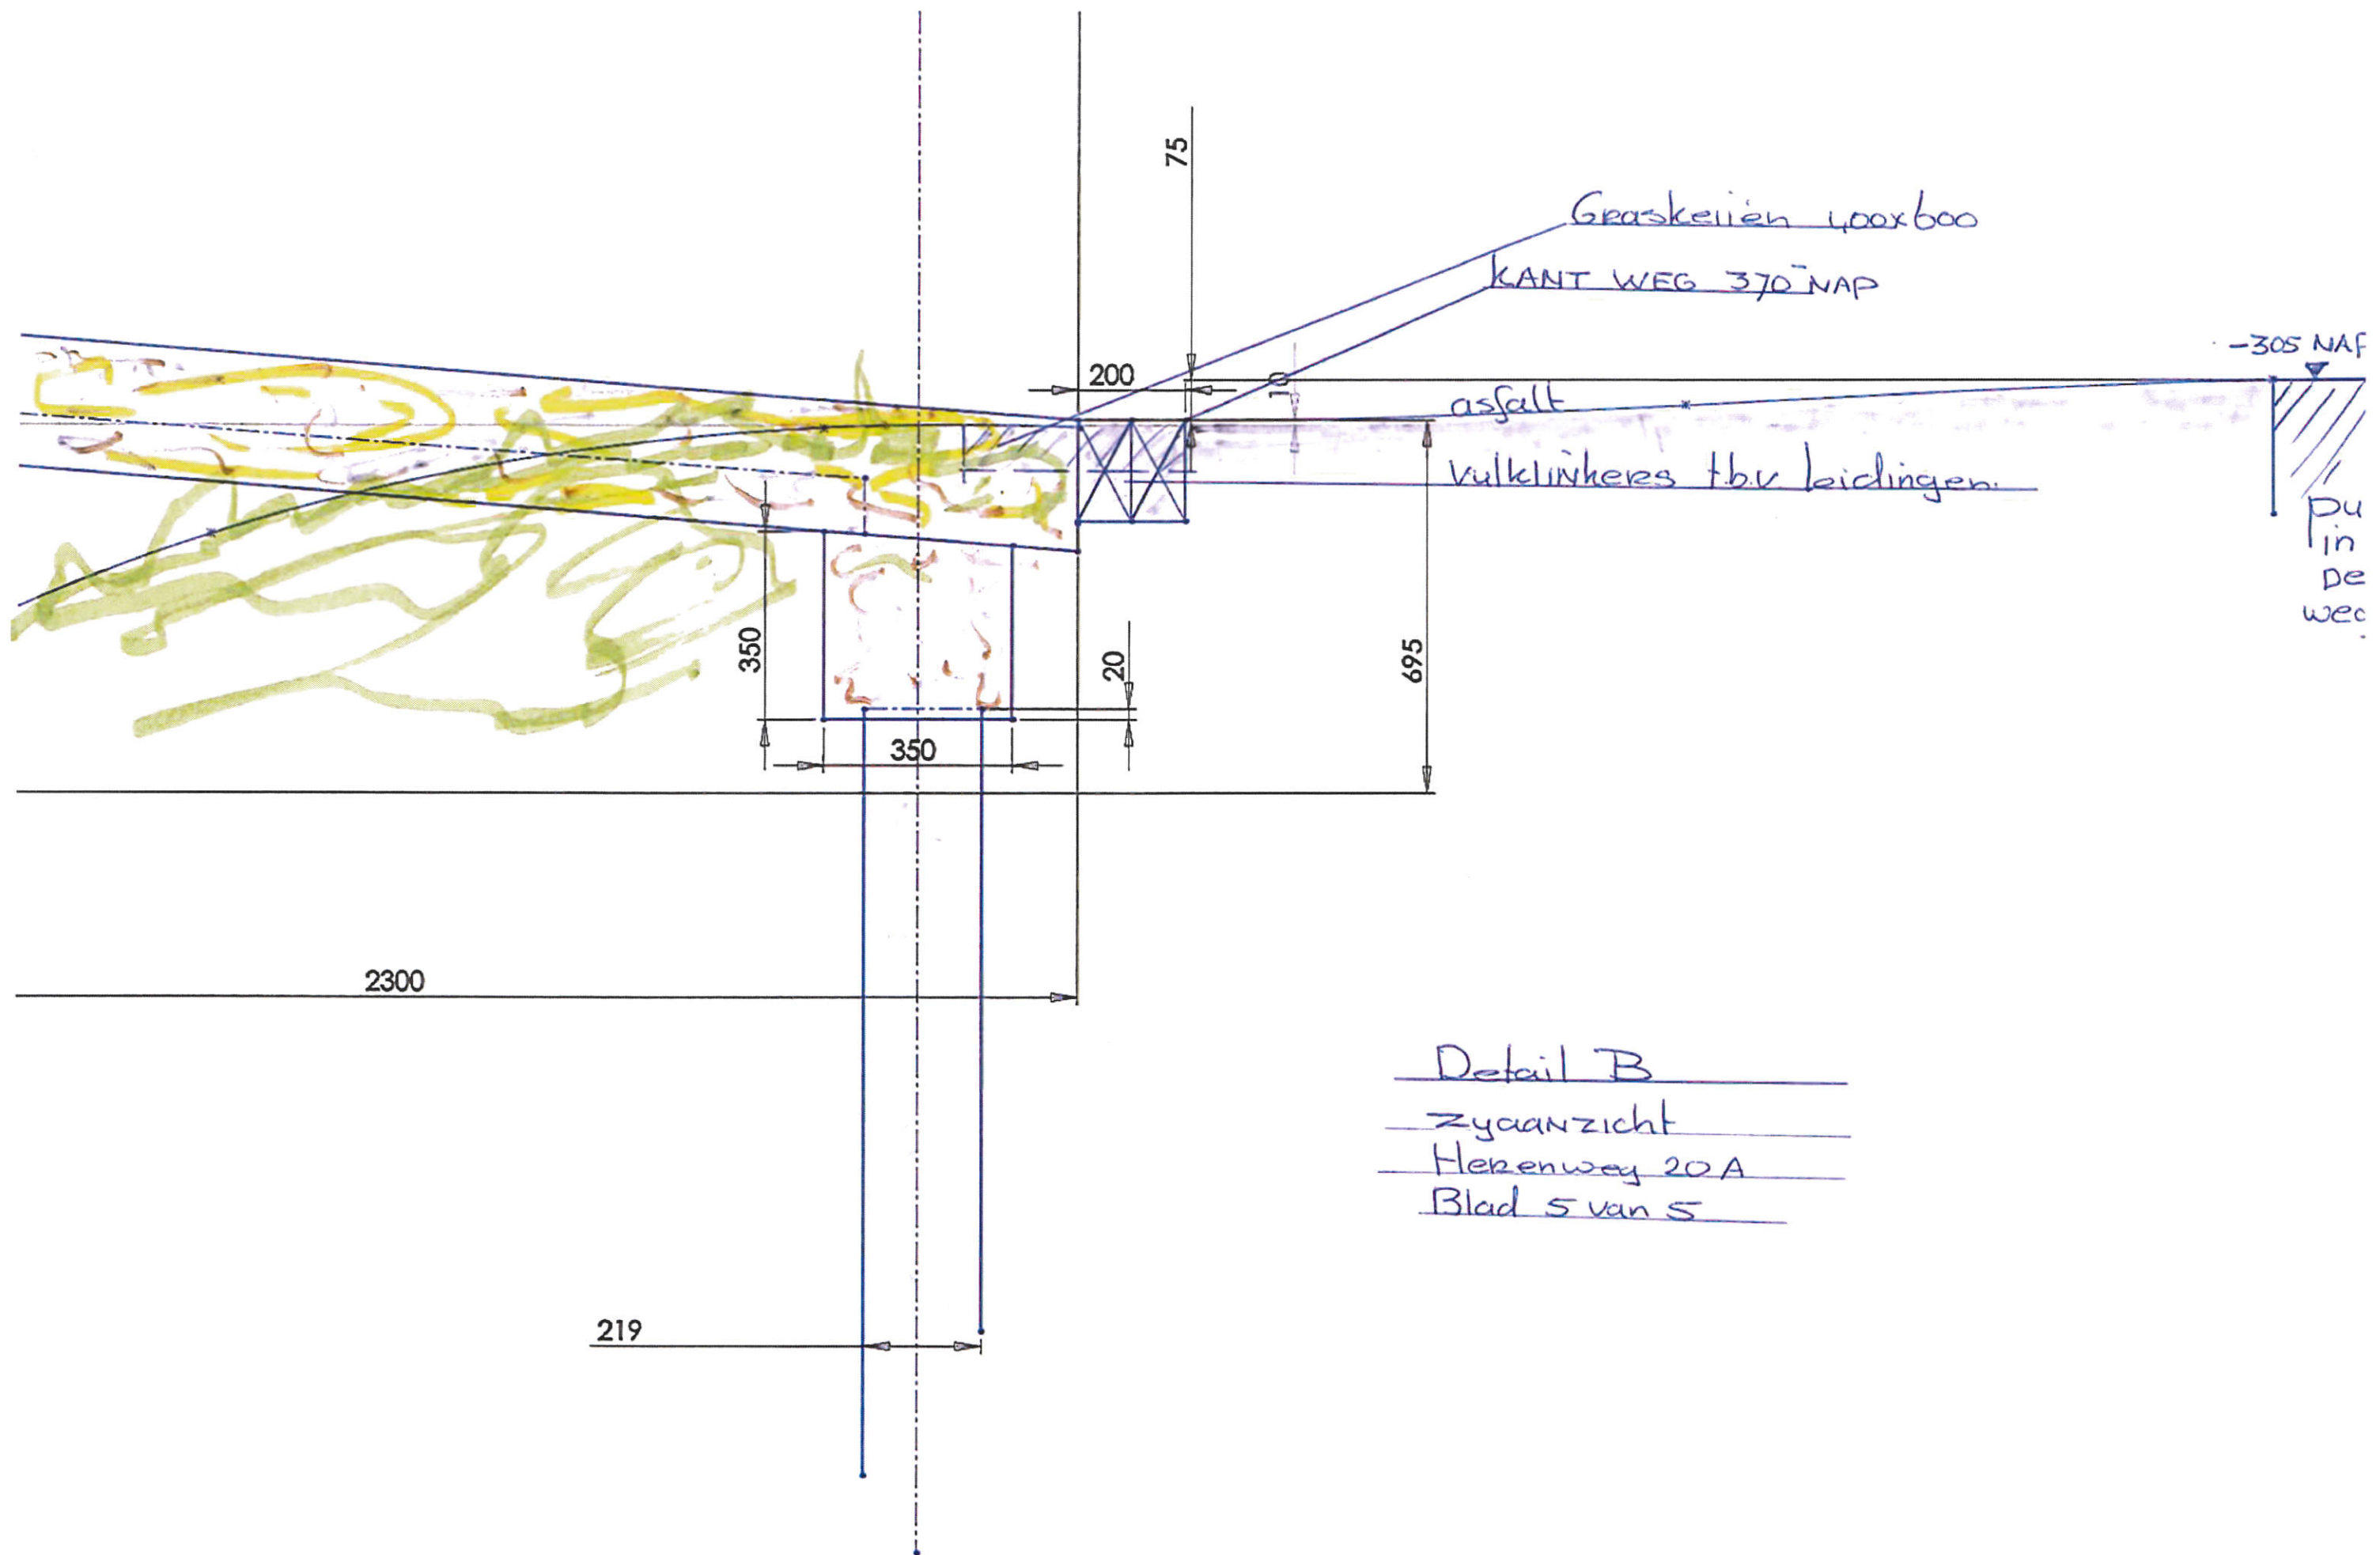

Detail B

Zyanaanzicht

Heerenweg 20A

Blad 5 van 5

