



482088

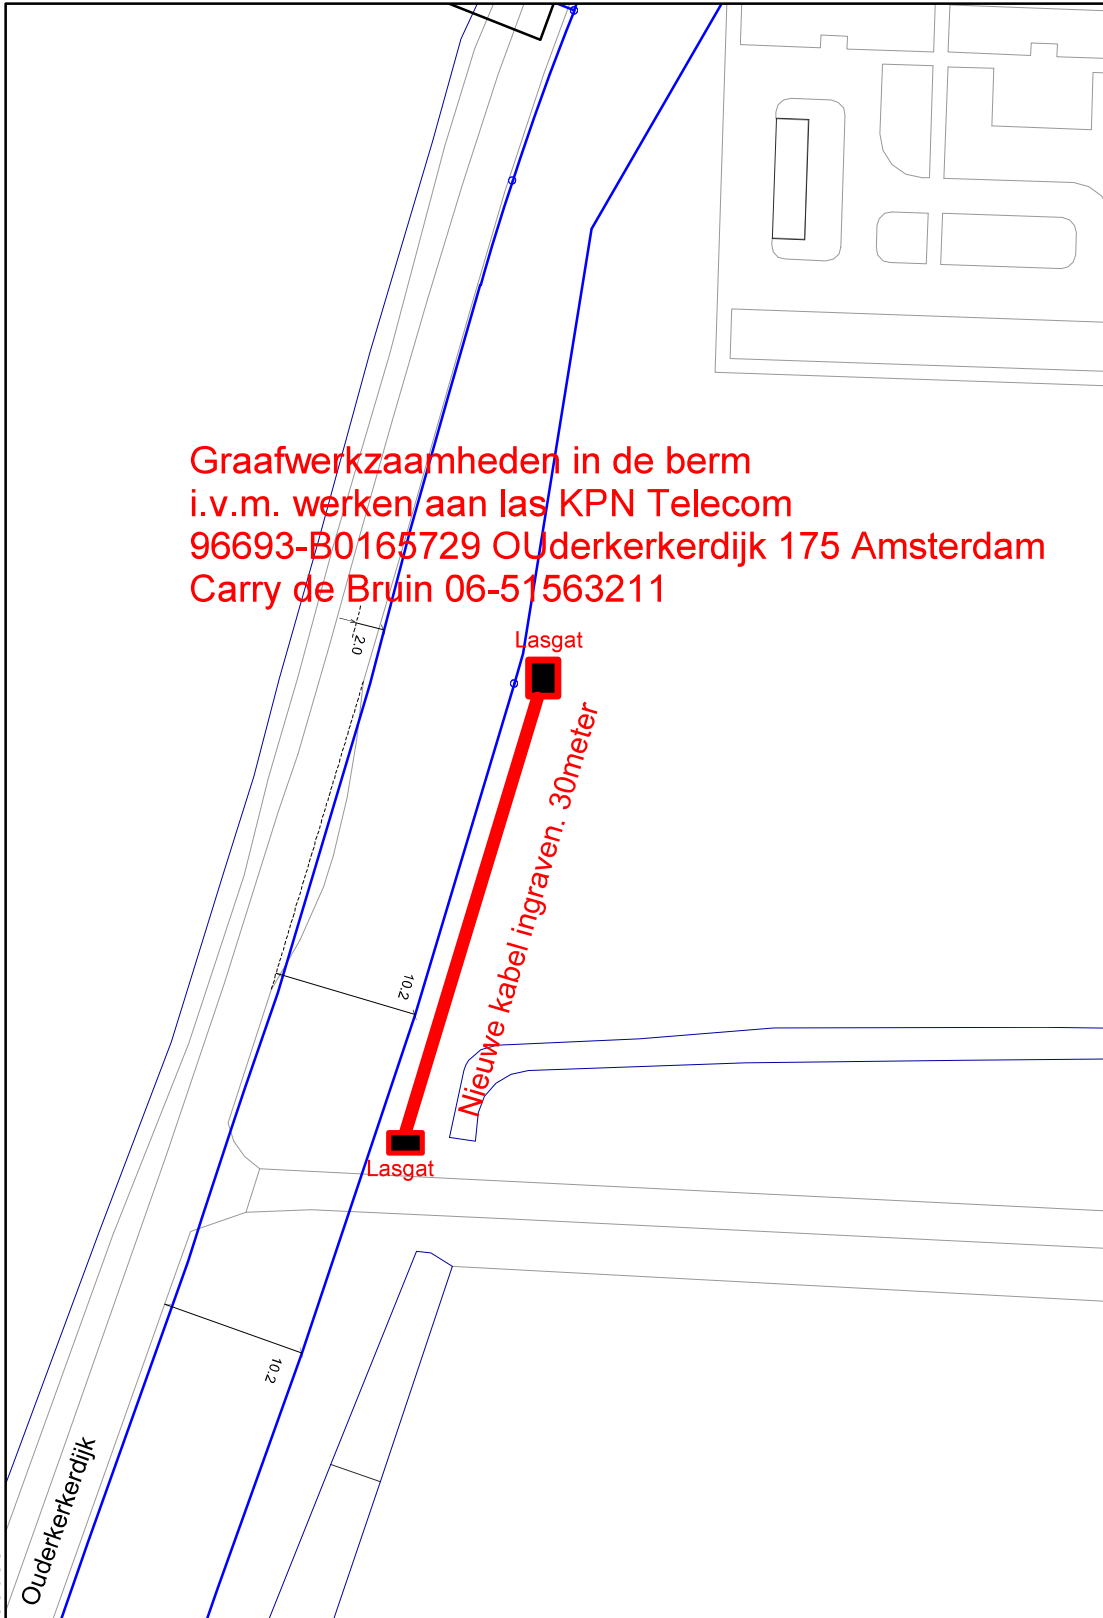

Graafwerkzaamheden in de berm
i.v.m. werken aan las KPN Telecom
96693-B0165729 Ouderkerkerdijk 175 Amsterdam
Carry de Bruin 06-51563211

121561

	Formaat	A4
	Schaal	1:500
	Gemeente	Amsterdam
	Datum	18 jul 2019
	Tekeningmiddelpunt	121600,482144
	Geprint door	Bouhtala, Naziha
Copyright © KPN B.V. All Rights Reserved.		

AANWIJZINGEN VOOR DE AANNEEMER		
Deze telecom-beheerkaart geeft een zo getrouw mogelijk beeld van de ondergrondse werkelijkheid. Met een aantal zaken moet u echter rekening houden. DRIE DAGEN VOOR AANWING VAN HET WERK KLIC BELLEN		
Maatvoering van de gaten	Deze maatvoering is niet exact, gezien de weerbaarheid van de grond moet met enige speling rekening worden gehouden. Vaneen gaul wordt het hait aangegeven in meters. Is de kabelbundel breder dan 0.5 meter dan staat de breedte zoveel mogelijk aangegeven	
Telecom-kabels (diepte en aantallen).	i.v.m. mogelijke profielwijzigingen van de weg kunnen GEEN diepte-gegevens worden verstrekt. Voor het aantal kabels: zie gele doorsnede. Wat in het algemeen NIET op de kaart staat - Lassen in kabels. - Invoer kabels, (vrijwel) iedere woning heeft een dergelijke kabel.	
Het graafwerk.	Daaraan voorafgaand dient bij de aangegeven maatvoering de juiste plaats van de gaten en kabels aan de hand van proefgaten en/of -seuven te worden vastgesteld. Bij graafwerkzaamheden dient men voorzichtig te werk te gaan; het gebruik van graafmachines, pneumatische hamers, pikhouwelen e.d. in de buurt van de gaten wordt afgeraden.	