



bestaand

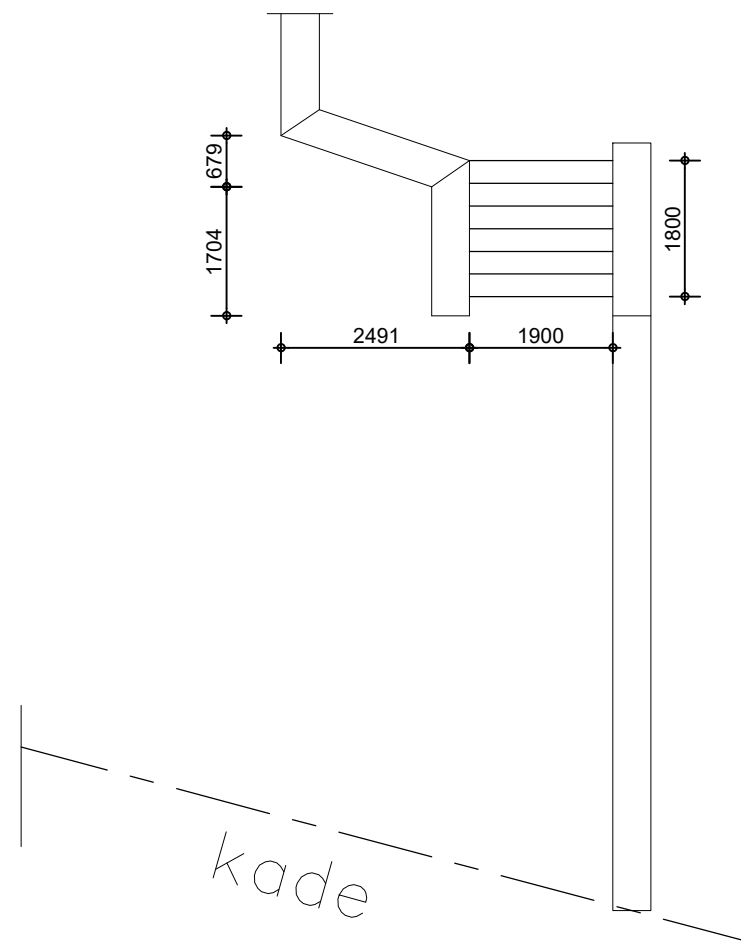

gewijzigd

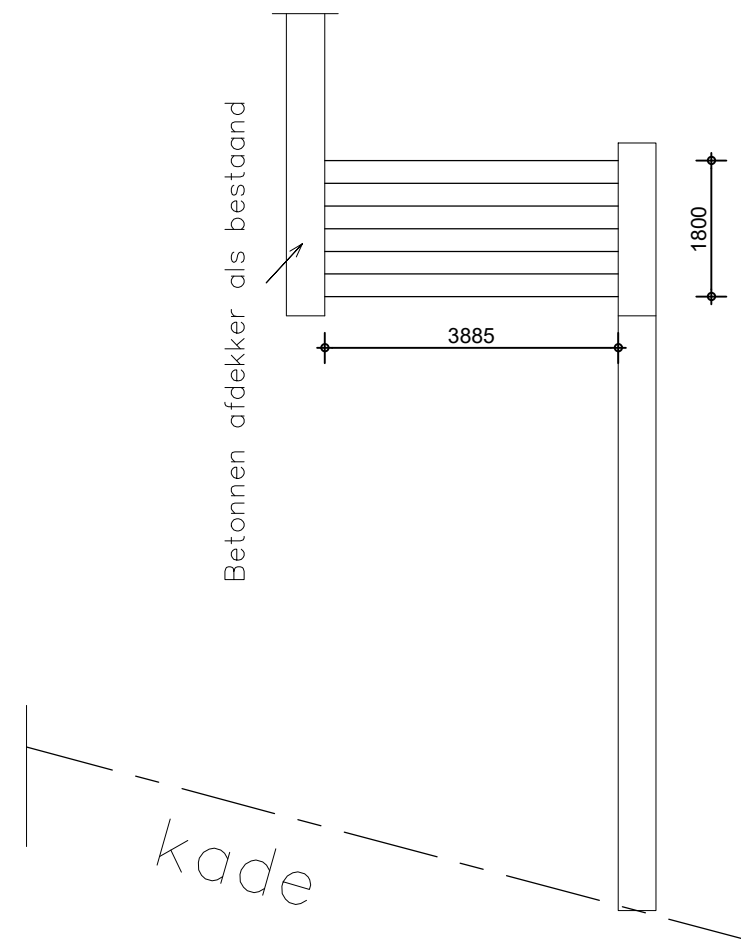

Maatvoering in het werk te controleren. (Constructieve tekeningen van Rossum leidend)

project: Trap bestaand en nieuw			projectnummer:		
opdrachtgever: <div>WJ-projects</div>			Nieuwe Hemweg 50. Amsterdam. 1013 CX		
Tekenaar:					
datum: 25-09-2020		wijziging: a b		c d	
		schaal: 1:100		formaat: A3	
onderwerp: Aanvraag tekening trapverbreding		voorstel <input type="checkbox"/> voorlopig <input type="checkbox"/> definitief <input checked="" type="checkbox"/>		fase: VO	
				blad: WT-01	