



Auteursrecht voorbehouden volgens de wet.

Verwijderen gasaansluiting G4 met PE32.

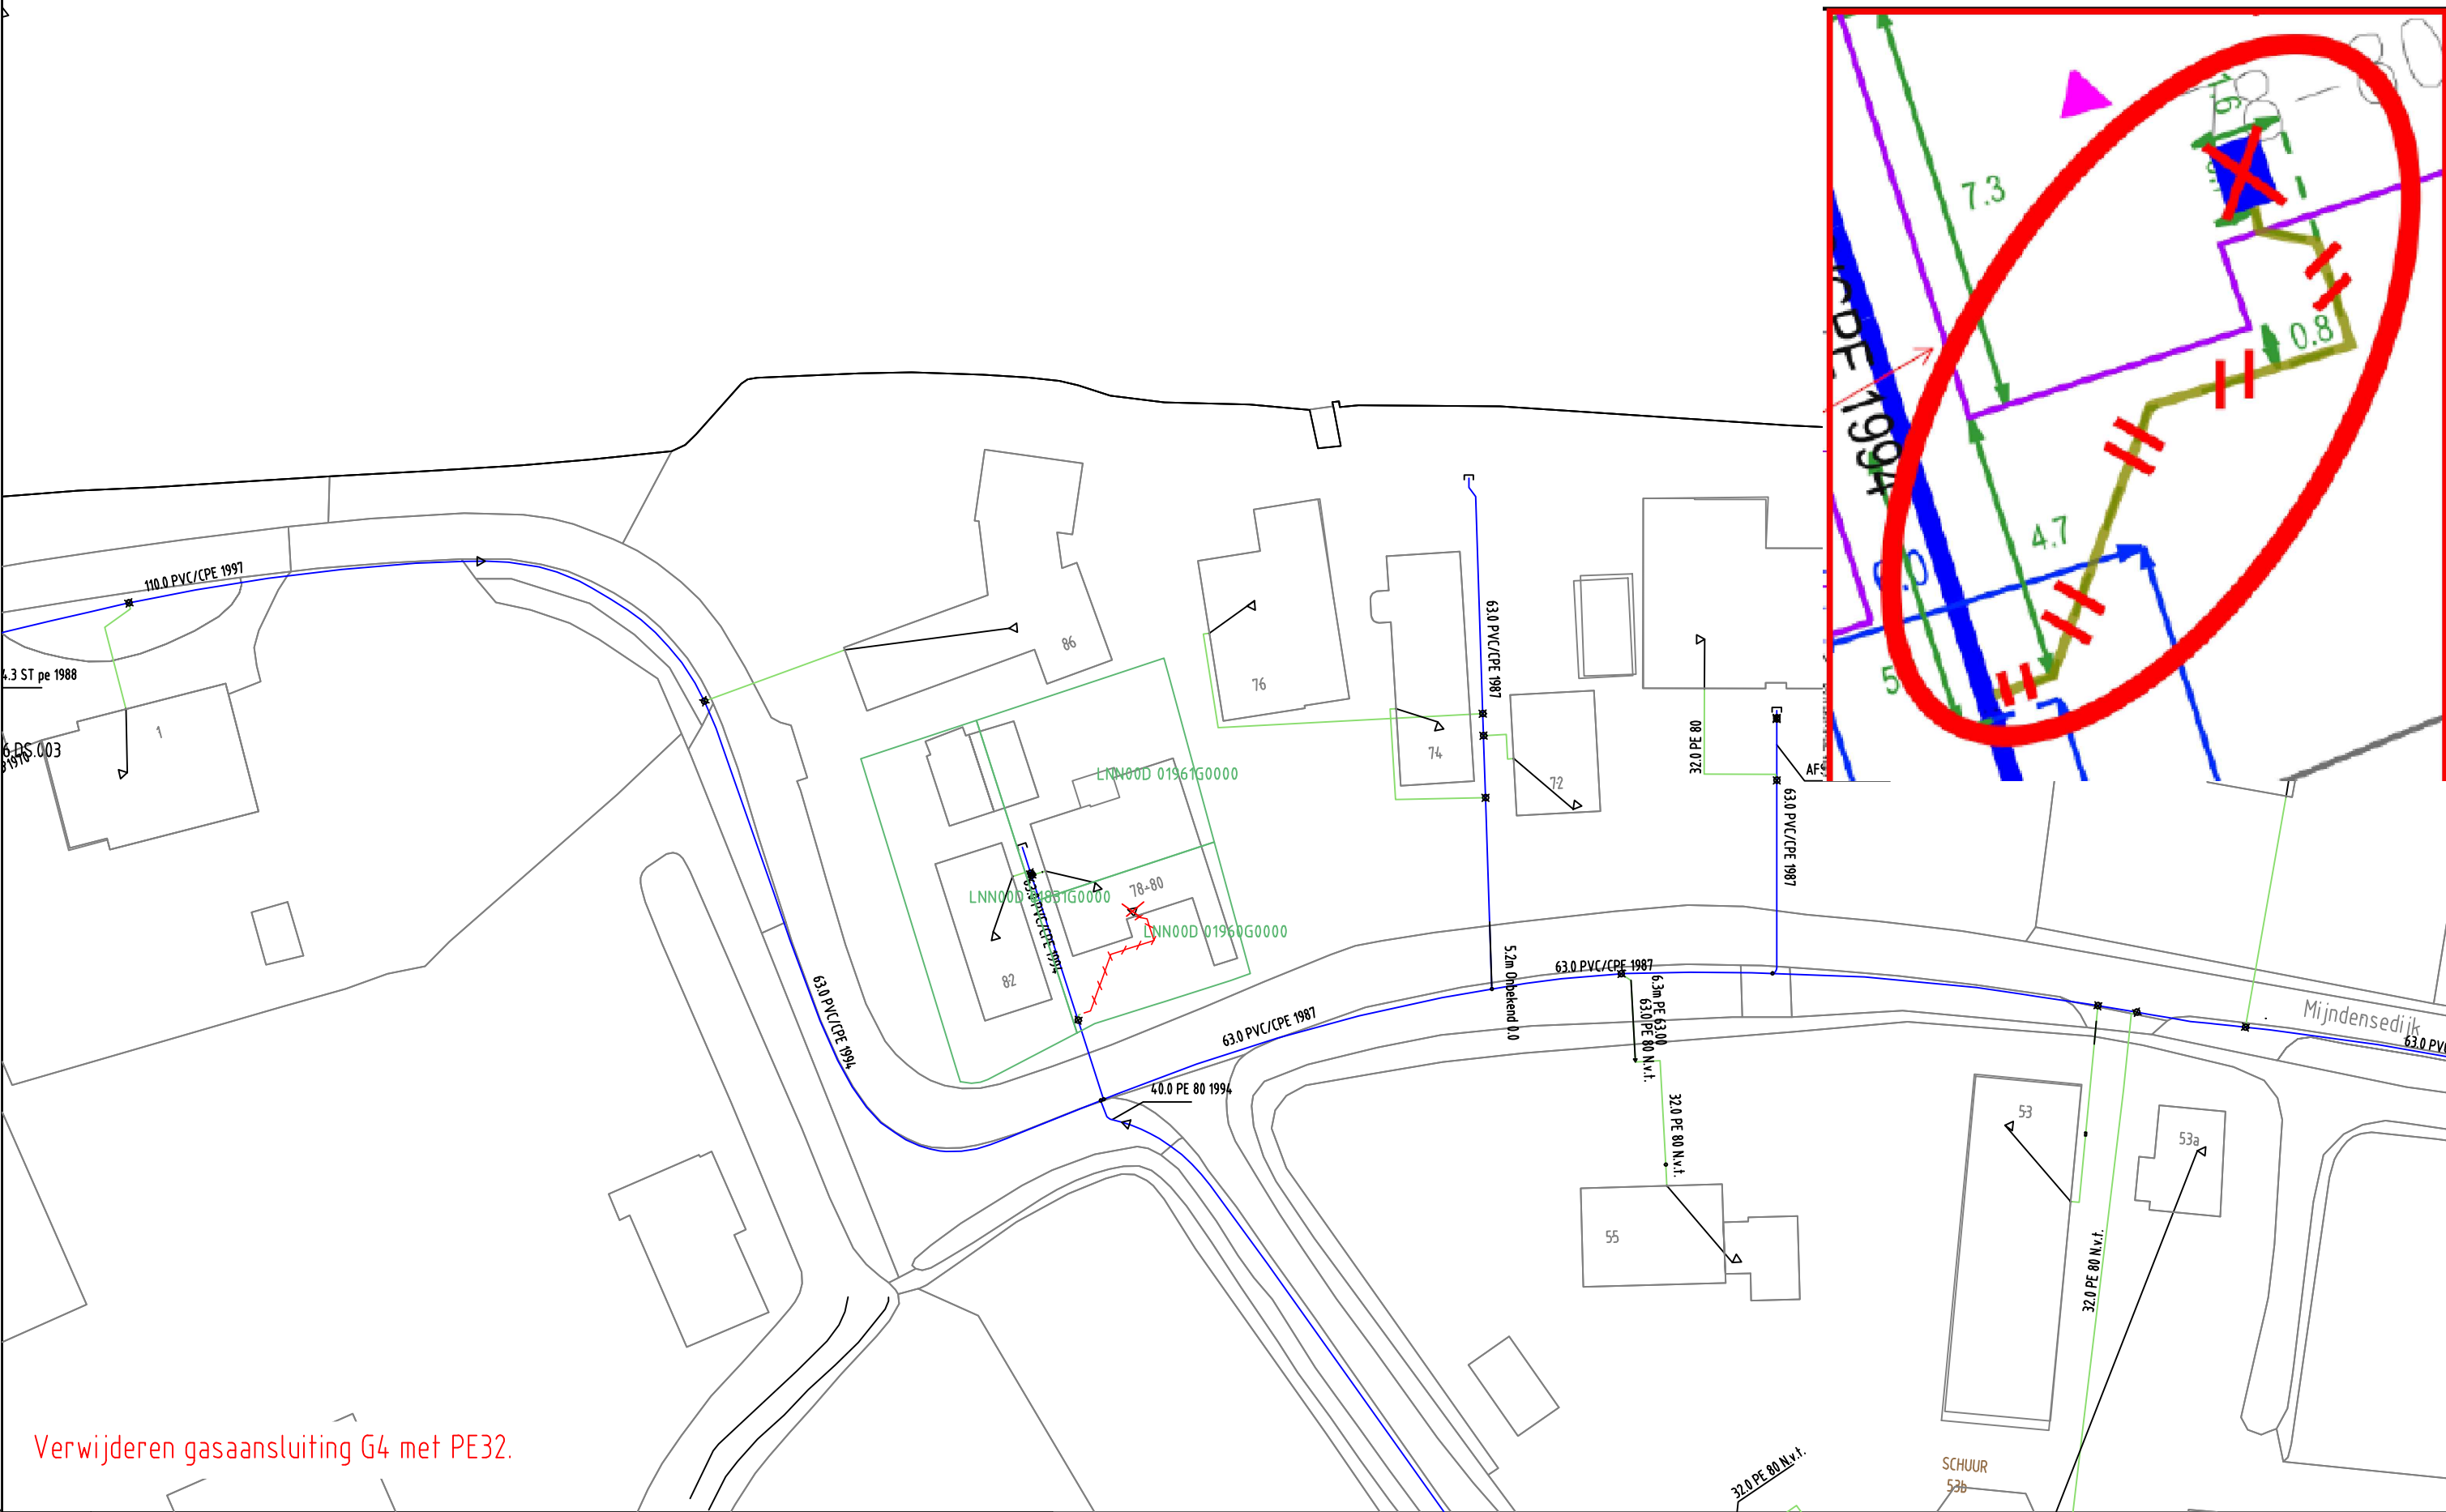

GAS NIEUW									
GAS BESTAAND									

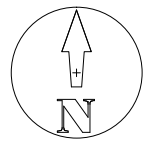

Opmerkingen: Geen Tracelengte: Mtr.		Wijz: #0	Datum: 8-1-2020
		Getekend door: O. van Hattem	
		Goedgekeurd door Engineer:	
		Goedgekeurd door ONC/OIV:	
		Project: 930000136297 KGK Aanvraag	
		Ordernr: 50191845	
		Documentnr: 20200108-0000-032	
		Status: Voor uitvoering	Bladnr: 032

	20200108 Trace Gas
	Mijndensedijk 78, Nieuwersluis
	LD-PLAN
	Detailontwerp/Vergunning G
Formaat: A3	
Schaal: 1:500	
Volgend bladnr: 1 van 1	