

Situatie schaal 1:500  
Hoon 34 en 34a te Loosdrecht  
nat. bmk. gemeente Loosdrecht  
sectie G, nr. 1674 en 1675

LEGENDA

natuurlijke oever

houten beschoeiing, uitvoeren in Azobe, s.b. NAP 0.60

stalen damwand t.b.v. botenhuis







bestaande bebouwing op bestaande percelen

water

groene Bestemming Natuur

① PRINCIPE DETAIL DAMWAND  
(t.b.v. botenhuis)

② PRINCIPE DETAIL HOUTEN DAMWAND  
(t.b.v. natuurlijke oever)

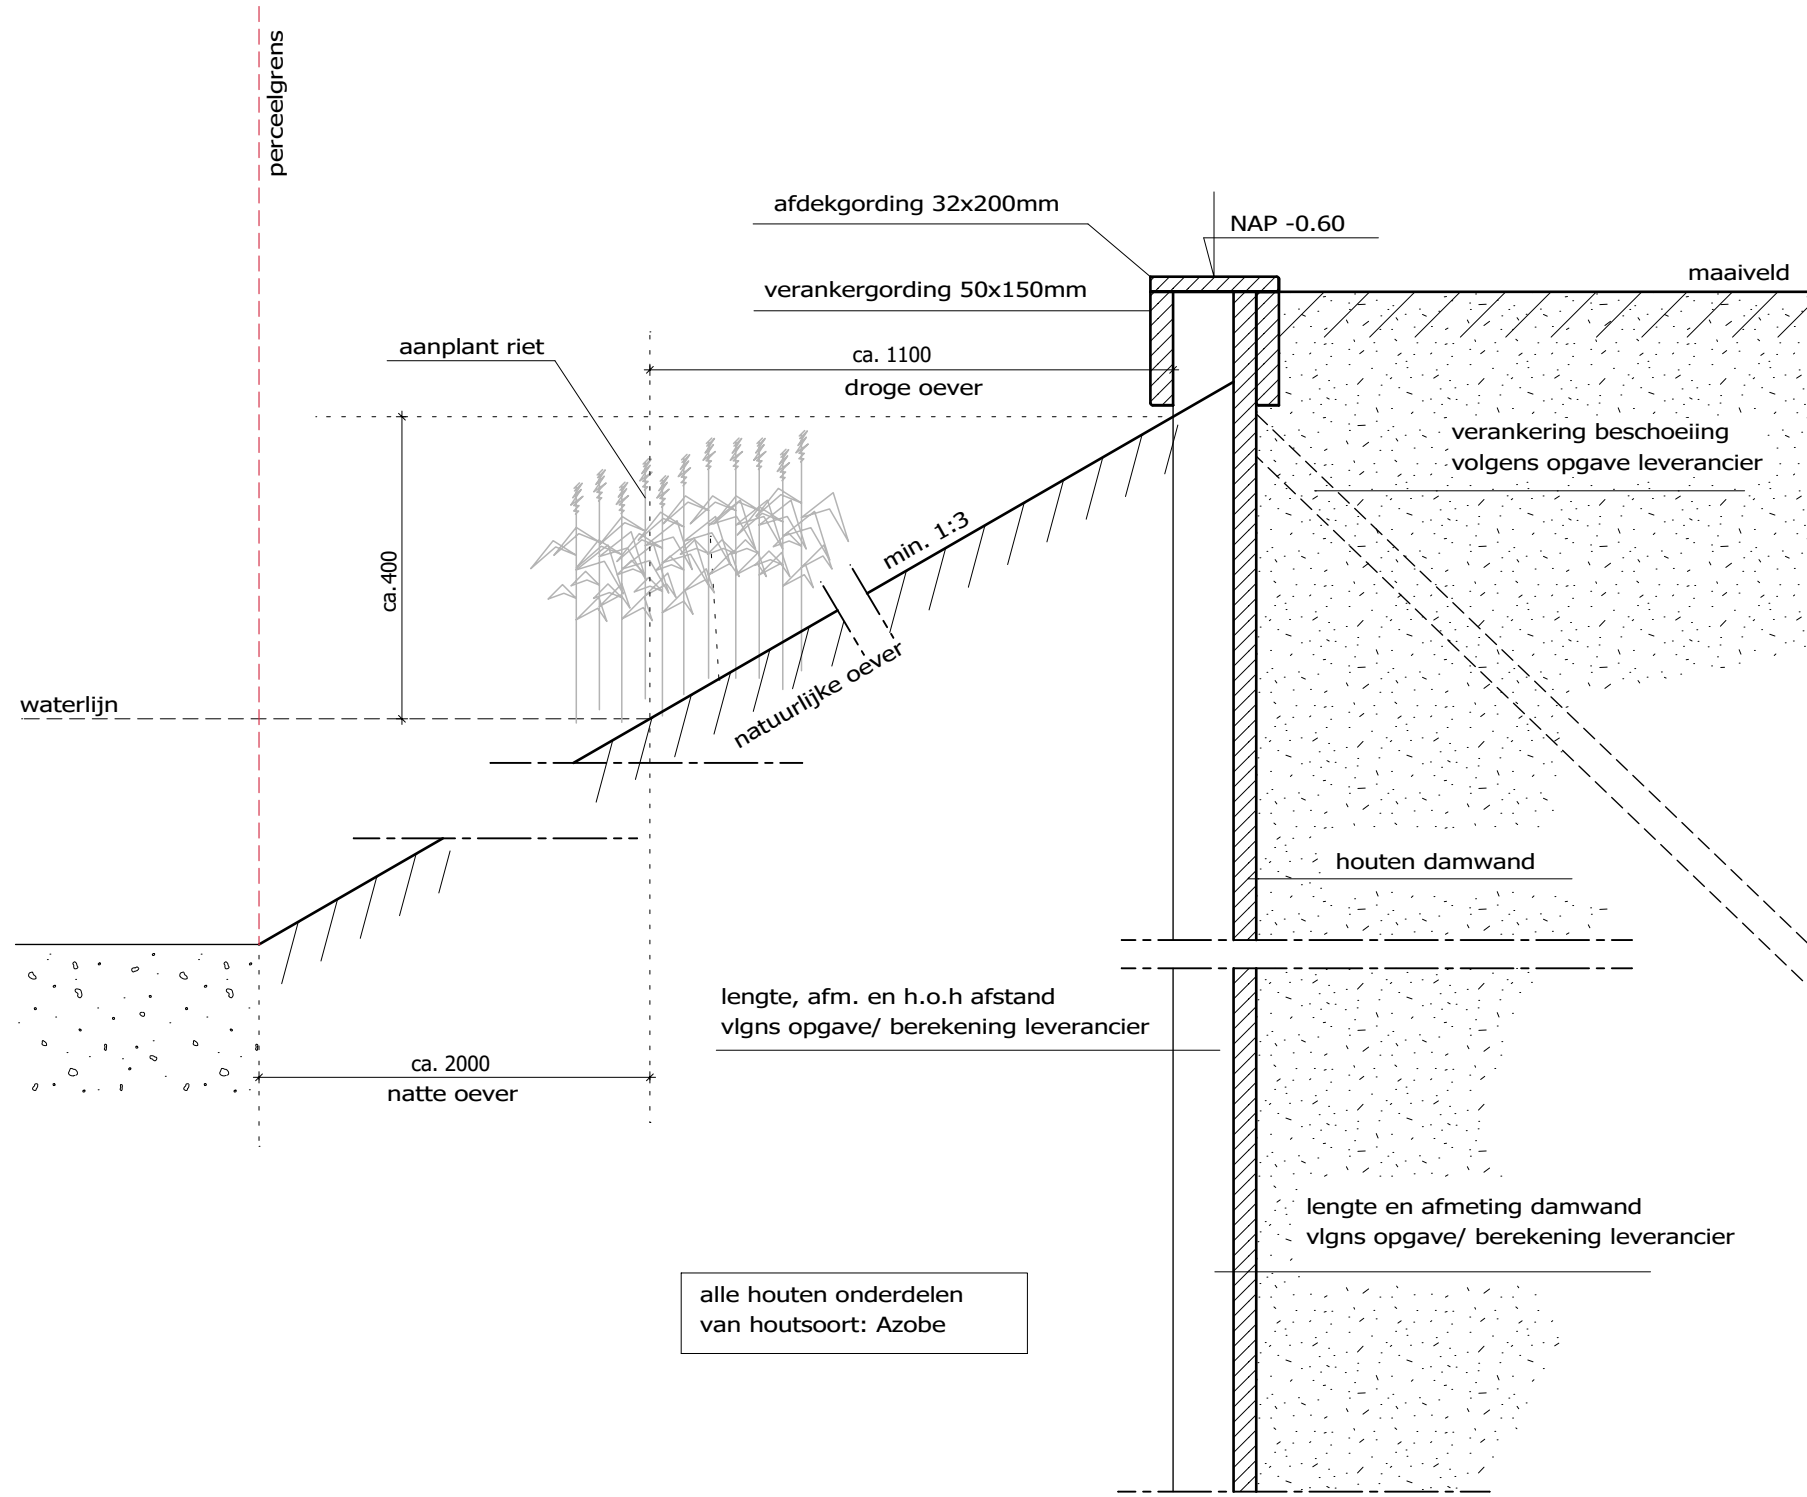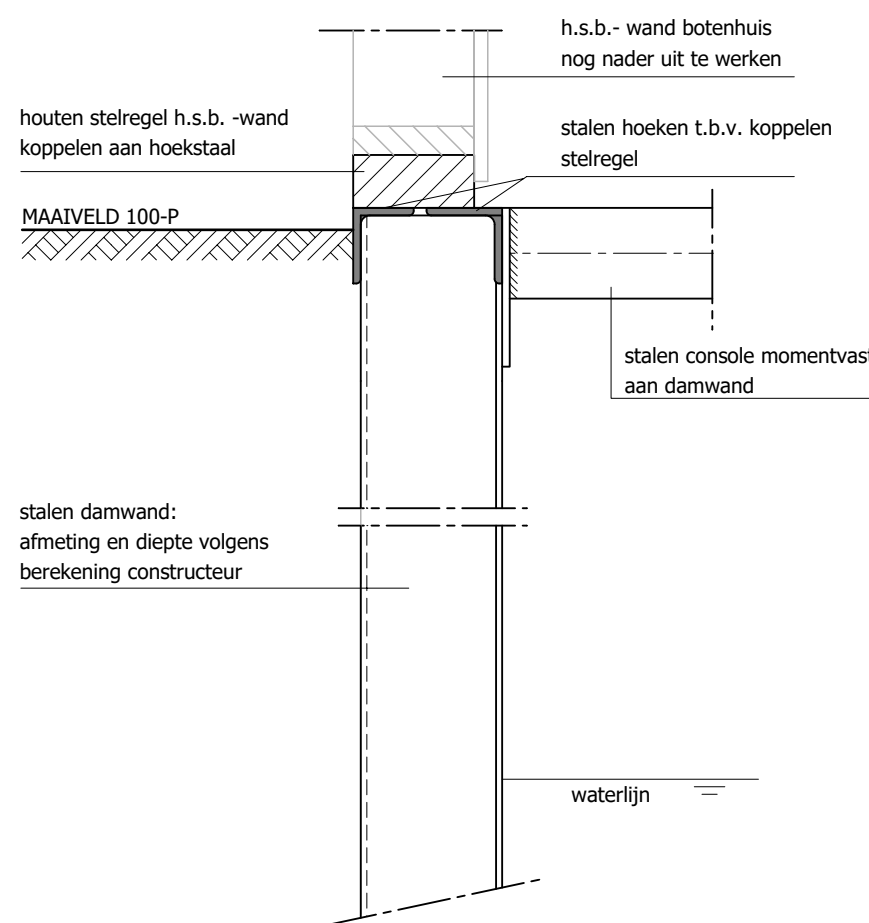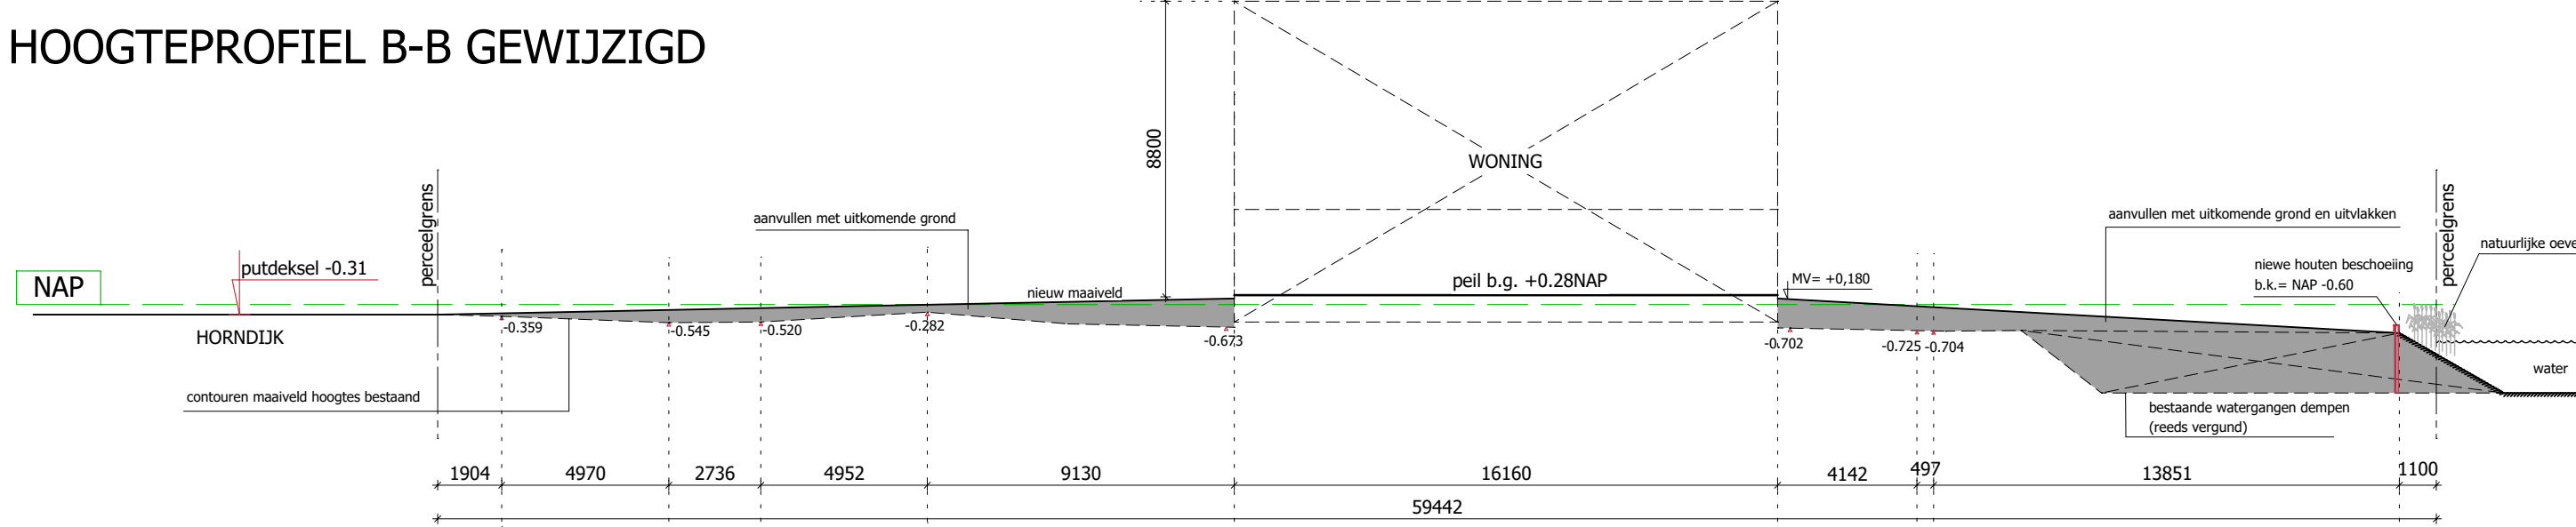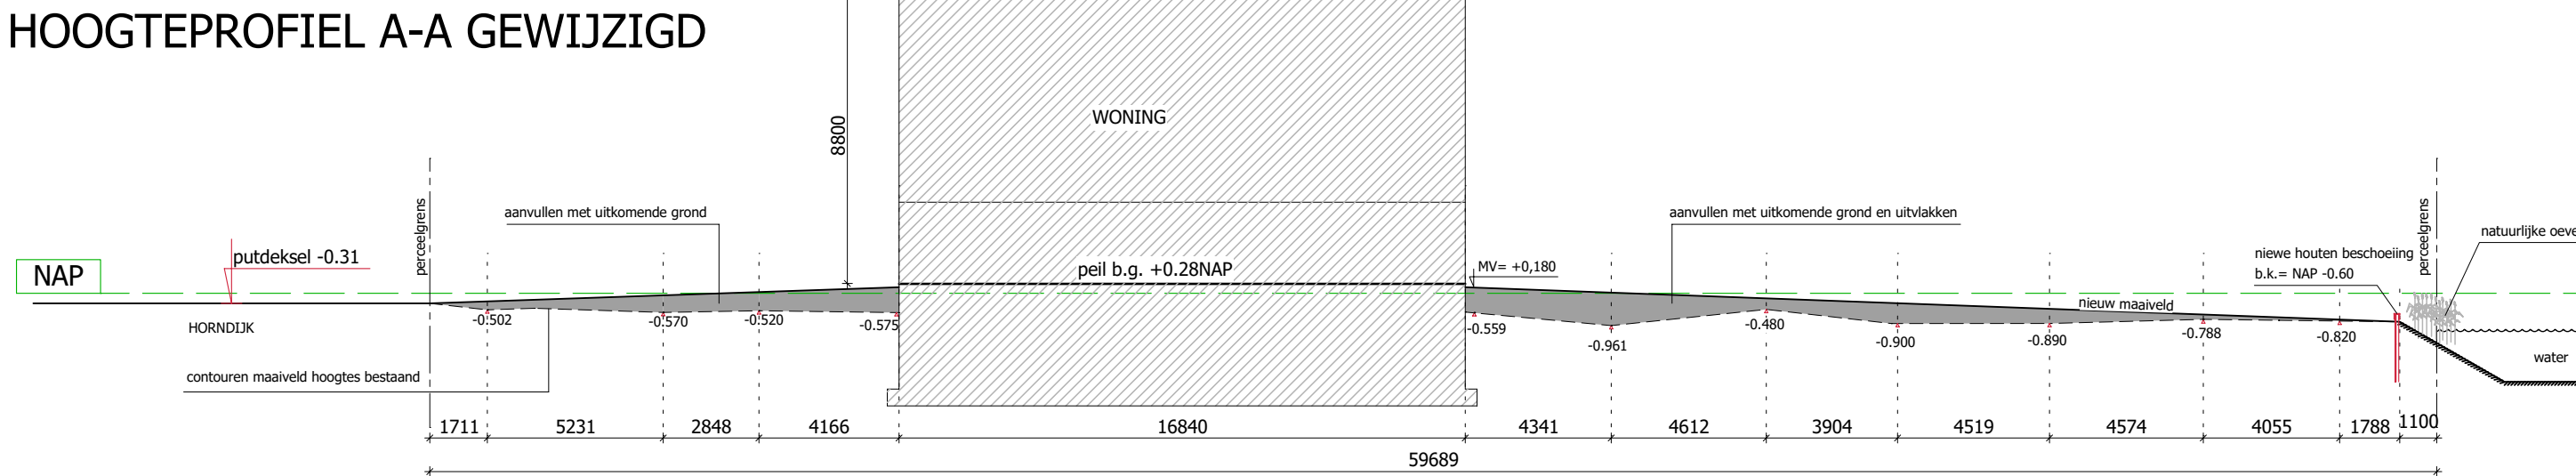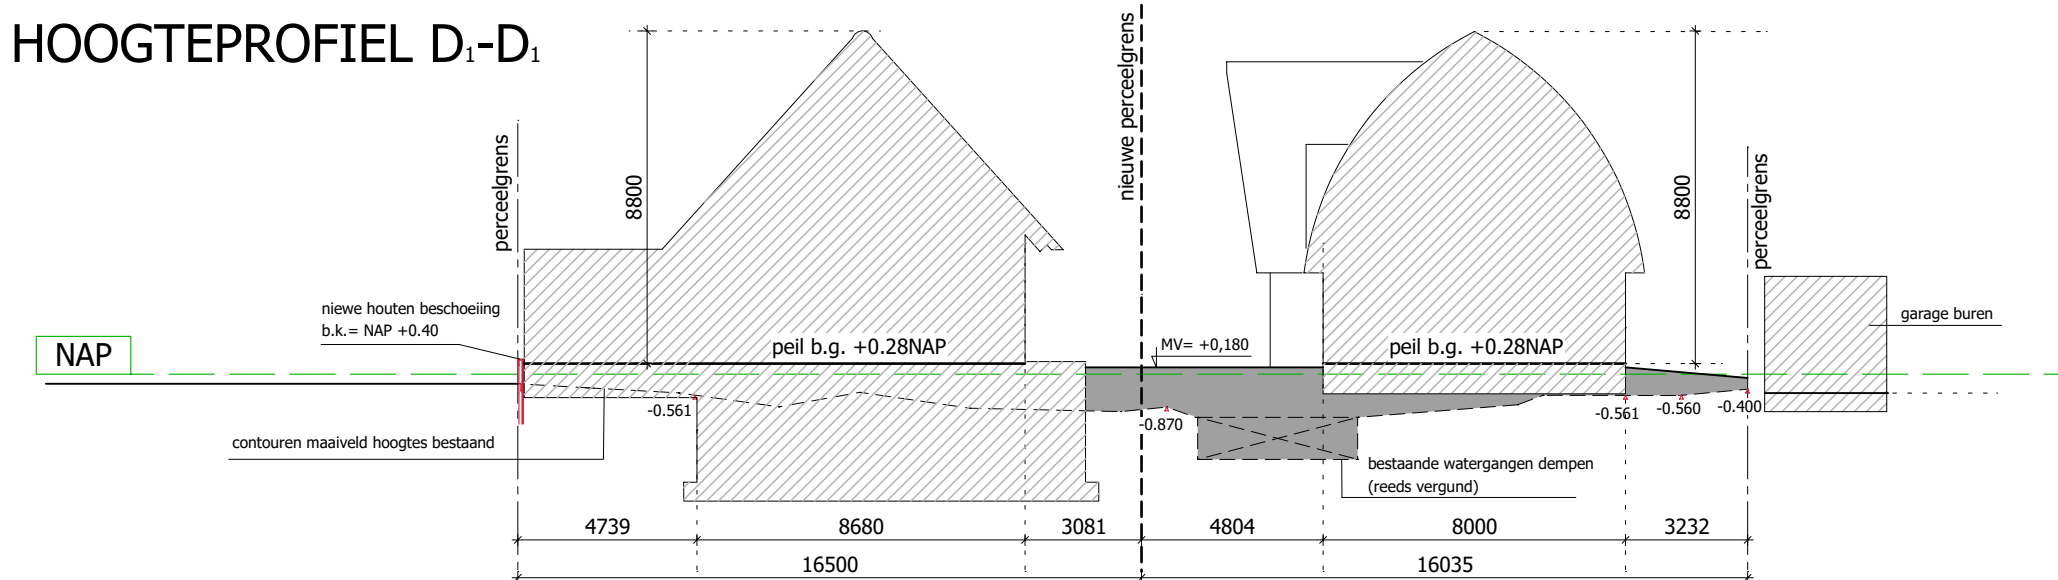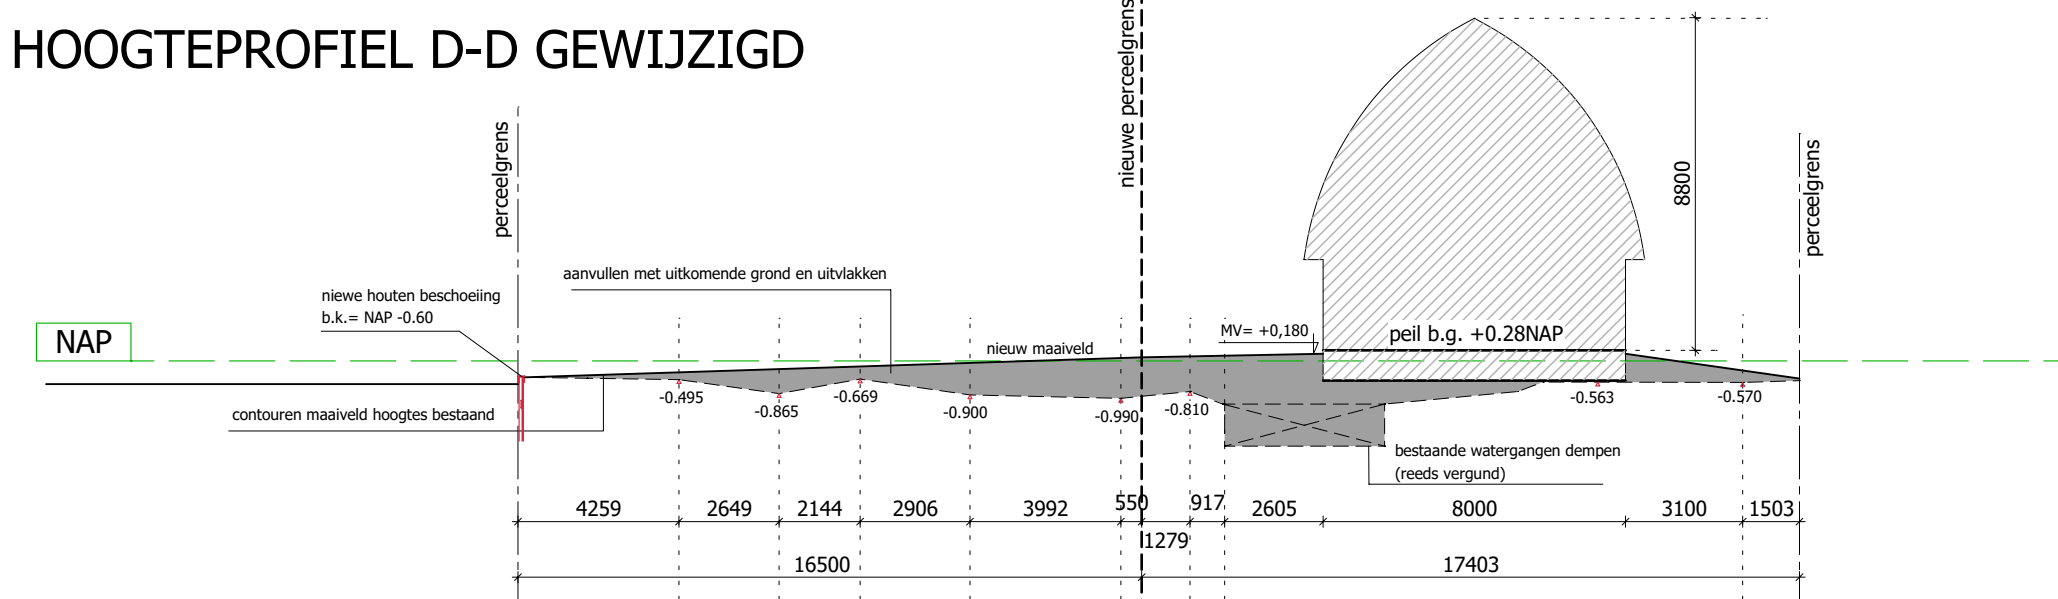

TWEE WONINGEN AAN DE HORNDIJK TE LOOSDRECHT

Hoofdstraat 43  
T: 074-2659966  
www.buildingdesign.nl

7625 PB Zandven  
T: 074-2659967  
info@buildingdesign.nl

■ schaal: 1:200

■ Formaat: A1

■ Projectleider: N. Meijerink

■ Getekend: N. Meijerink

■ Datum: 09-12-2019

■ Gewijzigd: a: 12-12-2019  
b: 13-07-2020  
c: 11-09-2020  
d: 22-09-2020

■ Opdrachtgever: Fam. Jongema

■ Werknr. 18-166

■ Blad: S2d

Lichtenberg  
BOUWBEDRIJF

Halenrijke Waard 74  
tel. 0548-513663  
fax. 0548-519523

7461 JE Rijssen  
E: info@bouwbedrijf-lichtenberg.nl  
I: www.bouwbedrijf-lichtenberg.nl

© BUILDING DESIGN ARCHITECTUUR BV