


Nieuwe Situatie



Bestaande Situatie

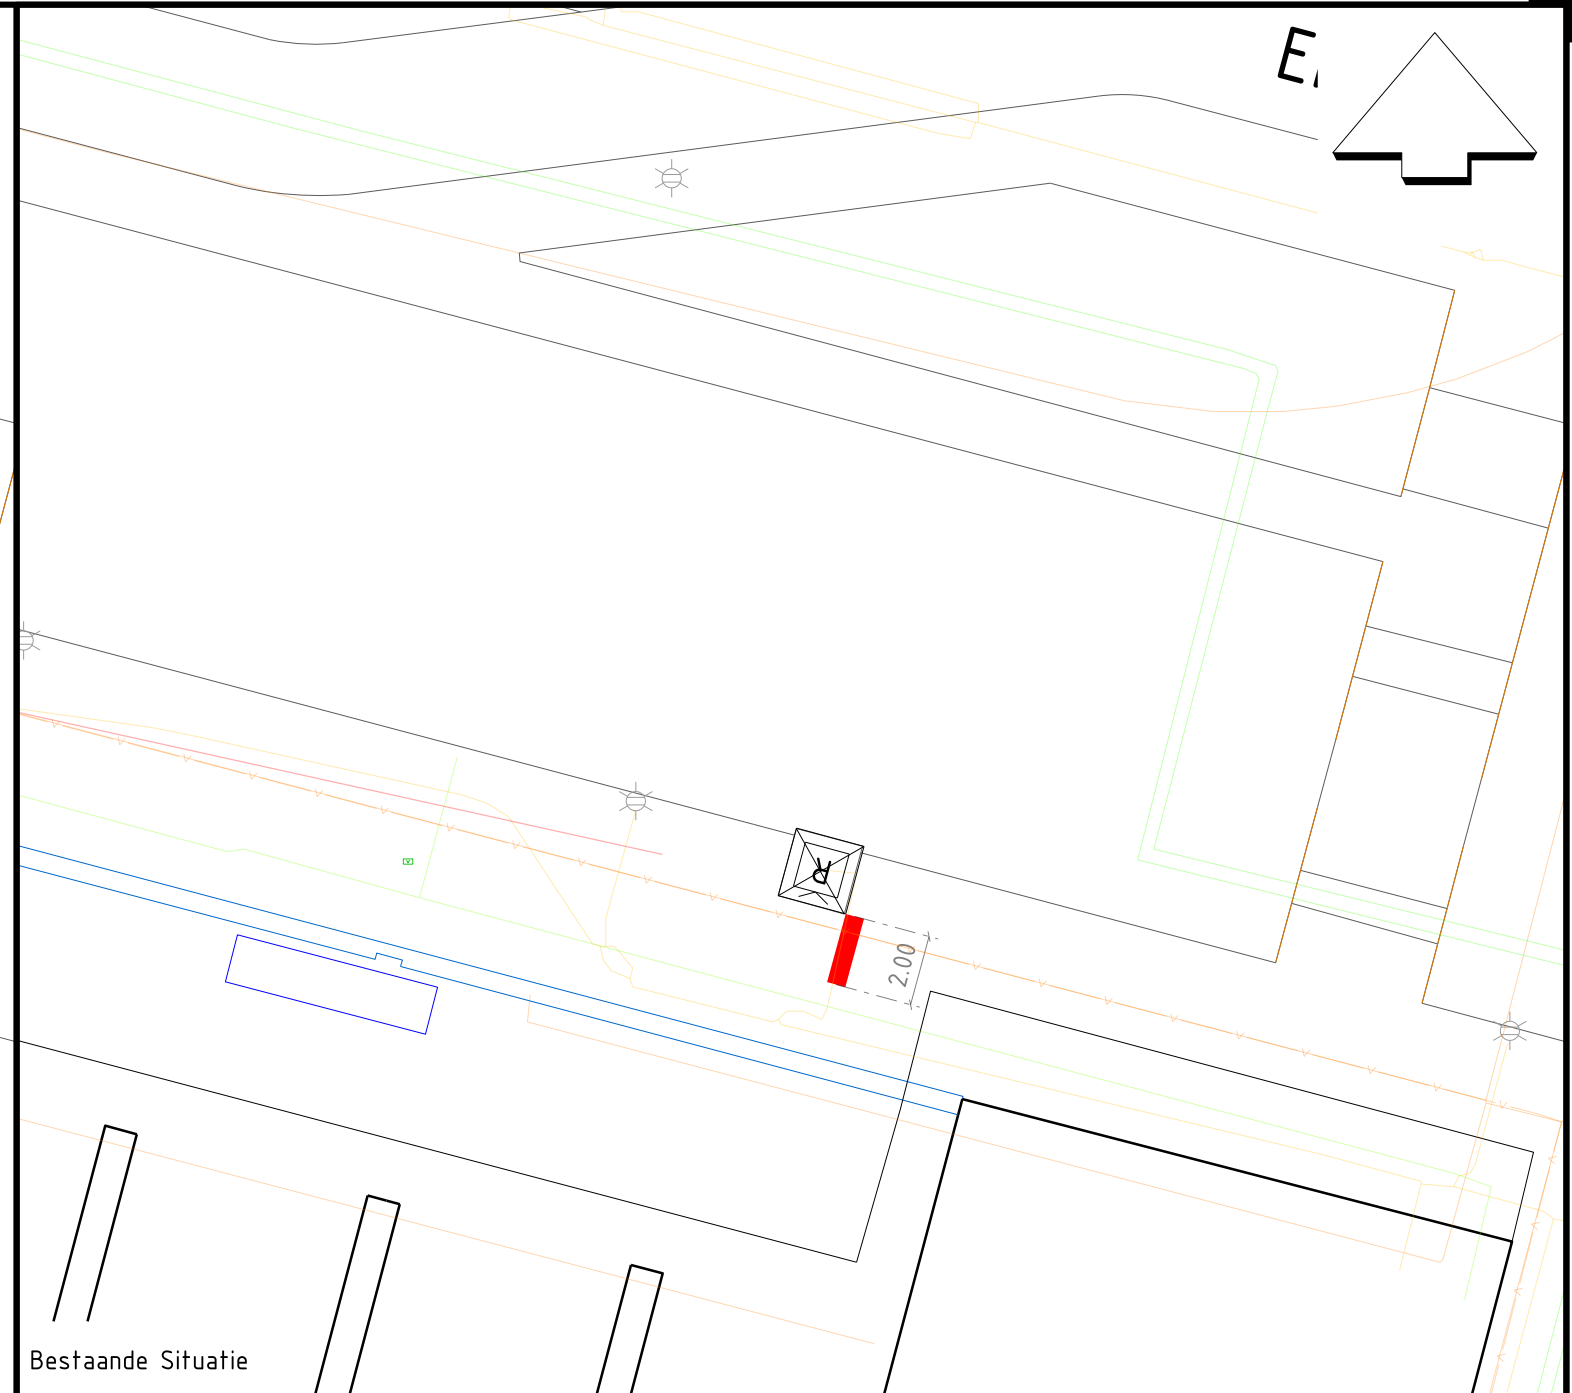

Bestaande container
A = Rest
G = Glas
P = Papier
K = Kunststof
T = Textiel



Plaatsen container incl. betonput
A = Rest
G = Glas
P = Papier
K = Kunststof
T = Textiel

BL-XXX




Locatienummer
Proefsleuf
Maatvoering



Verwijderen verkeersbordpaal met bord



Verwijderen paal

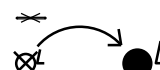

Verwijderen fietsparkeren

Verplaatsen lichtmast


Elektriciteit laagspanning
Elektriciteit 10 kV / 20 kV
Elektriciteit 50 kV
Elektriciteit 150 kV
Gas lage druk
Gas hoge druk
Gas Gasunie
Waterleiding
Riolering HWA
Riolering VWA
Riolering transportriool
Riolering persleiding
Riolering verbeterd gescheiden stelsel

Telecom
Signaalkabel
Toevoegingen:
Bestaand
Nieuw
Vervallen
Herleggen
Reserveren

OPMERKING:

IVM verwijdering ondergrondse afvalcontainer proefsleuf graven

Mogelijk grindkoffer aanwezig.

 Ingenieursbureau <small>Wespersstraat 430 Postbus 12693 1000 AR Amsterdam Telefoon: 020 2511111</small>				
Opdrachtgever: Gemeente Amsterdam				
Project: OAIS West				
Onderdeel: Locatie BL-47 Erasmusgracht 147				
Status: Concept	Fase: Definitief Ontwerp	Behoort bij: Bestek	Schaal: 1:200	Formaat: A3
Opsteller: B. Boof	Goedgekeurd en vrijgegeven: J. Weijers	Paraaf:	Datum: 15-09-2020	Wijziging:
Projectnummer: 88300004	Tekeningnummer: BL-47	Bladnummer: 1	Aantal bladen: 1	Plotdatum: PLTD
Auteursrechten voorbehouden		Documentnr:	Bestandsnaam: FILES	