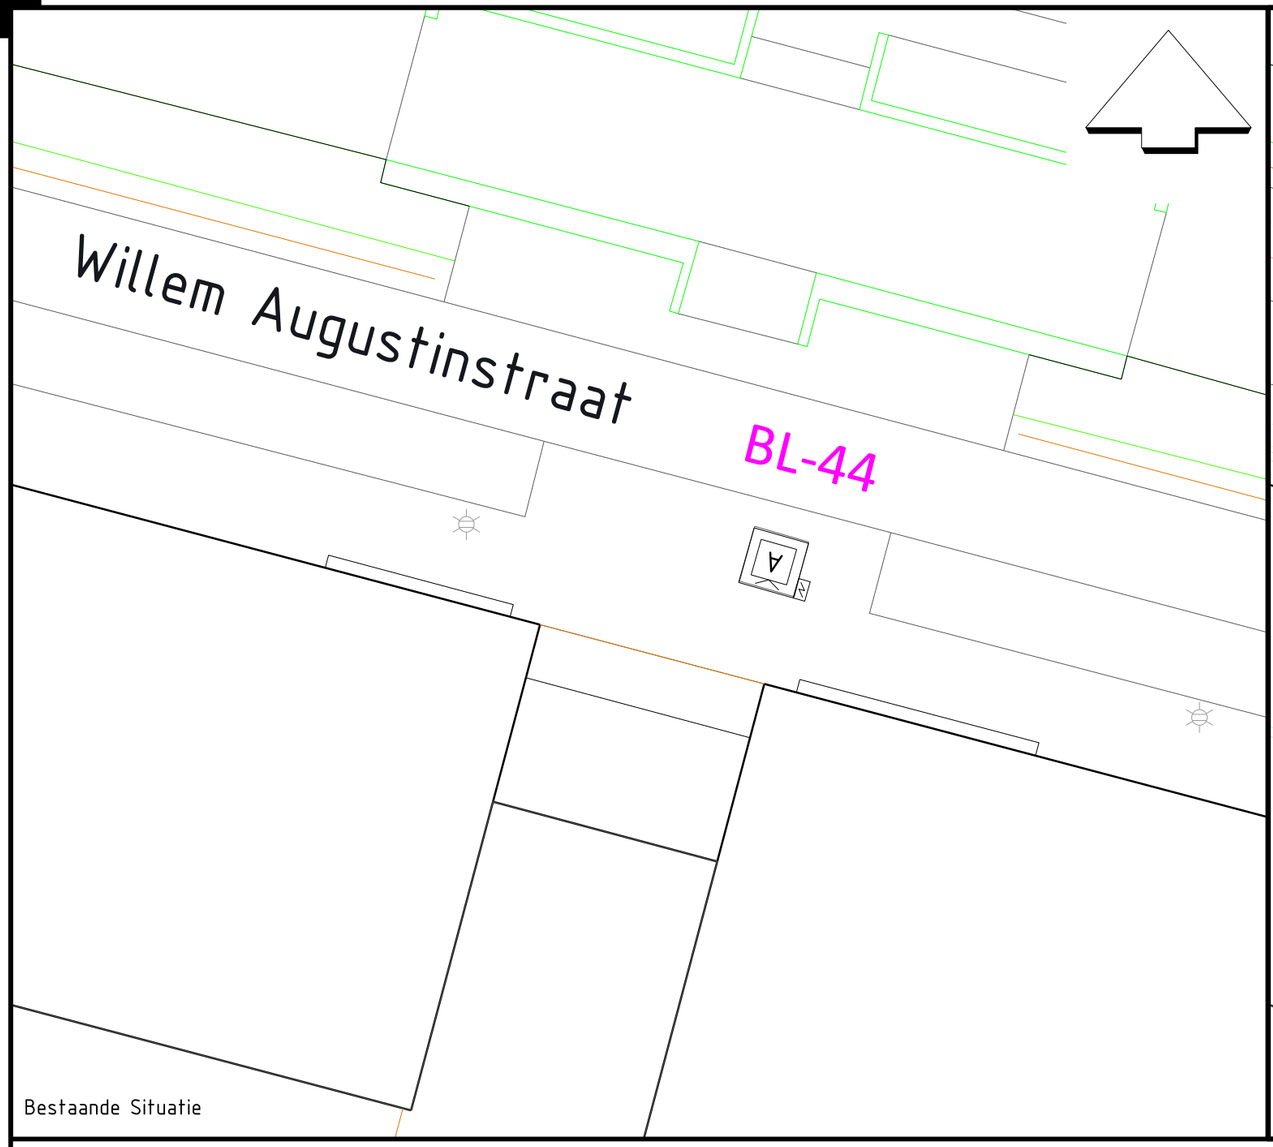

Bestaande Situatie

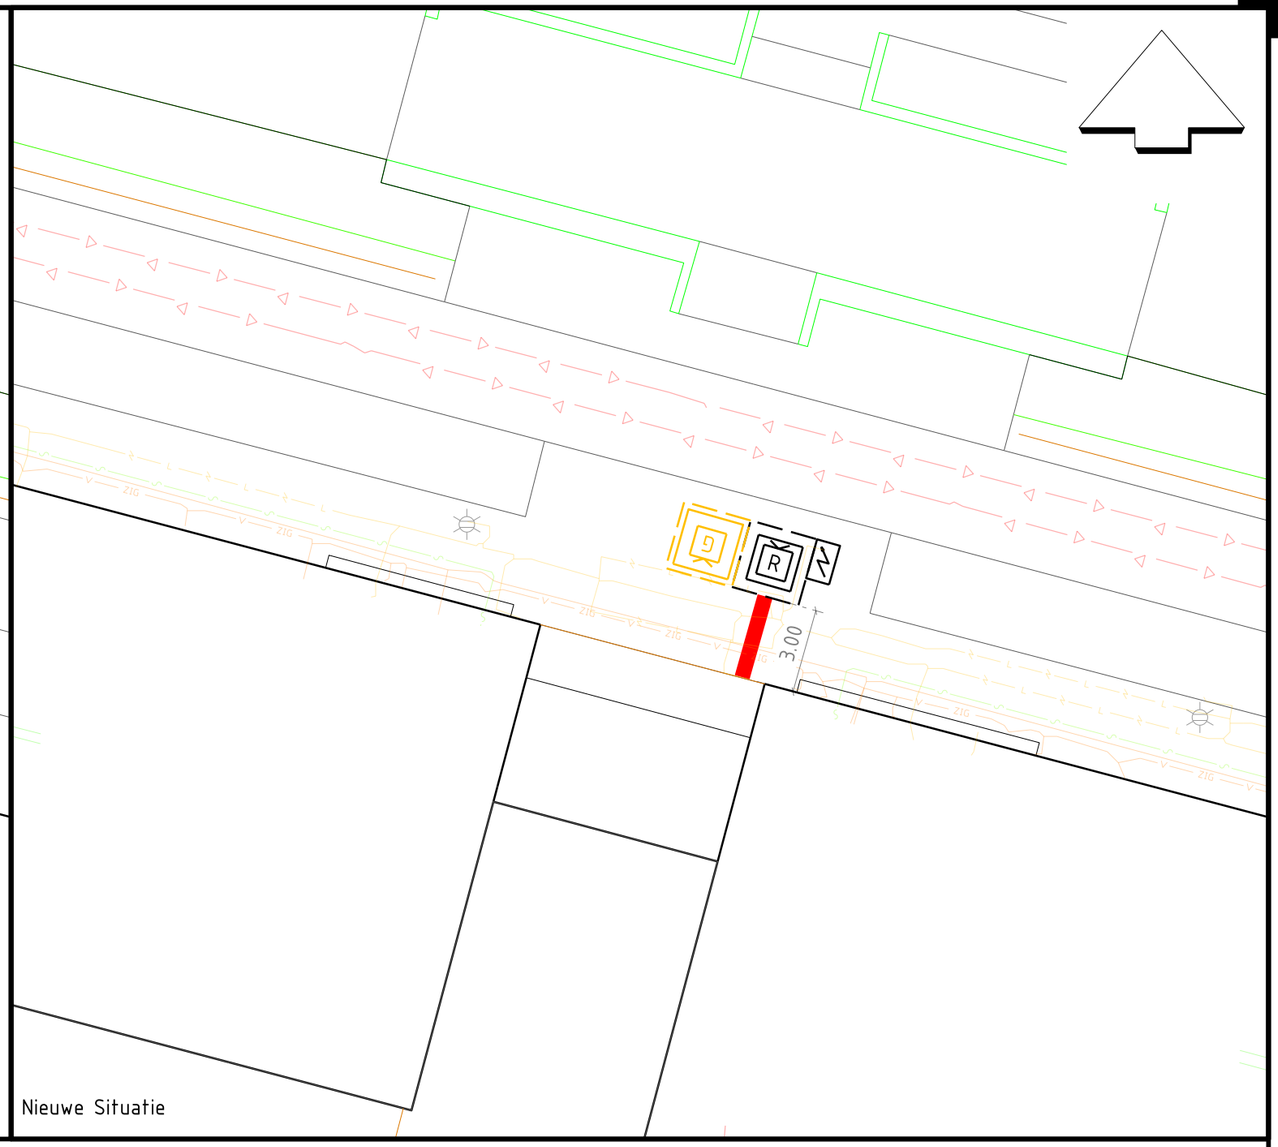

Nieuwe Situatie

A = Bestaande container
G = Glas
P = Papier
K = Kunststof
T = Textiel

R = Plaatsen container incl. betonput
G = Glas
P = Papier
K = Kunststof
T = Textiel

BL-XXX = Locatienummer

Proefsleuf

0.02 = Maatvoering

Verwijderen verkeersbordpaal met bord

Verwijderen paal

Verwijderen fietsparkeren

Verplaatsen lichtmast

Elektriciteit laagspanning
Elektriciteit 10 kV / 20 kV
Elektriciteit 50 kV
Elektriciteit 150 kV
Gas lage druk
Gas hoge druk
Gas Gasunie

Waterleiding
Riolering HWA
Riolering VWA
Riolering transportriool
Riolering persleiding
Riolering verbeterd gescheiden stelsel

Telecom
Signaalkabel

Toevoegingen:
Bestaand
Nieuw
Vervallen
Herleggen
Reserveren

OPMERKING:

IVM uitbreiding proefsleuf graven

Gemeente Amsterdam
Ingenieursbureau
Weesperstraat 430
Postbus 12693
1100 AR Amsterdam
Telefoon 020 2511111

Opdrachtgever:	Gemeente Amsterdam				
Project:	OAIS West				
Onderdeel:	Locatie BL-44 Willem Augustinstraat 164				
Status: Concept	Fase: Definitief Ontwerp	Behoort bij: Bestek	Schaal: 1:200		
Opsteller: B. Boot	Goedgekeurd en vrijgegeven: J. Weijers	Paraaf:	Datum: 15-09-2020	Formaat: A3	
Projectnummer: 88300004	Tekeningnummer: BL-44	Bladnummer: 1	Aantal bladen: 1	Wijziging:	
Auteursrechten voorbehouden		Documentnr:	Plotdatum: PLTD		
Bestandsnaam: FILES					